



DETALJ KOVINSKE VAROVALNE OGRAJE OB HODNIKU ZA PEŠČE

Vzdolžni in prečni prerez ograje M: 25

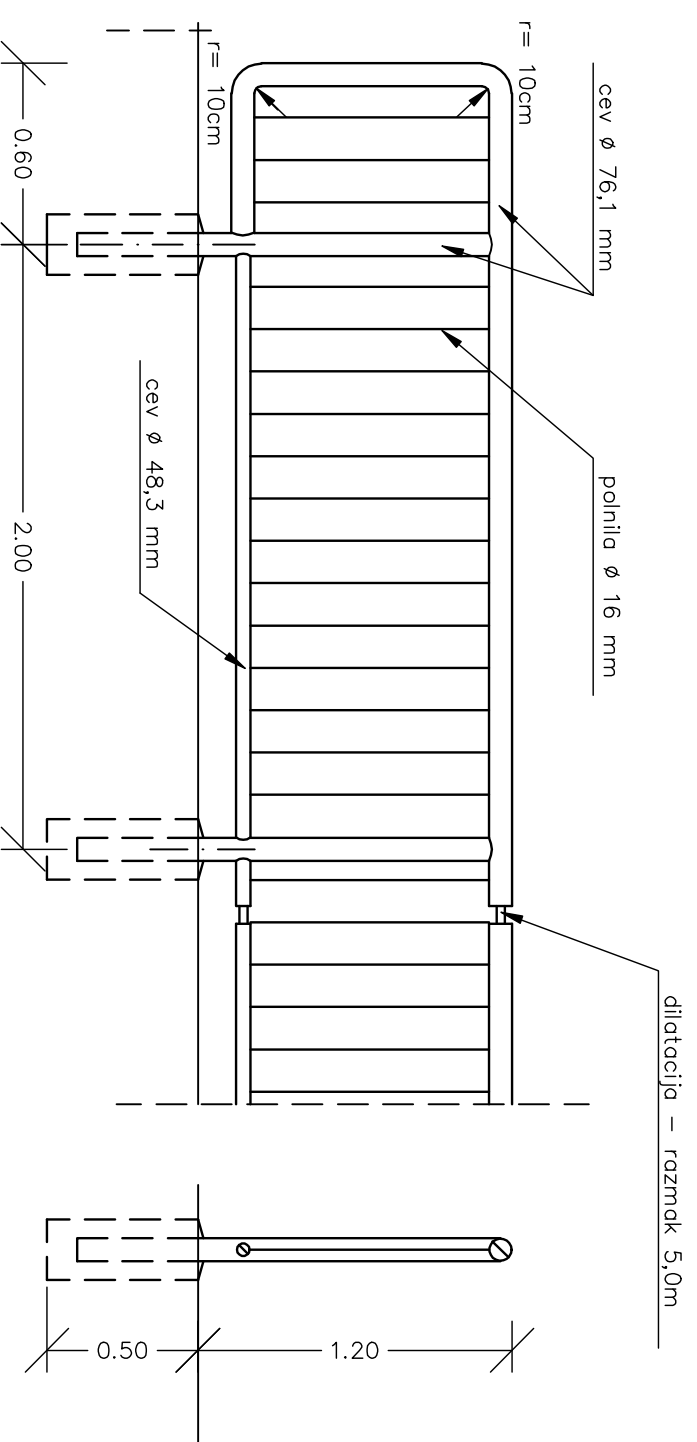

Detalji temelja M 1:5

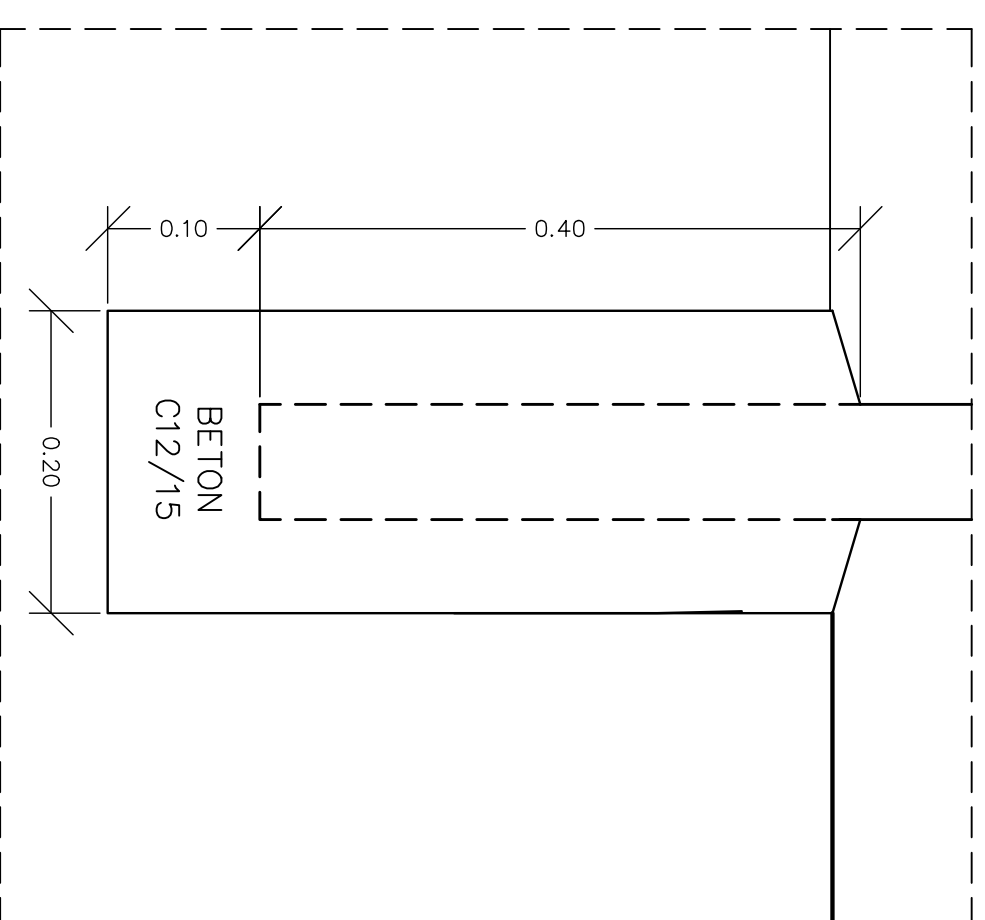

Projektivni Biro Lunar d.o.o.
Kidričeva 4a, 4000 Kranj, TR/FAX: (04) 202 22 23
Identifikacijska številka: 1078

OGR-KOV-CEVNA-120.DWG