


KONCEPT ZELENEGA SISTEMA MESTA KAMNIK

- MEJA URBANISTIČNEGA NAČRTA KAMNIK
- PROSTORSKE MOŽNOSTI ZA RAZVOJ JAVNIH POVRŠIN**
 - POSEBNA OBMOČJA
 - CENTRALNE DEJAVNOSTI
 - OTROŠKO IGRIŠČE
 - POZITIVNA DOMINANTA V PROSTORU
 - TURISTIČNA ATRAKCIJA
 - MESTNO JEDRO
 - ČETIRNO JEDRO
 - TRG
 - CELOSTNO OBLIKOVANJE TRGOV IN ULIC
- ŠPORTNO REKREATIVNE POVRŠINE**
 - ZELENE POVRŠINE
 - TURISTIČNO REKREATIVNO OBMOČJE
 - NAVEZAVA NA TURISTIČNO REKREATIVNO OBMOČJE
 - REKA KAMNIŠKA BISTRICA - MLINŠČICE
 - GLAVNA KOLESARSKA POVEZAVA
 - PEŠ POVEZAVA
- PRIDELOVALNE IN GOZDNE POVRŠINE**
 - GOZDNE POVRŠINE
 - KMETJSKE POVRŠINE
 - OHRAJANJE GOZDNEGA ROBA
 - OHRAJANJE KMETJSKEGA ROBA
- PROMET**
 - VOZLIŠČE CEST
 - CENTRALNI POTNIŠKI TERMINAL
 - TOVORNI TERMINAL
 - DVOTIRNA ŽELEZNICA
 - DRŽAVNA CESTA - ŠTIRI PASOVNA OBVOZNIČNA
 - DRŽAVNA CESTA
 - OBČINSKA CESTA
 - PREDVIDENA OBČINSKA CESTA
 - POMEMBNEJŠA PARKIRIŠČA
 - IZRAZI RELEFNE ROBE
 - POKOPALIŠČE
 - REGISTER STAVB
 - STAVBNE POVRŠINE

Merilo 1:25.000

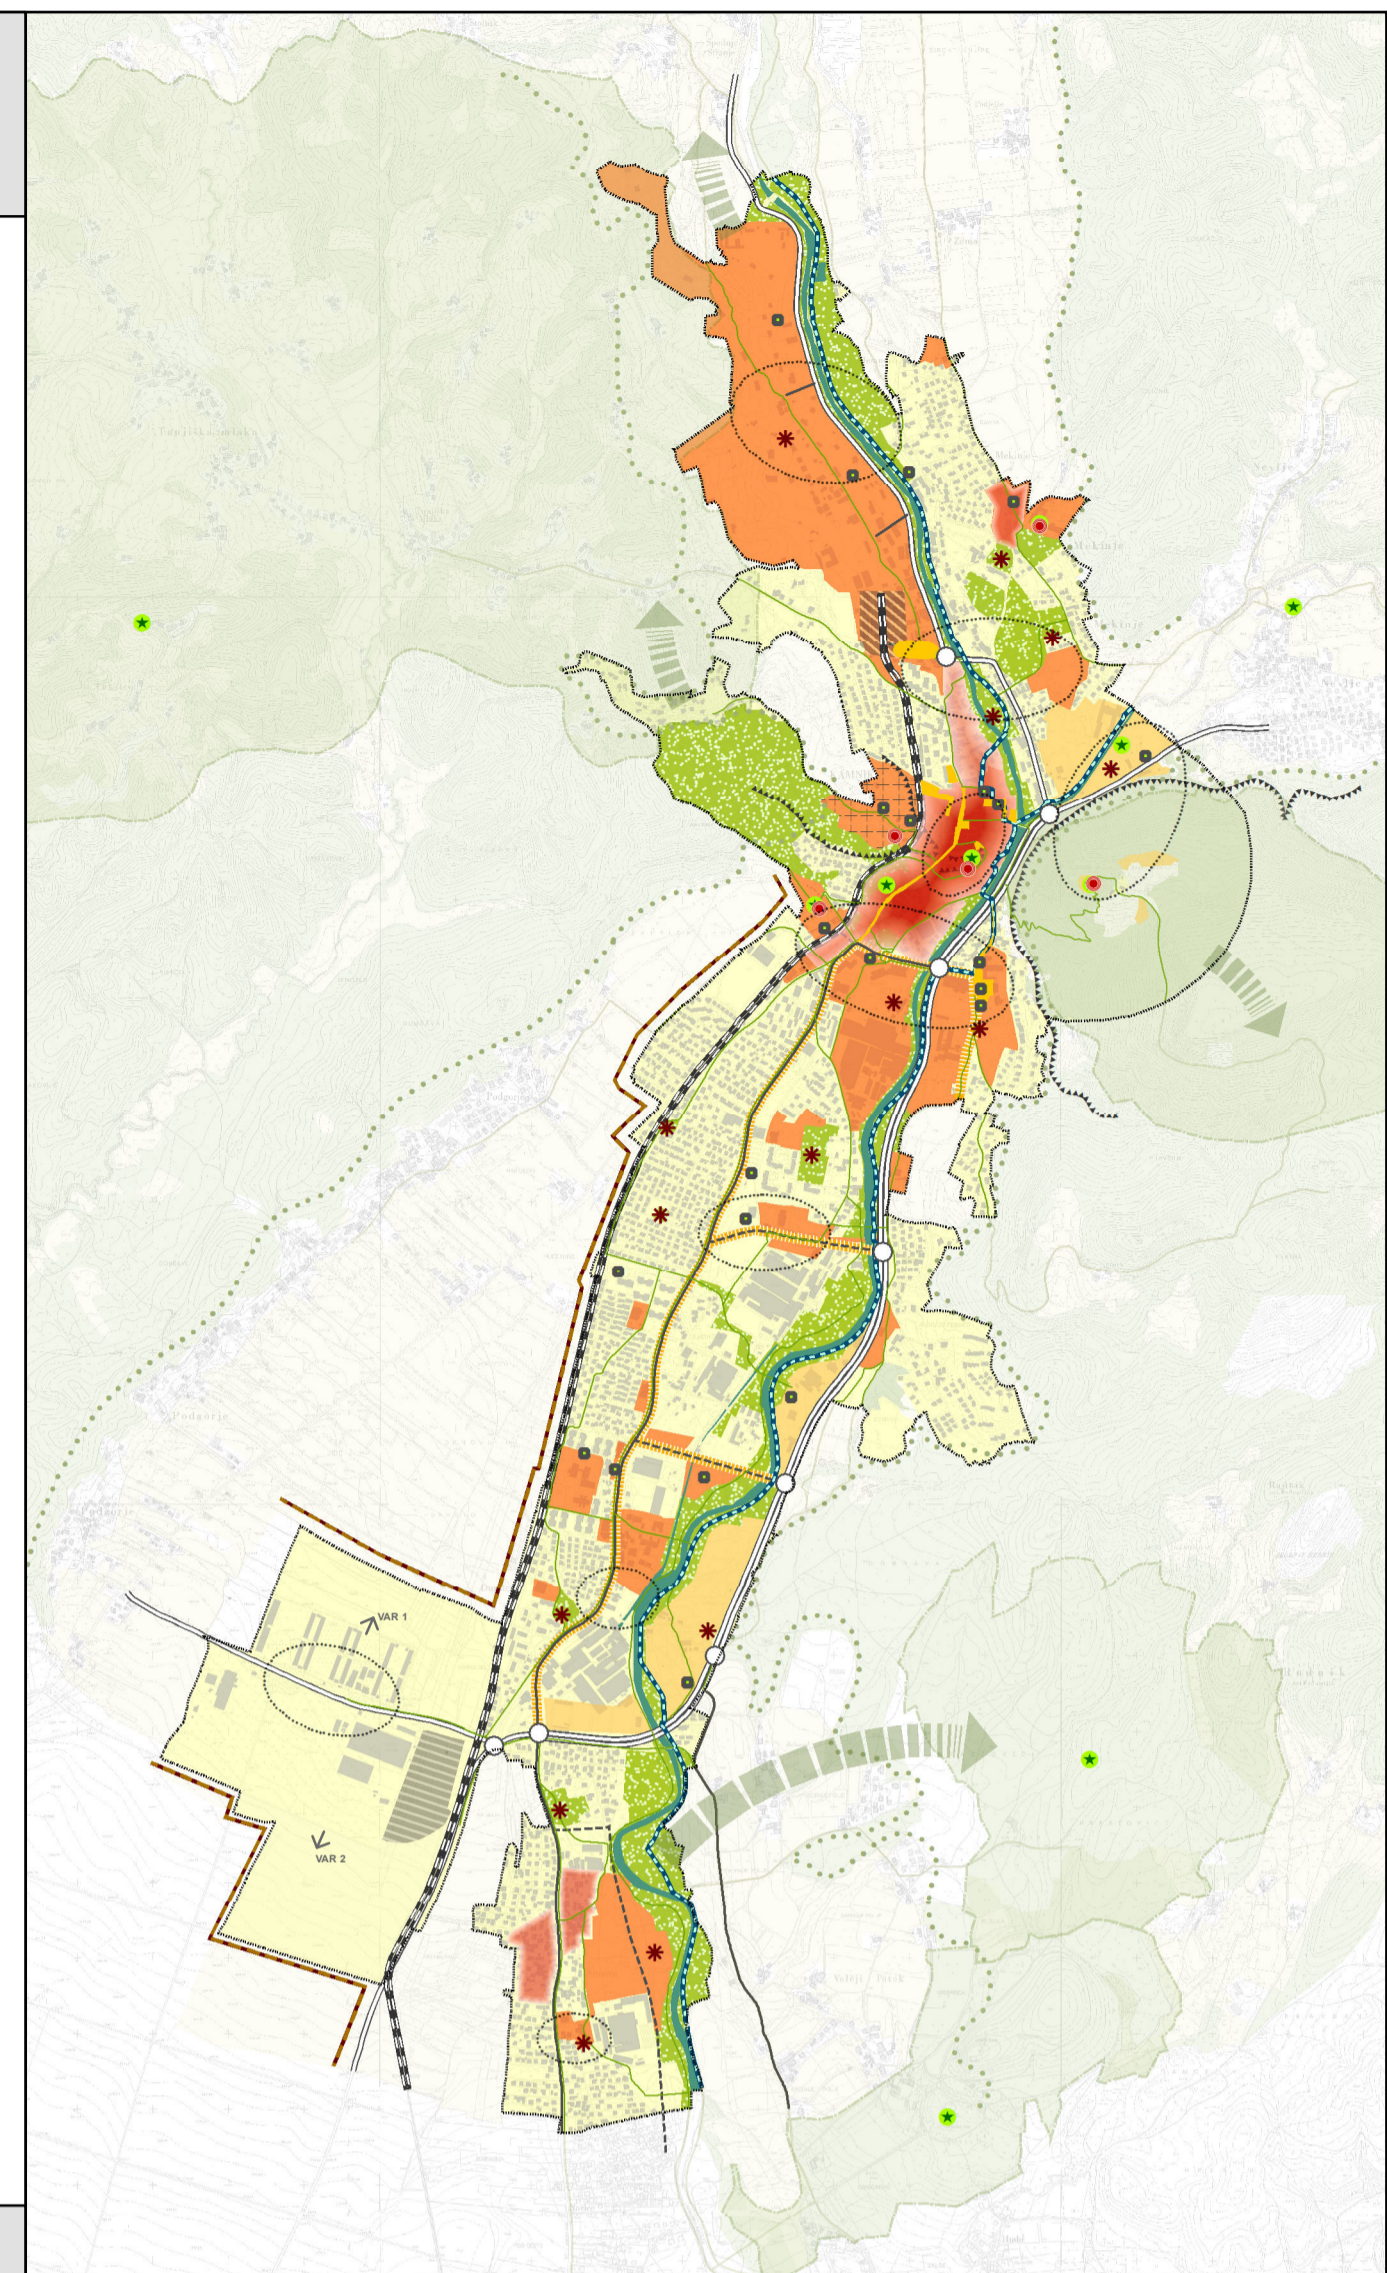

STRATEŠKI DEL OBČINSKEGA PROSTORSKEGA NAČRTA OBČINE KAMNIK

2.1.4.2 USMERITVE ZA RAZVOJ V KRAJINI

- MEJA OBČINE
- TEMELJNE SMERI RAZVOJA KRAJINE**
 - NARAVNA KRAJINA
 - KULTURNA KRAJINA
 - URBANA KRAJINA
- PREDNOSTNA OBMOČJA ZA RAZVOJ KRAJINE**
 - TURISTIČNO REKREATIVSKI POTENCIALI**
 - TURISTIČNA ATRAKCIJA
 - KONCENTRACIJA TURISTIČNIH ATRAKCIJ
 - ŠIRŠE TURISTIČNO REKREATIVNO OBMOČJE
 - regijski park Kamniško-Savinjske Alpe z Veliko Kamniško Bistrico
 - Menina planina
 - Volčji potok
 - NAVEZAVA NA ŠIRŠE TURISTIČNO REKREATIVNO OBMOČJE
 - OŽJE TURISTIČNO REKREATIVNO OBMOČJE
 - Velika planina
 - Turljice
 - Pšajnovica - Rakitovec
 - pobočje nad dolino Volčjeka
 - Snovik
 - Stari grad
 - golf Volčji potok
 - arboretum Volčji potok
 - Gozd
 - POVEZAVE MED OŽJIMI TURISTIČNO REKREATIVSKIMI OBMOČJI
 - GLAVNA KOLESARSKA POVEZAVA
 - CESTA S TURISTIČNO FUNKCIJO
 - POMEMBNE TURISTIČNO REKREATIVNE POVRŠINE
 - KAMNIŠKA BISTRICA
 - VEGETACIJSKI PAS OB KAMNIŠKI BISTRICI
 - POSELITEV**
 - URBANA AGLOMERACIJA KAMNIK
 - POVRŠINE PODEŽELSKEGA NASELJA
 - KMETJSKE POVRŠINE**
 - PLANINSKI PAŠNIKI
 - TRAVNIKI NA MOKROTREM DOLINSKEM DNU
 - EKSTENZIVNE KMETJSKE POVRŠINE NA POBOČJIH S PREVLADE TRAVIŠČ
 - KMETJSKE POVRŠINE NA GRČEVJU
 - KMETJSKE POVRŠINE NA RAZŠIRJENEM DOLINSKEM DNU
 - KMETJSKE POVRŠINE NA ROBU MESTA
 - OSTALE KMETJSKE POVRŠINE
 - GOZDNE POVRŠINE**
 - GOZDNE POVRŠINE
 - VAROVALNI GOZD IN GOZD S POUČARJENO EKOLOŠKO FUNKCIJO
 - GOZD S POUČARJENO SOCIALNO FUNKCIJO
 - OSTALE POVRŠINE**
 - POVRŠINE NADZEMNEGA PRIDOBIVALNEGA PROSTORA
 - TEMELJNE SMERI PROMETNEGA POVEZOVANJA**
 - DVOTIRNA ŽELEZNICA
 - AVTOCESTNI PREDOR
 - DRŽAVNA CESTA - ŠTIRI PASOVNA OBVOZNIČNA
 - DRŽAVNA CESTA - DVOPASOVNIČNA
 - OBVOZNIČNA
 - CESTA S TURISTIČNO FUNKCIJO
 - CESTA S TURISTIČNO FUNKCIJO IZVEN OBČINE
 - GLAVNA KOLESARSKA POVEZAVA
 - NAVEZAVA NA DRŽAVNO CESTNO OMREŽJE
 - NAVEZAVA NA ŽELEZNIŠKO OMREŽJE

Merilo 1: 50.000

Naročnik: Občina Kamnik
Izvajalec: LOCUS d. o. o.