




PREREZ A-A

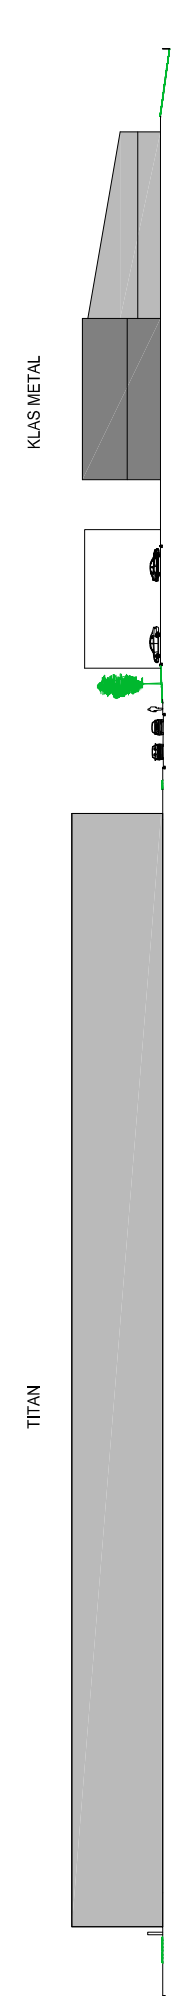

PREREZ B-B

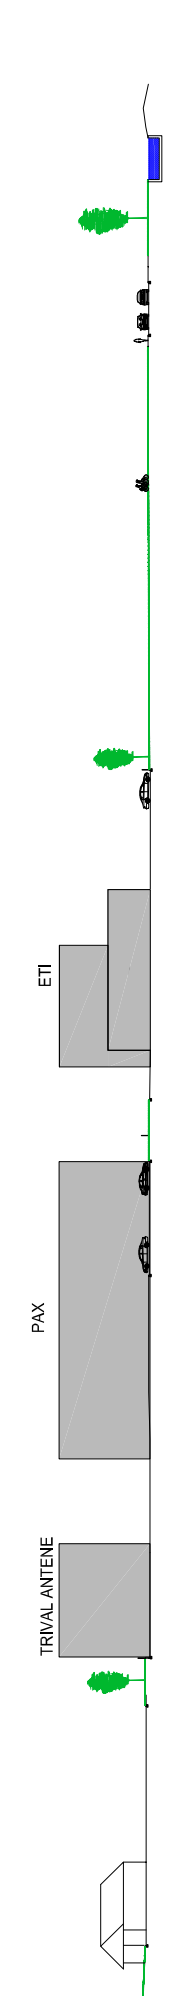

PREREZ C-C

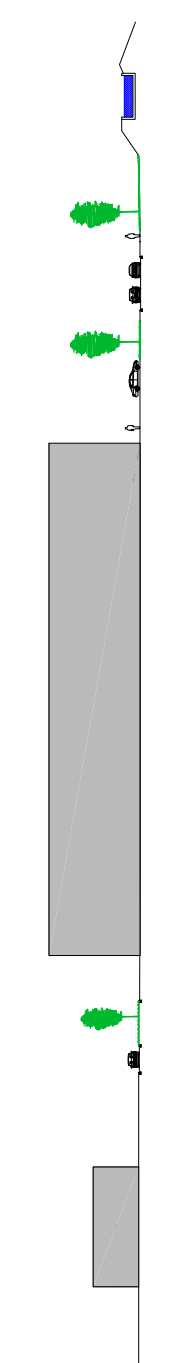

PREREZ D-D

Potek prerezov je označen na risbi 3.

Pripravljalac: Občina Kamnik Izdelal: 1240 Kamnik	Objekt: lokacija:	<b>B11 TITAN SVIT</b>
<p><b>P O P U L U S</b></p> <p>POPULUS Prostorski inženiring d.o.o.          Ljubljana 66, Ljubljana          telefon: 01 238 05 50          faks: 01 238 05 51          e-mail: info@populus.si          www.populus.si</p>	Vrsta pos. del.: P1A - Prostorski izvedbeni akt	Ident. št./refer.: P - 0035
	Vrsta načrta: OBČINSKI PODROBNI PROSTORSKI NAČRT	ZNAČILNI PREREZI ZAZIDALNE IN UREDITIVNE SITUACIJE
	Vrsta in vsebina: nabeležba nabeležba	Ime in priimek: mag. Duja MARINČEK PROSENC, u.d.l.o.a.
	Ogl. projektant: mag. Duja MARINČEK PROSENC, u.d.l.o.a.	Ident. št./refer.: P - 0035
Sodelavec: Nika Klačič, univ. dipl. inženirka, kulturne. Barbara Klobučar, univ. dipl. inženirka, kulturne. Jan Mačič, univ. dipl. inženir, prof. soc.	Sodelavec:	Ident. št./refer.: P - 0035
Št. načrta: 28811/06	Datum: maj 2008	Membr.: 1:1000
Področnik: GRAJENARSTVO Razrednik: 3. 1241 Kamnik	Dopisilnica: junij 2009	Št. risbe: 4