


Osnovni prikaz

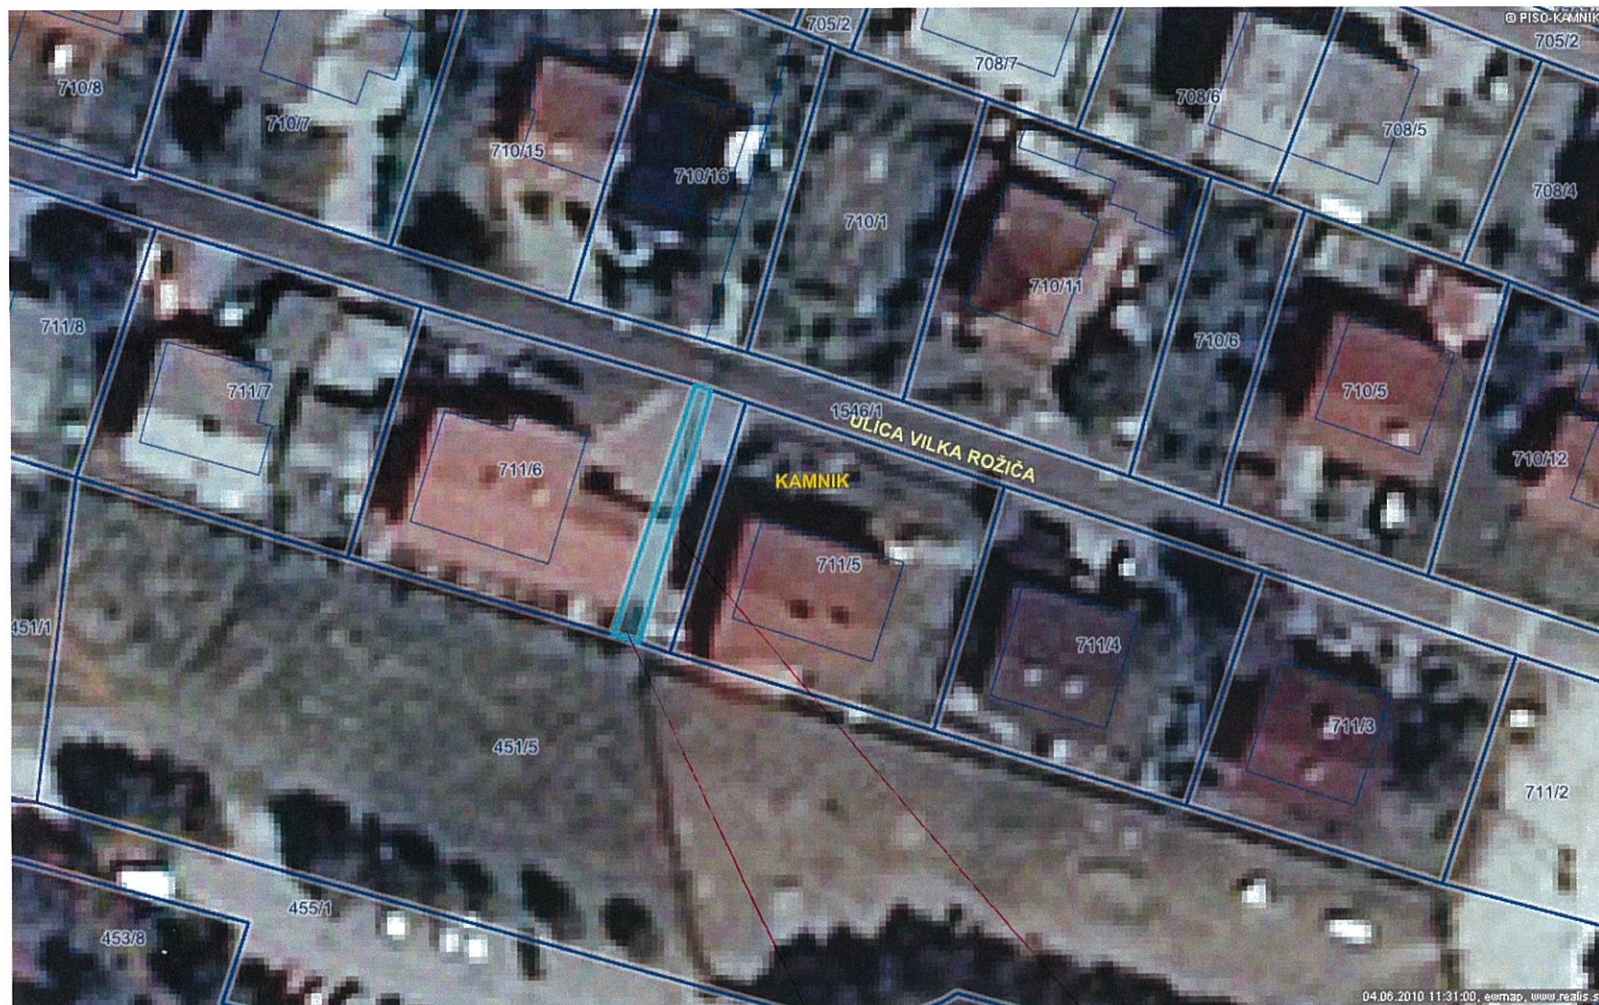

LEGENDA:

Nazivi naselij

NASELJE

Nazivi ulic

ULICA

Parcelle



št.

0 20 m
merilo 1: 644

0 10 cm
referenčna linija

OZNAČENA PARCELA: katastrska občina:1911-KAMNIK, parcela:1546/3

1546/3
k.o. Kamnik

1546/4
k.o. Kamnik