


KONCEPT RAZVOJA MESTA KAMNIK

- MEJA URBANISTIČNEGA NAČRTA KAMNIK
- POSELITEV**
 - ČETIRNO OBLASTI
 - ČETIRNO JEDRO
 - MESTNO JEDRO
 - RAZVOJNE POVRŠINE MESTA
 - TRG
 - CELOSTNO OBLIKOVANJE TRGOV IN ULIC
- TURIZEM**
 - TURISTIČNA ATRAKCIJA
 - POZITIVNA DOMNANTA V PROSTORU
 - TURISTIČNO REKREACIJSKO OBLASTI
 - NAVEZAVA NA TURISTIČNO REKREACIJSKO OBLASTI
 - REKA KAMNIŠKA BISTRICA, MURŠČIŠČE IN OSTALI VODOTOKI
 - GLAVNA KOLESARSKA POVEZAVA
- NAMENSKA RABA**
 - OBMOČJA CENTRALNIH DEJAVNOSTI
 - OBMOČJA STANOVANJ
 - POSEBNA OBMOČJA
 - OBMOČJA PROIZVODNIH DEJAVNOSTI
 - OBMOČJA ZELENH POVRŠIN
 - OBMOČJA PROMETNIH POVRŠIN
 - OBMOČJA GOZDNIH ZEMLIŠČ
 - OBMOČJA KMETIJSKIH ZEMLIŠČ
 - OHRAVANJE KMETIJSKEGA ROBA
 - IZRAŽITI RELIEFNI ROB
- PROMET**
 - VOZIŠČE CEST
 - CENTRALNI POTNIŠKI TERMINAL
 - TOVARNI TERMINAL
 - DVOTIRNA ŽELEZNICA
 - KOMBINIRAN CESTNI IN TRINI PROMET
 - DRŽAVNA CESTA
 - ŠTIRIPASOVNA OBVOZOVNICA
 - DRŽAVNA CESTA
 - OBČINSKA CESTA
 - PREVIDENA OBČINSKA CESTA
 - REGISTER STAVB
 - GOZDNE POVRŠINE
 - KMETIJSKE POVRŠINE

Merilo 1:25.000

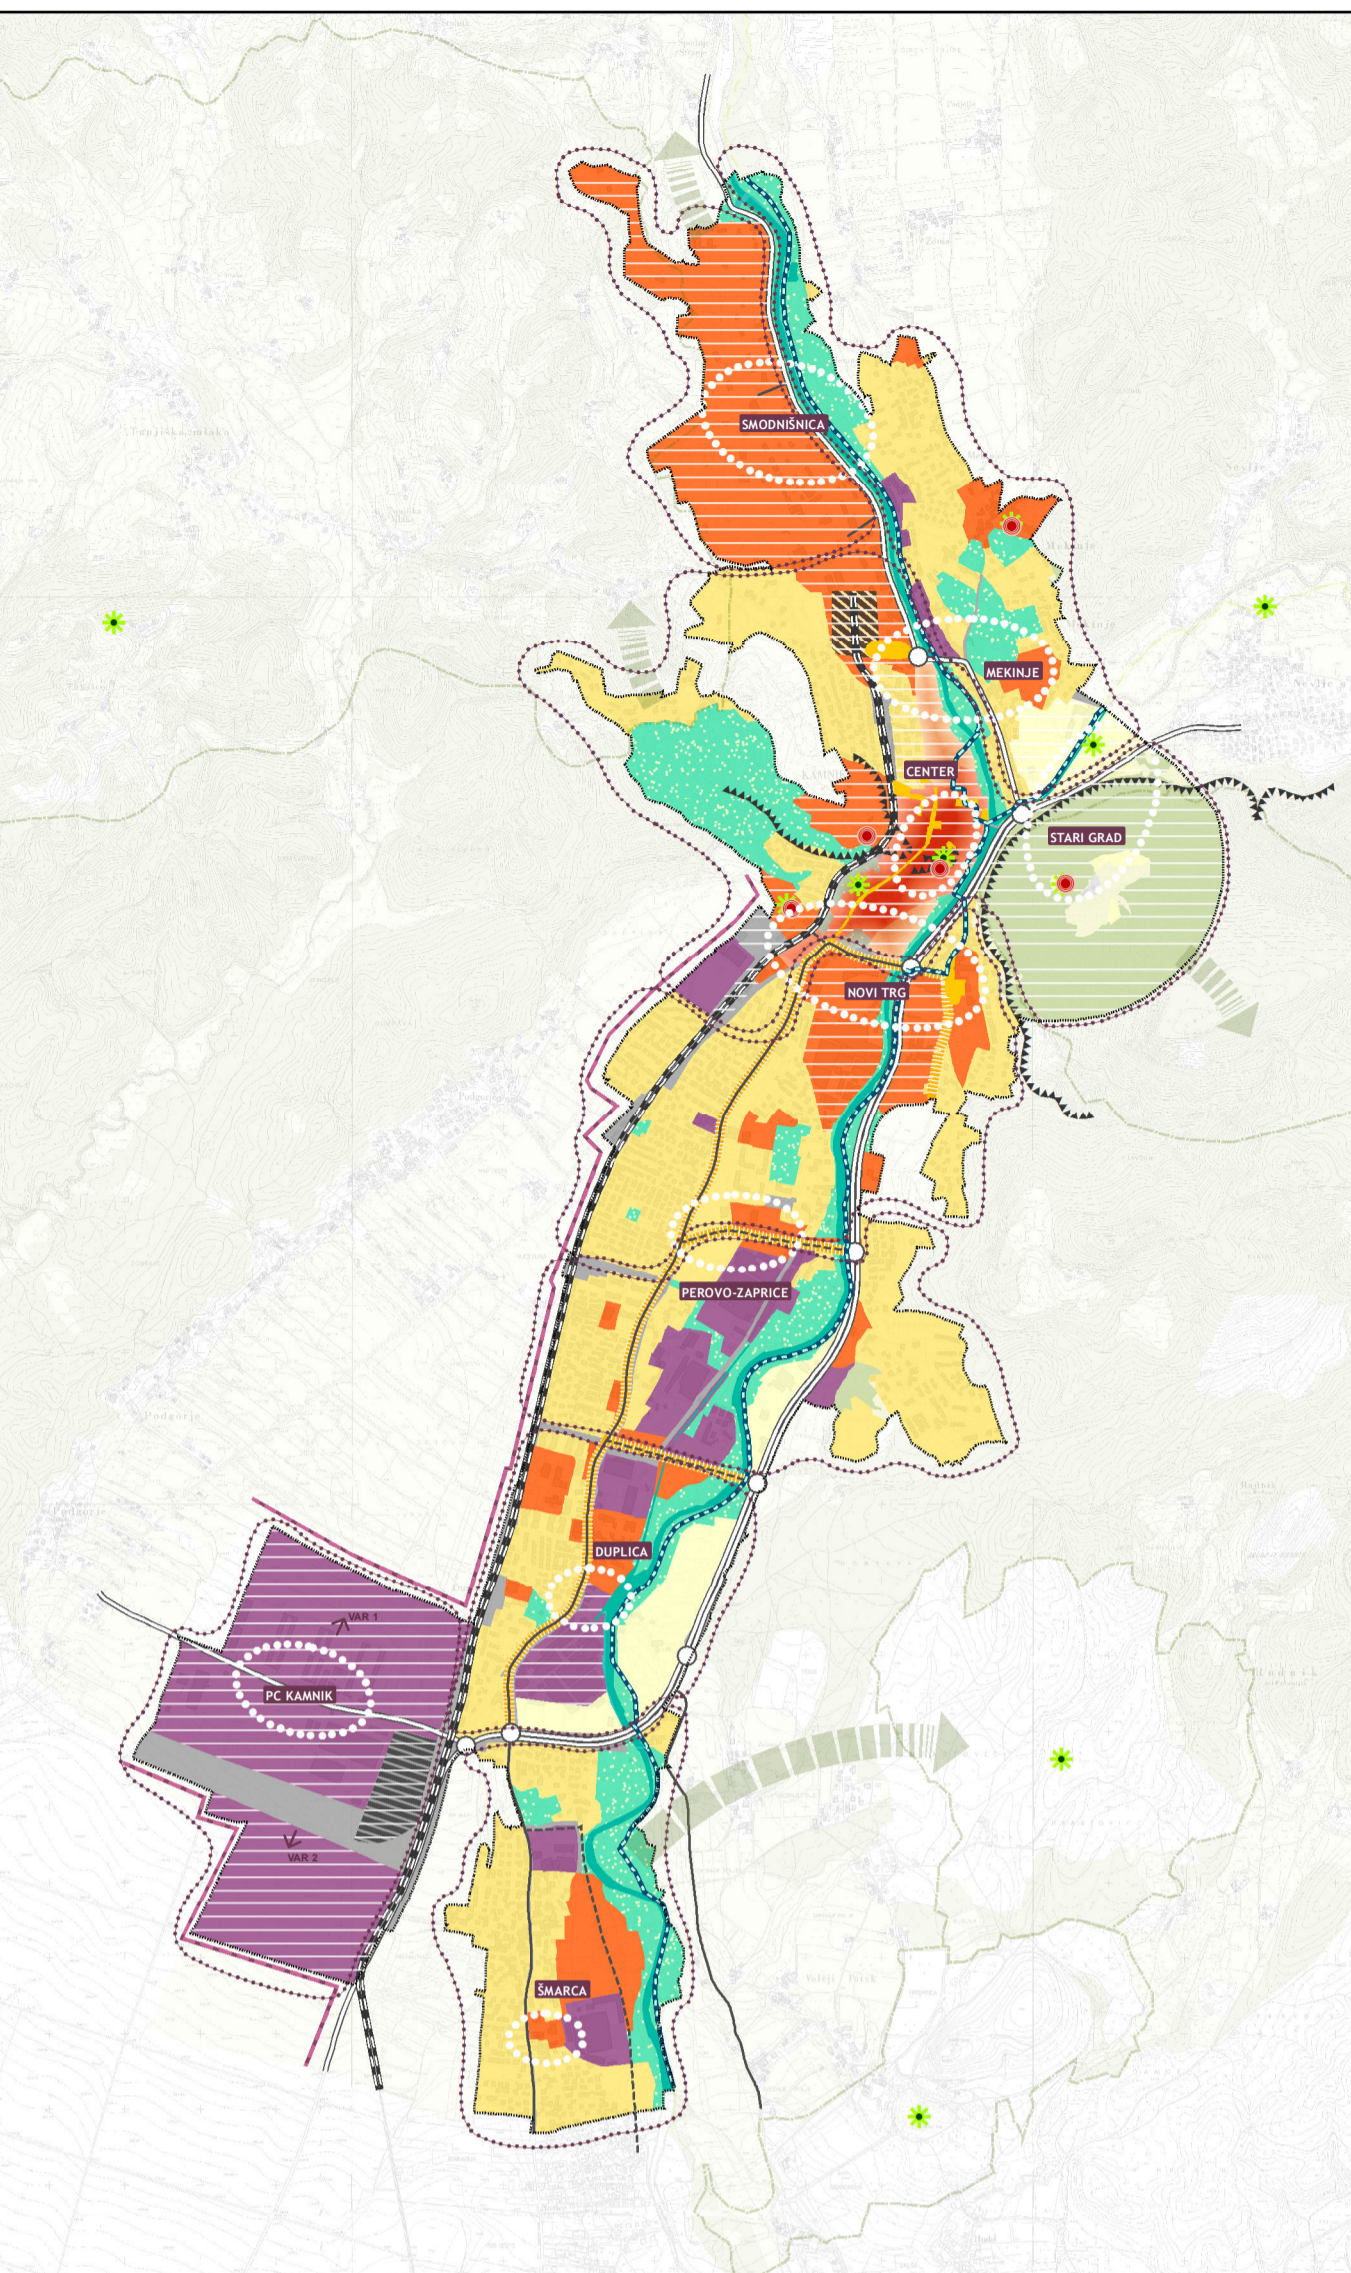

STRATEŠKI DEL OBČINSKEGA PROSTORSKEGA NAČRTA OBČINE KAMNIK

2.1.1 ZASNOVA PROSTORSKEGA RAZVOJA

- MEJA OBČINE
- MEJA UN KAMNIK

MOŽNOSTI PROSTORSKEGA RAZVOJA

- POSELITEV
- GOSPODARSTVO
- TURIZEM

PREDNOSTNA OBMOČJA ZA PROSTORSKI RAZVOJ

OMREŽJE NASELJU

- REGIJSKO SREDIŠČE - Kamnik
- POMEMBNEJŠE LOKALNO SREDIŠČE - OBČINSKO SREDIŠČE - Stranje, Smartno v Tuhinju
- POMEMBNEJŠE LOKALNO SREDIŠČE - LOKALNO SREDIŠČE - Srednja vas, Zgornji Tuhinj, Laza, Motnik
- LOKALNO SREDIŠČE - Vrhpolje, Podgorje, Nevilje, Šmarca, Mekinje, Volčji potok, Turčije
- POMOŽNO LOKALNO SREDIŠČE - Stahovica, Sela pri Kamniku, Krivčevo, Vranja Peč, Gozd, Spitalič, Snovik

POSELITEV

- INTENZIVNA URBANIZACIJA - območje mesta Kamnik
- ZMERNI URBANIZACIJA - Srednja vas, Zgornji Tuhinj, Motnik, Stranje
- OSTALA STAVBENA ZEMLIŠČA

GOSPODARSTVO, KMETIJSTVO IN GOZDARSTVO

- OBMOČJE PROIZVODNE DEJAVNOSTI
- PRIDOBIVANJE MINERALNIH SUROVIN
- KMETIJSKE POVRŠINE NA ROBU MESTA
- KMETIJSKE POVRŠINE
- GOZDNE POVRŠINE

TURIZEM

- ŠIRŠE TURISTIČNO REKREACIJSKO OBLASTI
- NAVEZAVA NA ŠIRŠE TURISTIČNO REKREACIJSKO OBLASTI IZVEN OBČINE
- OŽJE TURISTIČNO REKREACIJSKO OBLASTI
- POMEMBNA TURISTIČNO REKREACIJSKA POVRŠINA
- OHRAVANJE KULTURNE KRAJINE
- KAMNIŠKA BISTRICA Z VEGETACIJSKIM PASOM
- TURISTIČNA ATRAKCIJA
- POMEMBNA KULTURNA DEDIŠČINA

TEMELJNE SMERI PROMETNEGA POVEZOVANJA

- DVOTIRNA ŽELEZNICA
- AVTOCESTNI PREDOR
- ŠTIRIPASOVNA OBVOZOVNICA
- DRŽAVNA CESTA - DVOPASOVNICA
- OBVOZOVNICA
- CESTA S TURISTIČNO FUNKCIJO
- CESTA S TURISTIČNO FUNKCIJO IZVEN OBČINE
- GLAVNA KOLESARSKA POVEZAVA
- NAVEZAVA NA DRŽAVNO CESTNO OMREŽJE
- NAVEZAVA NA ŽELEZNIŠKO OMREŽJE

Merilo 1: 50.000

Naročnik: Občina Kamnik
Izvajalec: LOCUS d. o. o.