


KONCEPT PROMETNEGA OMREŽJA IN JAVNEGA POTNIŠKEGA PROMETA

- MEJA URBANISTIČNEGA NAČRTA KAMNIK
- CESTNI PROMET**
 - PARKIRIŠČE
 - VOZLIŠČE CEST
 - DRŽAVNA CESTA - ŠTIRI PASOVNA OBVOZOVNICA
 - DRŽAVNA CESTA - DVOPASOVNICA
 - OBČINSKA CESTA - DVOPASOVNICA
 - PREDVIDENA OBČINSKA CESTA
- ŽELEZNIŠKI PROMET**
 - ŽELEZNIŠKO POSTAJALIŠČE
 - ENOTIRNA ŽELEZNICA
- TERMINALI**
 - CENTRALNI POTNIŠKI TERMINAL
 - TOVORNI ŽELEZNIŠKI TERMINAL
 - KOMBINIRAN CESTNI IN TIRNI PROMET
 - KOLESARSKAPEŠ POT OB KAMNIŠKI BISTRICI
 - KOLESARSKAPEŠ POT
 - KAMNIŠKA BISTRICA IN MLINSČICE
 - REGISTER STAVB
 - NAVEZAVA NA OMREŽJA IZVEN OBČINE

Merilo 1:25.000

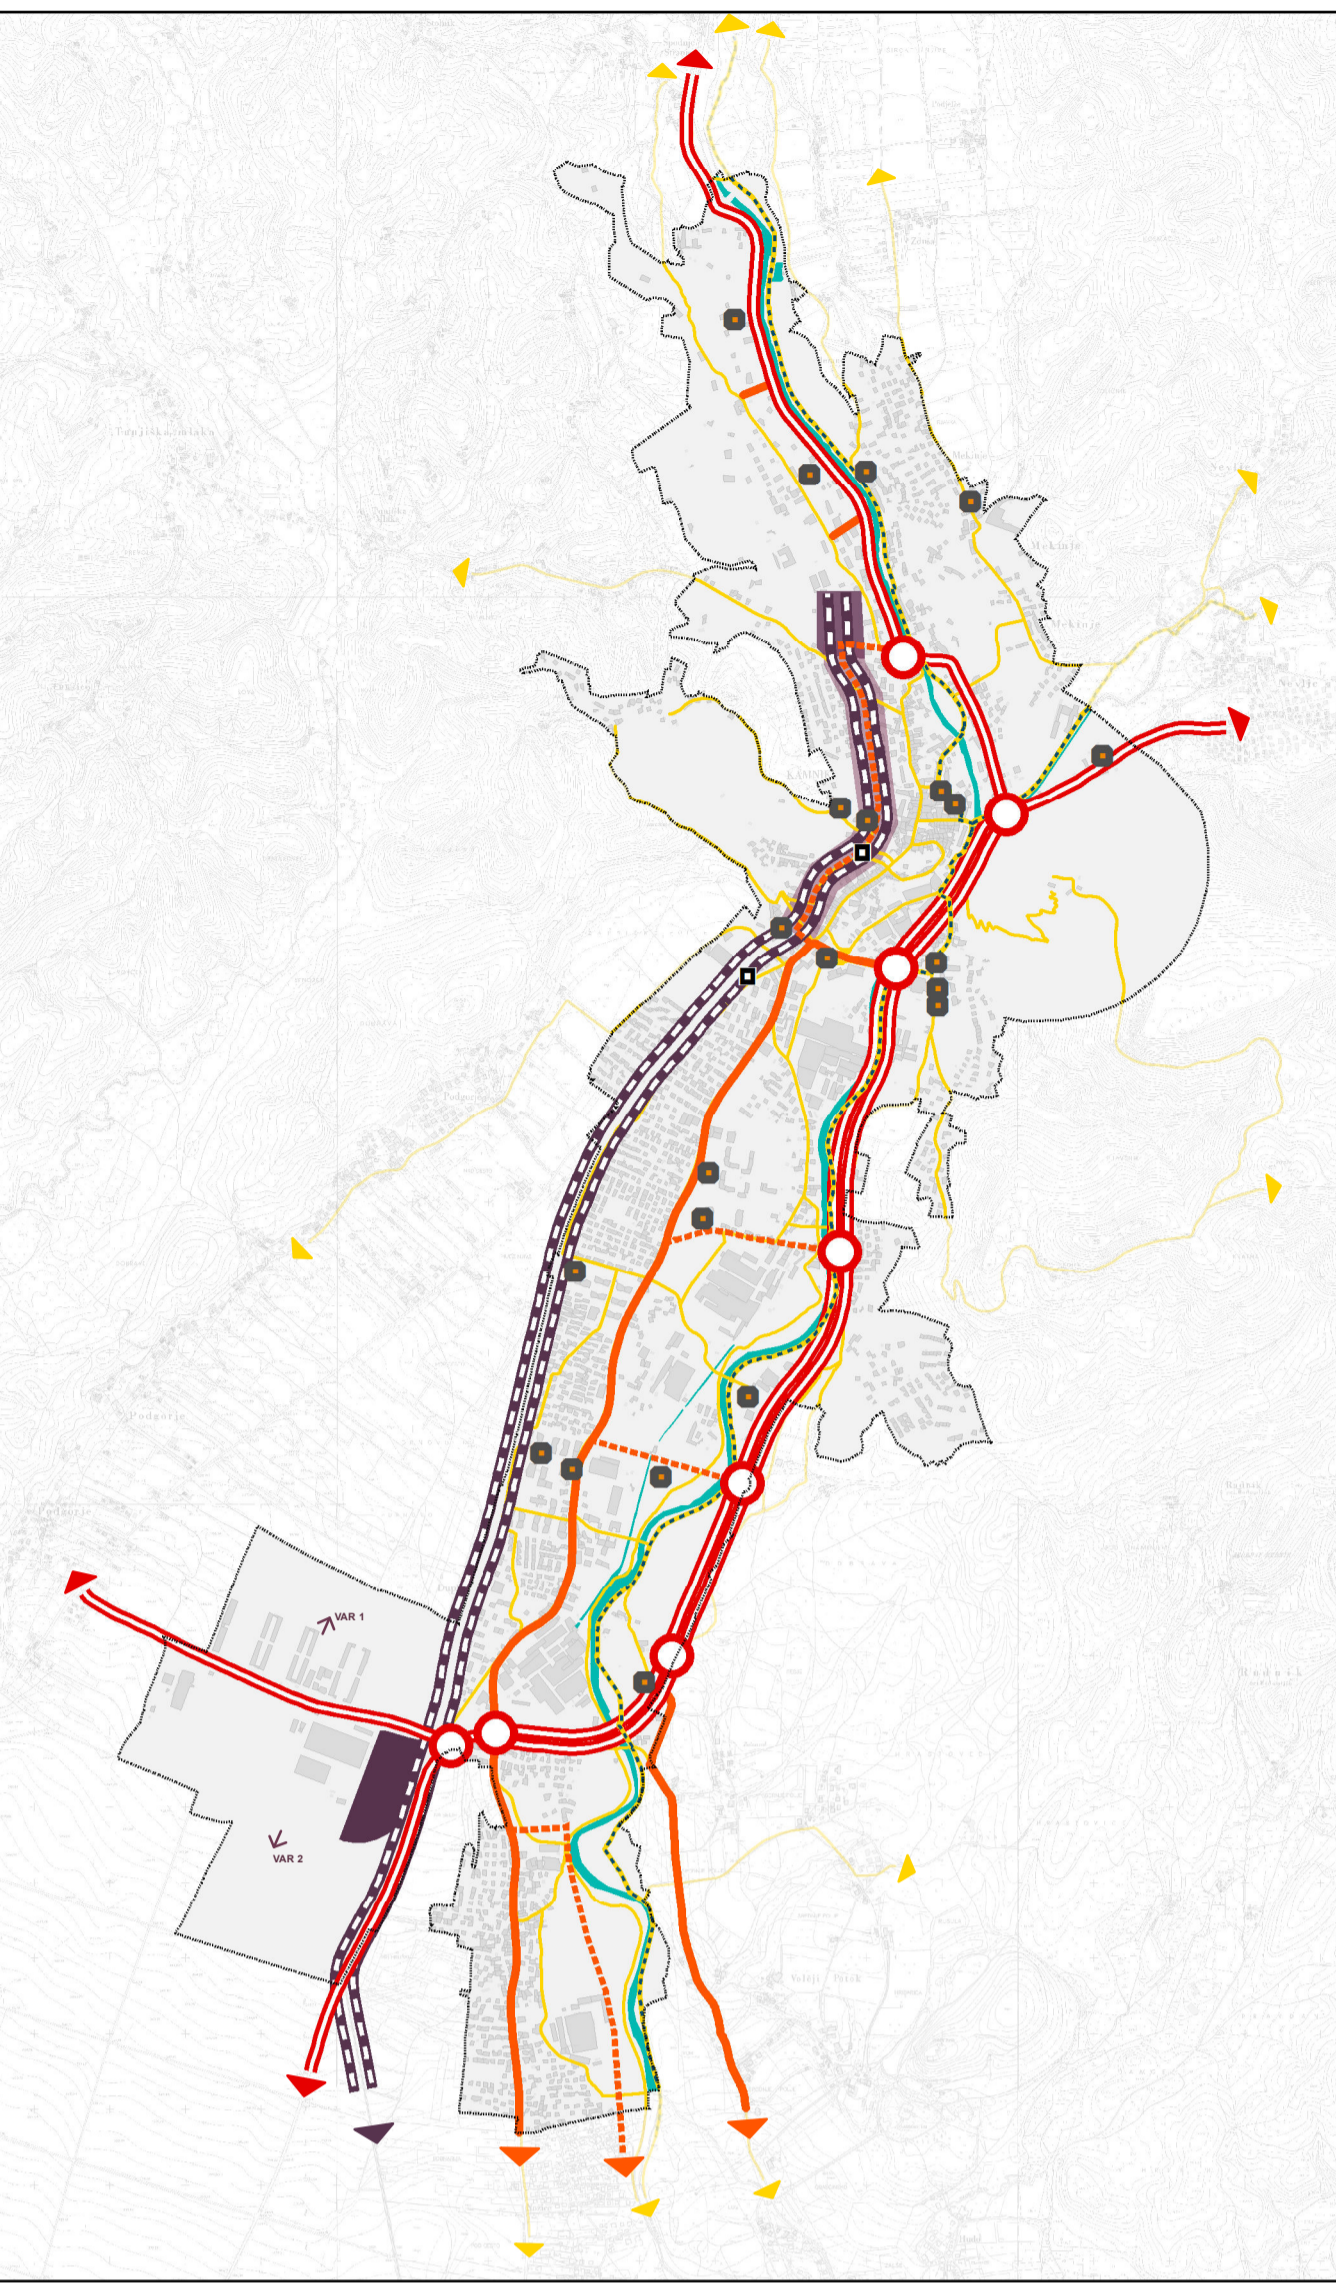

STRATEŠKI DEL OBČINSKEGA PROSTORSKEGA NAČRTA OBČINE KAMNIK

2.1.2.1 ZASNOVA PROMETNEGA OMREŽJA

- MEJA OBČINE
- CESTNI PROMET**
 - AVTOCESTNI PREDOR
 - AVTOCESTA IZVEN OBČINE
 - DRŽAVNA - ŠTIRI PASOVNA OBVOZOVNICA
 - DRŽAVNA CESTA - DVOPASOVNICA
 - DRŽAVNA CESTA - IZVEN OBČINE
 - PREDVIDENA OBVOZOVNICA IZVEN OBČINE
 - OBVOZOVNICA
 - OBČINSKA CESTA - DVOPASOVNICA
 - PREDVIDENA OBČINSKA CESTA
 - CESTA S TURISTIČNO FUNKCIJO
 - CESTA S TURISTIČNO FUNKCIJO IZVEN OBČINE
 - POMEMBNEJŠA NAVEZAVA NA DRŽAVNO CESTNO OMREŽJE
 - POMEMBNEJŠA NAVEZAVA NA CESTNO OMREŽJE
 - POMEMBNEJŠA NAVEZAVA NA CESTNO OMREŽJE
 - NAVEZAVA NA CESTNO OMREŽJE
 - VOZLIŠČE
 - POMEMBNEJŠE PARKIRIŠČE V OBČINI
 - POMEMBNEJŠE PARKIRIŠČE IZVEN OBČINE
- KOLESARŠKE IN PEŠ POVEZAVE**
 - KOLESARŠKE IN PEŠ POVEZAVE
- PROMETNI TERMINALI**
 - CENTRALNI POTNIŠKI TERMINAL
 - TOVORNI ŽELEZNIŠKI TERMINAL
- JAVNI POTNIŠKI PROMET**
 - ŽELEZNIŠKO POSTAJALIŠČE
 - DVOTIRNA ŽELEZNICA
 - ŽELEZNICA IZVEN OBČINE
 - NAVEZAVA NA ŽELEZNIŠKO OMREŽJE
- TURISTIČNA INFRASTRUKTURA**
 - ŽIČNICE - VELIKA PLANINA
 - ŠPORTNO VZLETIŠČE
 - STAVBNA ZEMLJIŠČA

Merilo: 1:50.000

Naročnik: Občina Kamnik
Izvajalec: LOCUS d. o. o.