


B13


B12

POPULIUS KAMNIK, vni podatkov: Občina Kamnik, MOP-GURS (podatki so informativni)

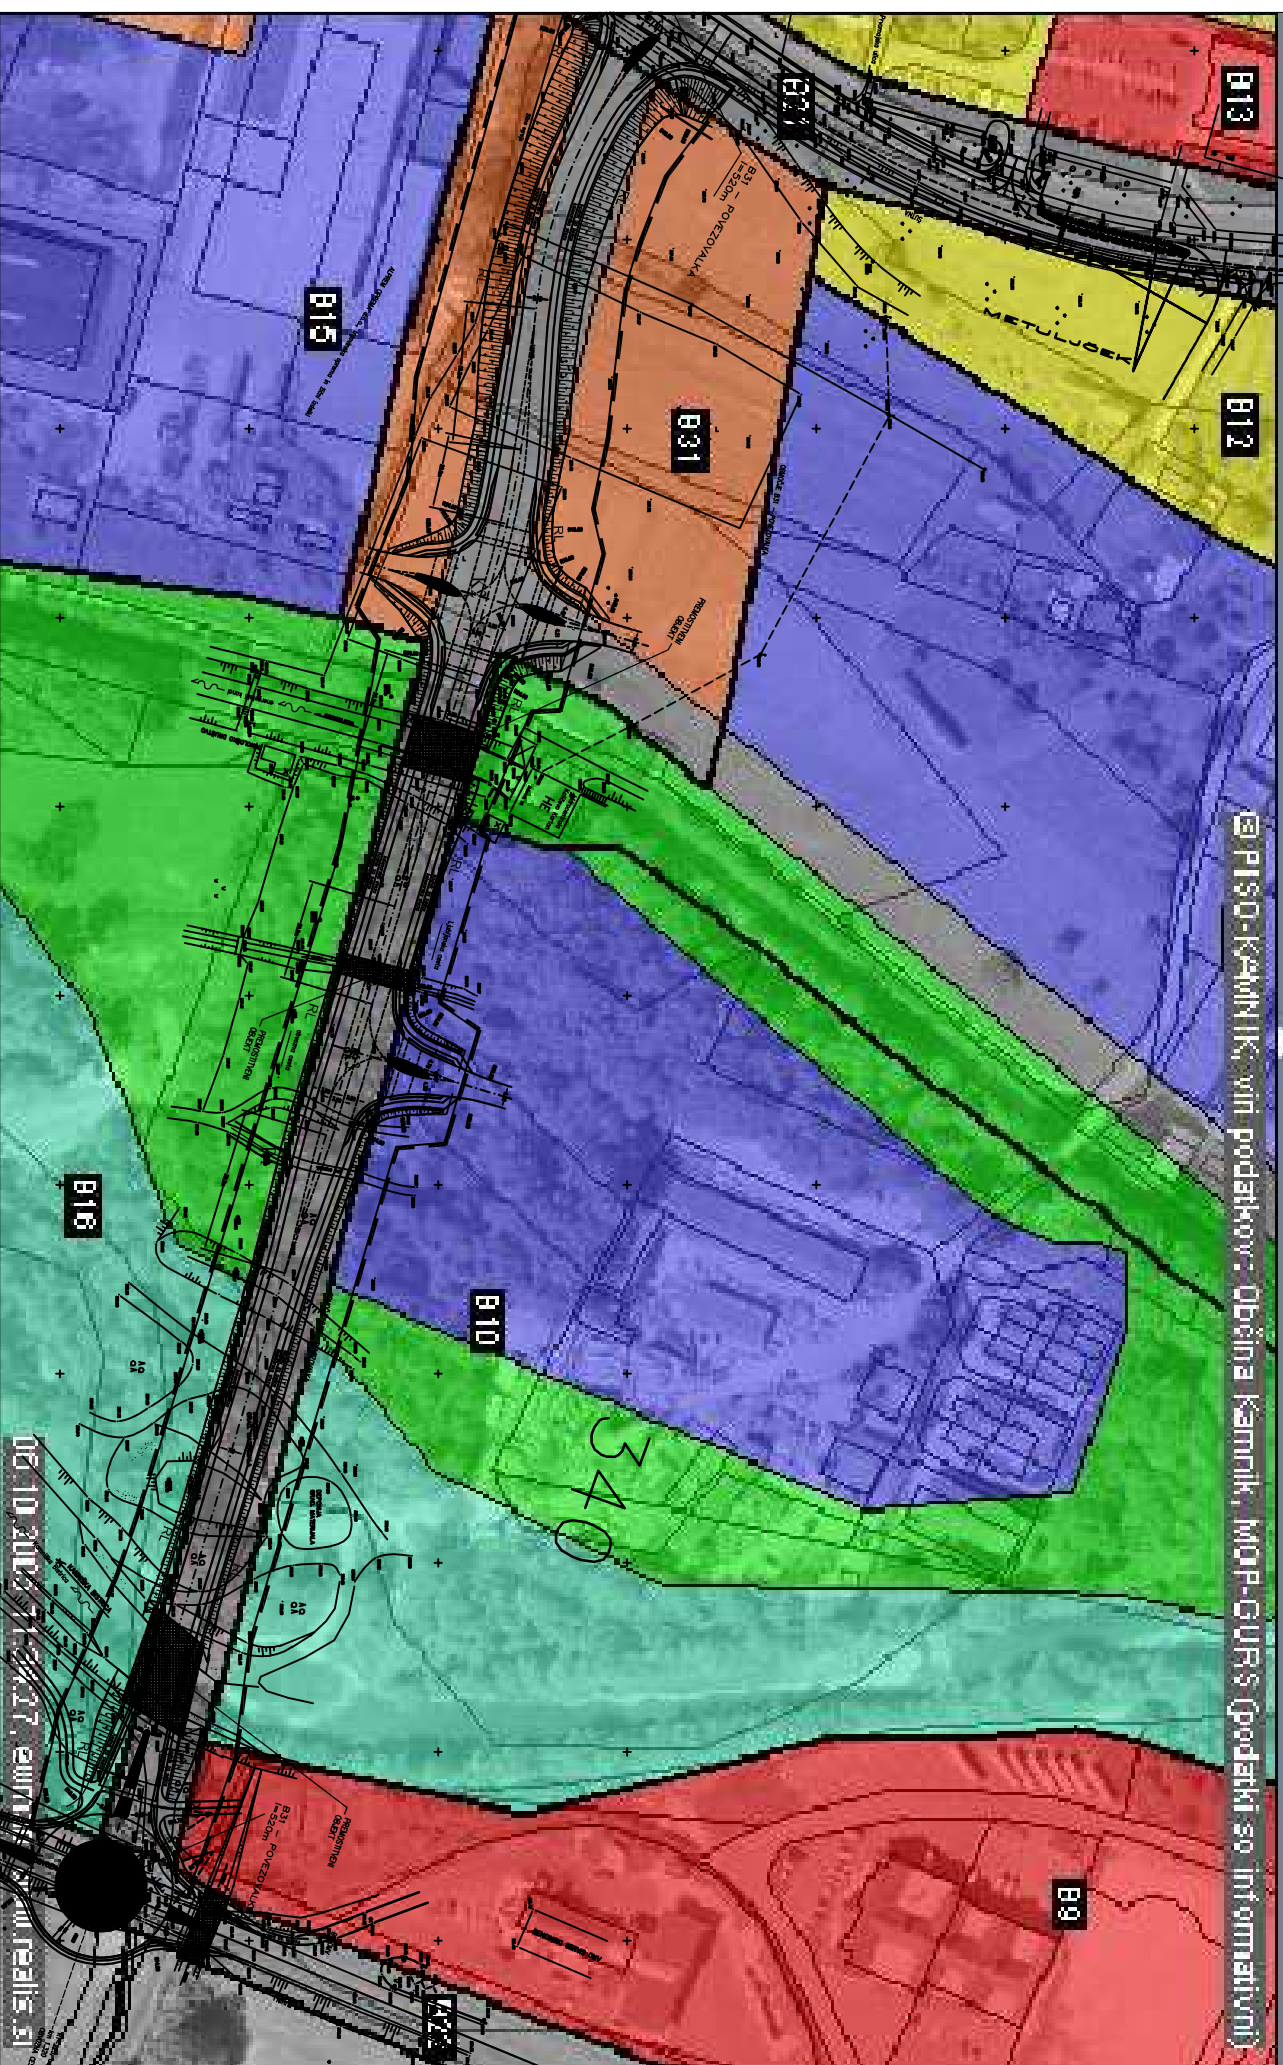

## OBČINSKI LOKACIJSKI NAČRT B31 POVEZOVALKA Osnutek

Prilavilalec	Občina Kamnik, Oddelek za okolje in prostor
Glavni trg 24, Kamnik	
Odgovorni vodja izdelave	mag. Darja Marinček Prosenč, univ.dipl.linž.kraj.arti, ZAPS 08157KA
Projektant urbanizma	mag. Darja Marinček Prosenč, univ.dipl.linž.kraj.arti, ZAPS 08157KA
Sodelavec	Nika Kokalj, univ.dipl.geogr.; etn.kult.ant.
Datum	april 2006
Številka stanje	278/01/06
Merilo	1:2000

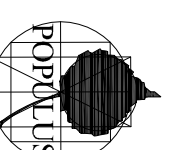

POPULIUS Prostorski inženiring d.o.o., Barjanska 66, Ljubljana  
telefon: 01 280 05 50  
faks: 01 280 05 56  
e-mail: info@populus.si WWW.POPULUS.SI

Pregledni situacijski načrt s prikazom  
podrobnejše namenske rabe