



VZHODNA FASADA A-A

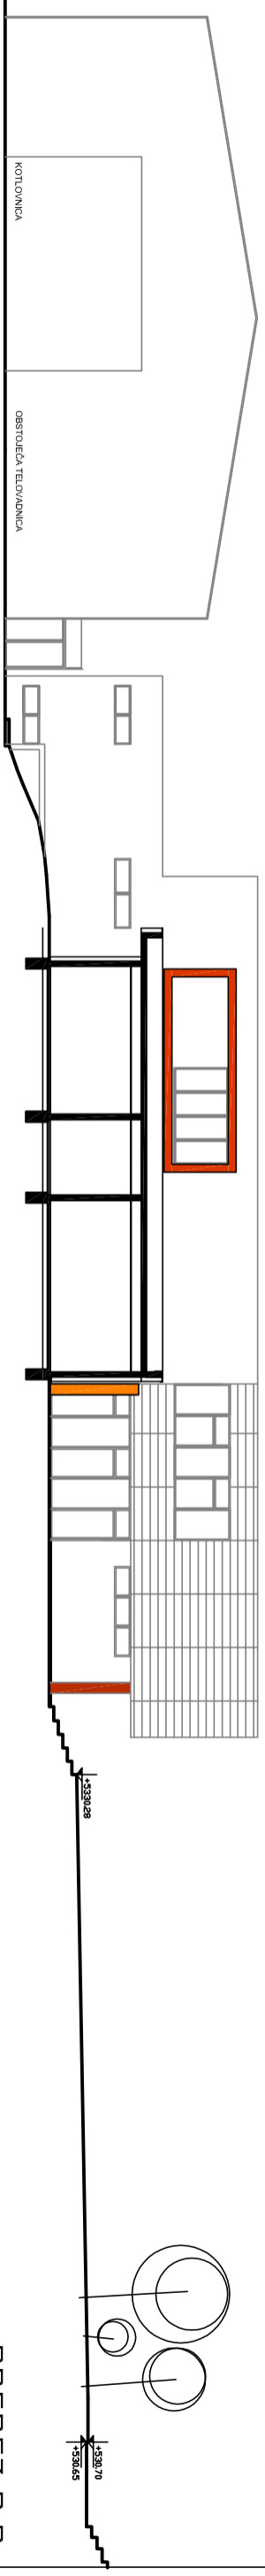

PREREZ B-B

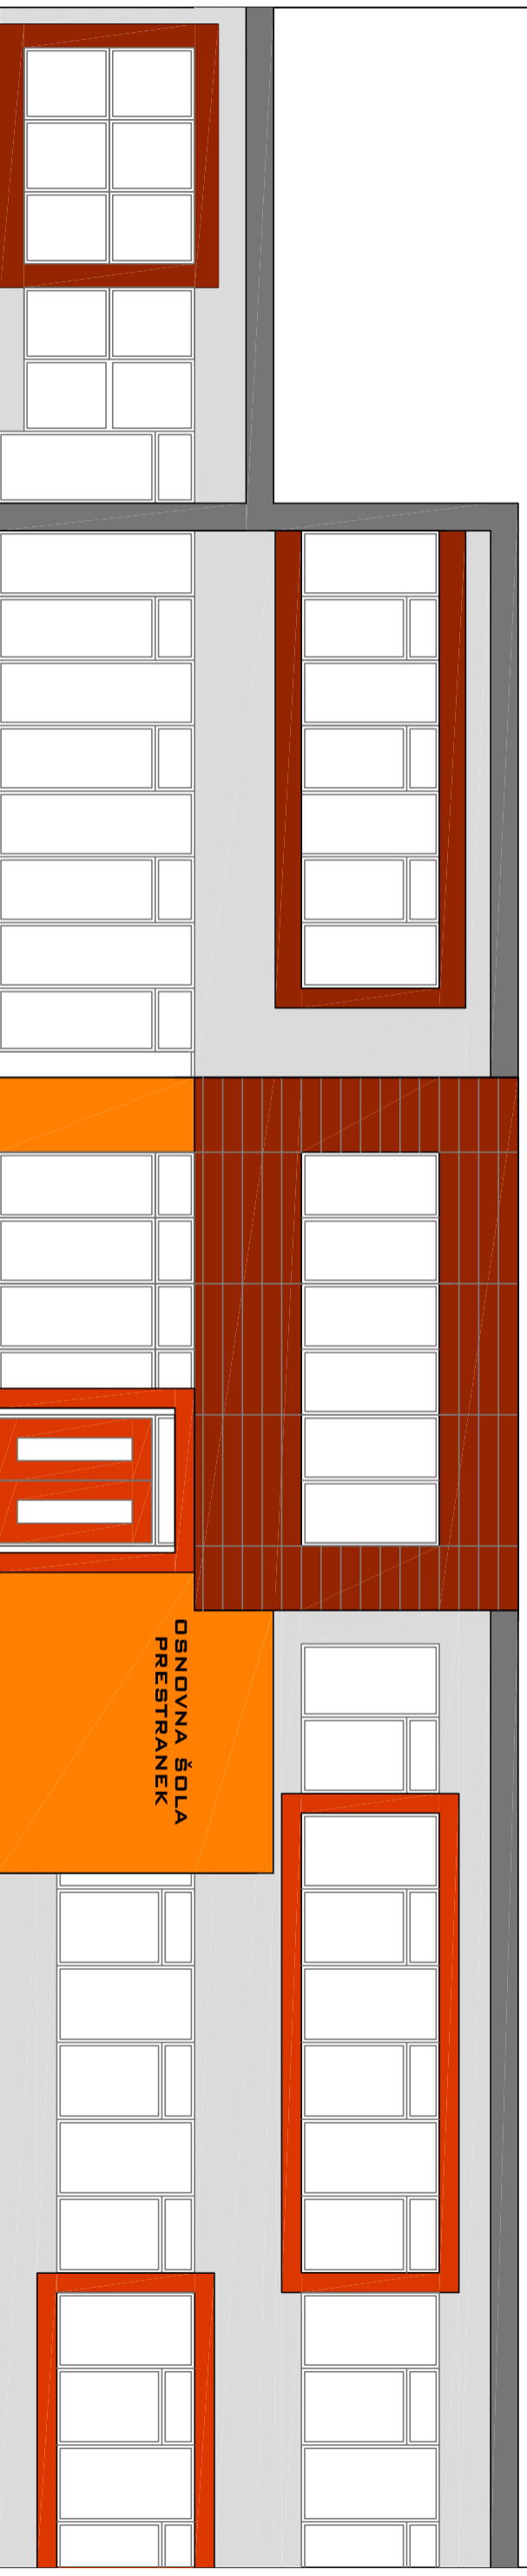

VHODNI DEL JUŽNE FASADE M 1:100