
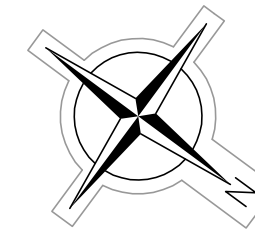


LEGENDA:


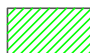
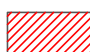
- 4.FAZA
- 3.FAZA
- 2.FAZA
- 1.FAZA

$\pm 0.00 = 550.10$  mnv

		MISEL, PROJEKTIRANJE & INŽENIRING d.o.o. CANKARJEVA 1, 6230 POSTOJNA tel: (T2) 0590 18 666/18 667, fax 18 665 e-mail: projektiva@misel.si			IZS-1006 <small>IDENTIFIKACIJSKA ŠTEVILKA</small>
OBJEKT/LOKACIJA	KNJIŽNICA BENA ZUPANČIČA POSTOJNA				
NAROČNIK	OBČINA POSTOJNA LJUBLJANSKA 4, POSTOJNA				
INVESTITOR	OBČINA POSTOJNA LJUBLJANSKA 4, POSTOJNA				
ŠTEVILKA PROJEKTA	A 035/06				
PROJEKTI DOKUMENTACIJA / FAZA	PZR	ARHITEKTURNI NAČRT			
VSEBINA / NASLOV RISBE	FAZNOST IZVAJANJA	MERILO	ŠT. RISBE	DATUM	
	TŁORIS TEMELJEV JAŠKA DVIĐALA	1:200	1	MAR. 2008	
ODGOVORNI VODJA PROJEKTA	IME	IDENTIFIKACIJSKA ŠTEVILKA	PODPIS	DATUM	
ODGOVORNI PROJEKTANT	IZTOK N. ČANČULA u.d.i.a.	A - 0251			
PROJEKTANT	GREGA SMREKAR u.d.i.a.	A - 1042			
SPREMEMBE	OPIS SPREMEMBE		PODPIS	DATUM	


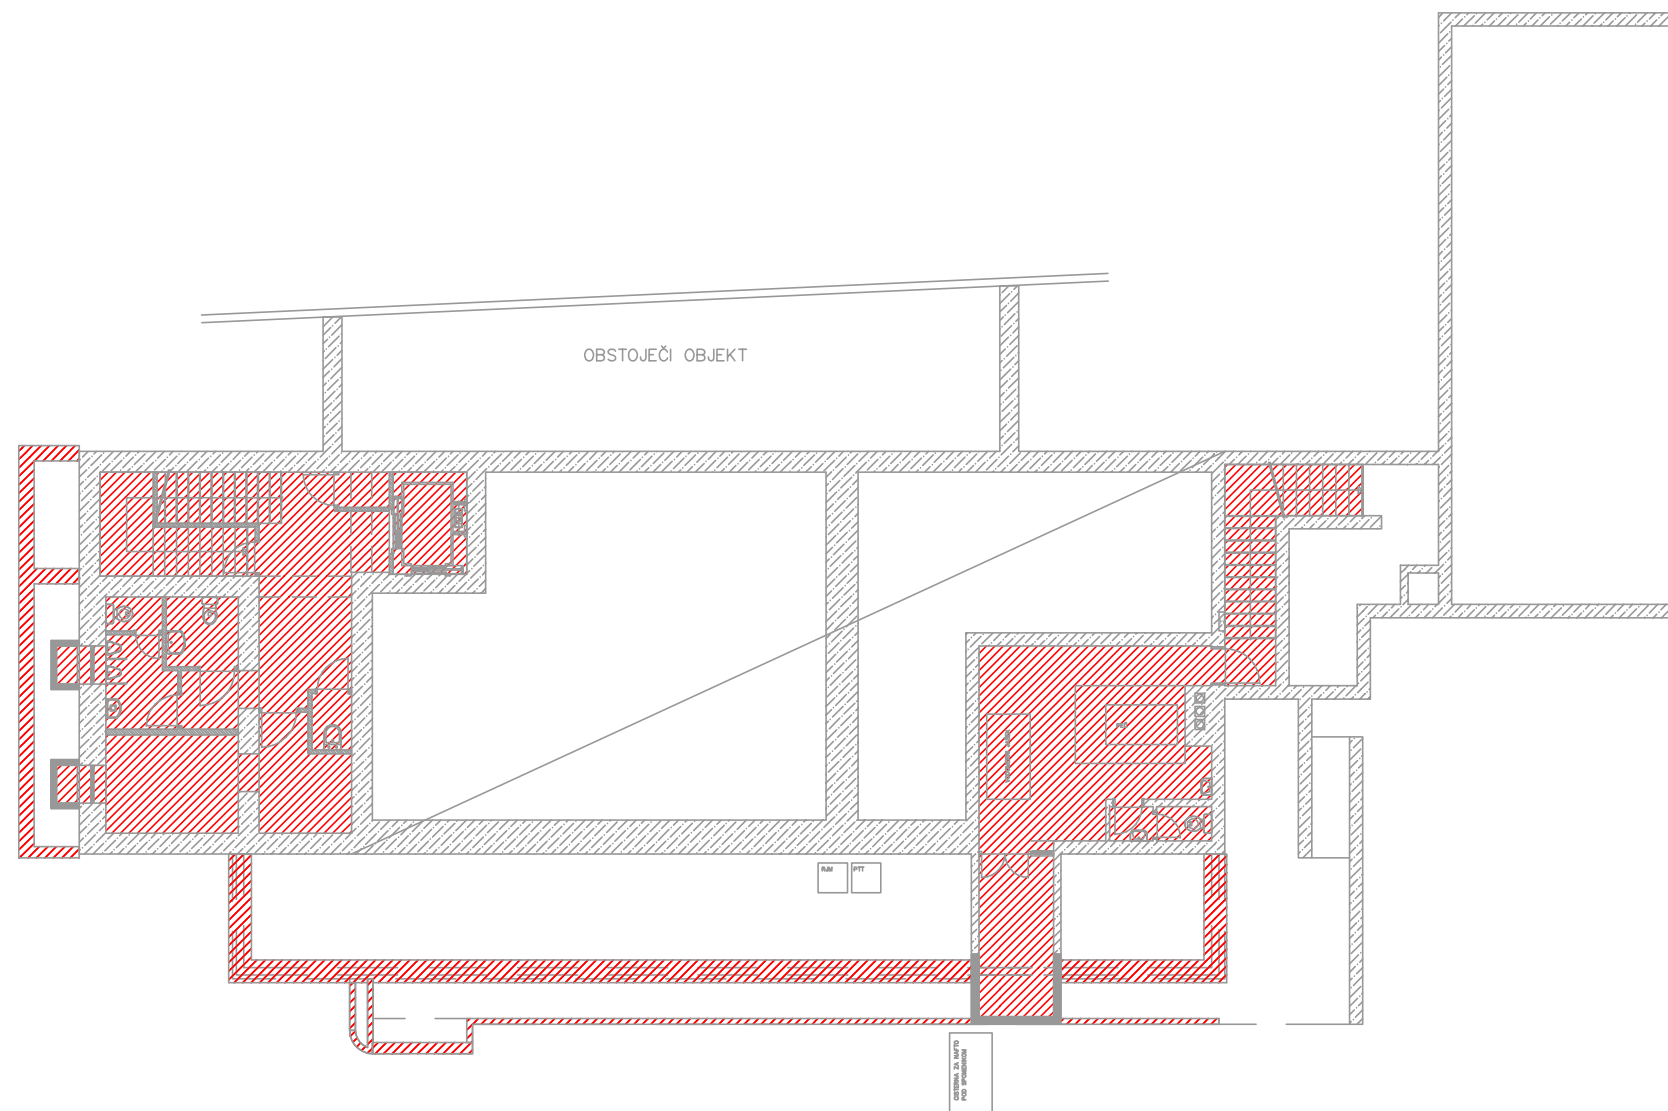


LEGENDA:

-  4.FAZA
-  3.FAZA
-  2.FAZA
-  1.FAZA

± 0.00 = 550.10 mnv

		MISEL, PROJEKTIRANJE & INŽENIRING d.o.o. CANKARJEVA 1, 6230 POSTOJNA tel: (T2) 0590 18 666/18 667, fax 18 665 e-mail: projektiva@misel.si			IZS-1006 <small>IDENTIFIKACIJSKA ŠTEVILKA</small>
OBJEKT/LOKACIJA	KNJIŽNICA BENA ZUPANČIČA POSTOJNA				
NAROČNIK	OBČINA POSTOJNA LJUBLJANSKA 4, POSTOJNA				
INVESTITOR	OBČINA POSTOJNA LJUBLJANSKA 4, POSTOJNA				
ŠTEVILKA PROJEKTA	A 035/06				
PROJEKTNÁ DOKUMENTACIJA / FAZA	PZR	ARHITEKTURNI NAČRT			
VSEBINA / NASLOV RISBE	FAZNOST IZVAJANJA	MERILO	ŠT. RISBE	DATUM	
	TLORIS KLETI in TEMELJEV PRITLIČJA	1:200	2	MAR. 2008	
ODGOVORNI VODJA PROJEKTA	IME	IDENTIFIKACIJSKA ŠTEVILKA	PODPIS	DATUM	
ODGOVORNI PROJEKTANT	IZTOK N. ČANČULA u.d.i.a.	A - 0251			
PROJEKTANT	GREGA SMREKAR u.d.i.a.	A - 1042			
SPREMEMBE	OPIS SPREMEMBE		PODPIS	DATUM	

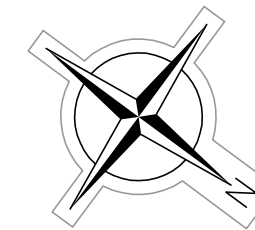
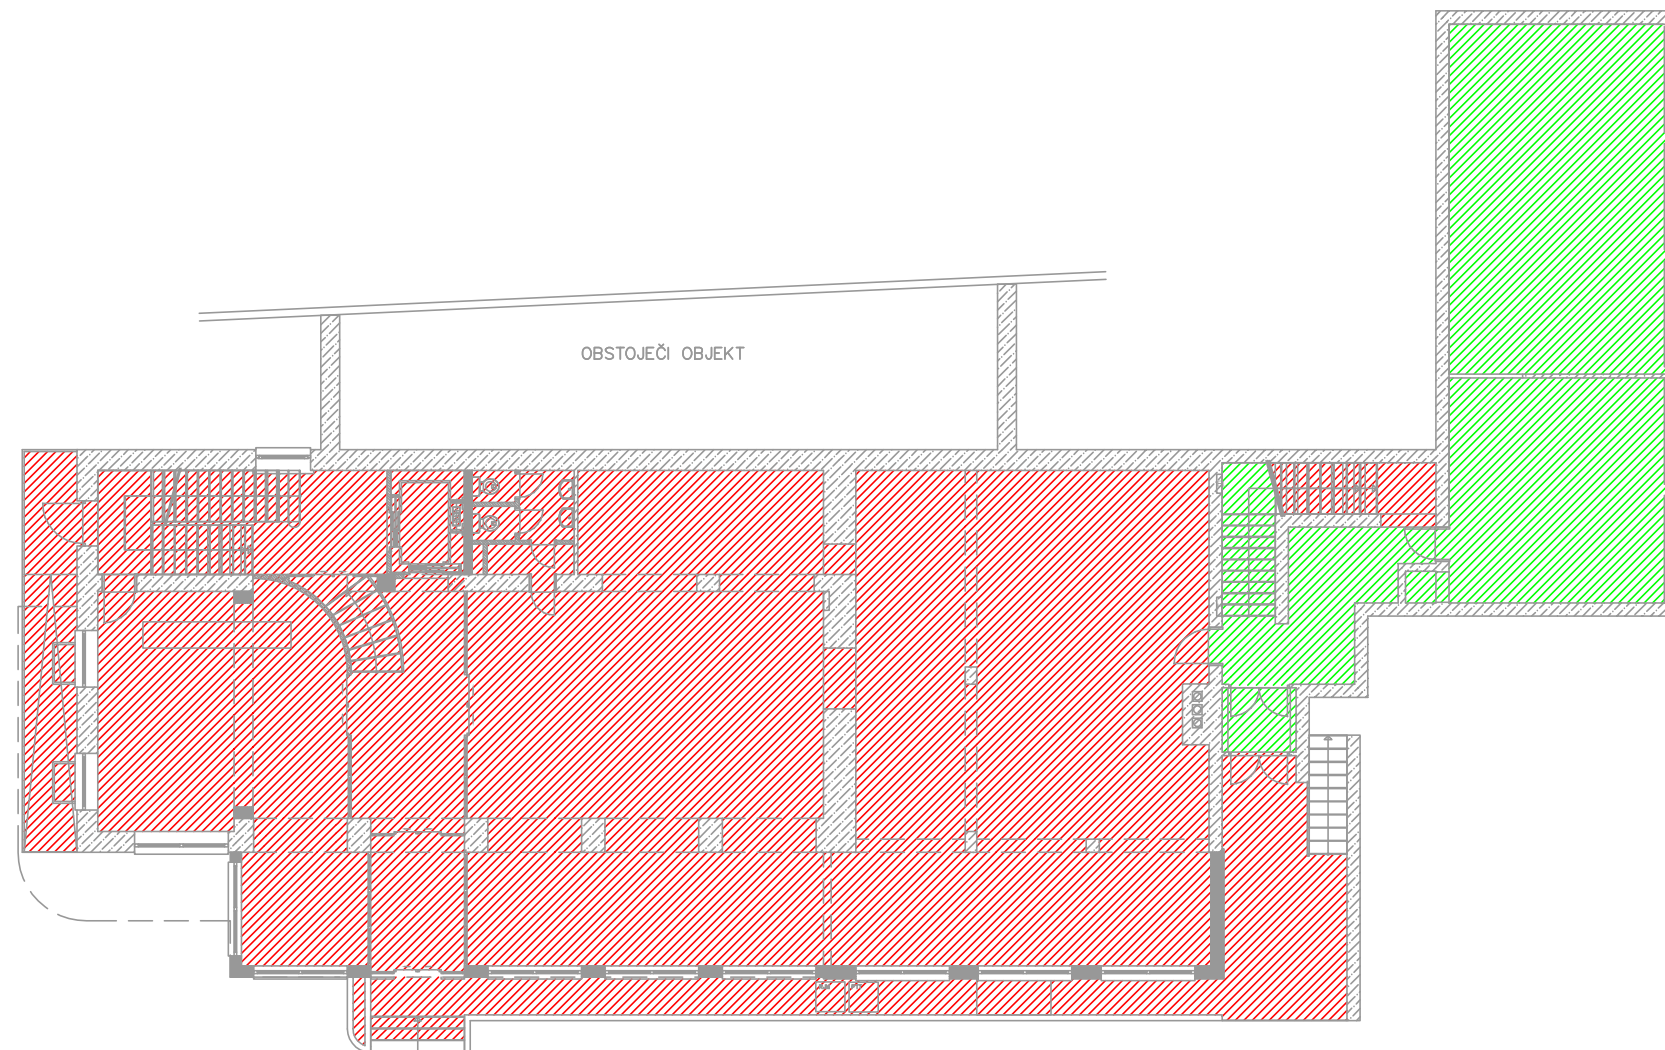


LEGENDA:

- 4.FAZA
- 3.FAZA
- 2.FAZA
- 1.FAZA

± 0.00 = 550.10 mnv

		MISEL, PROJEKTIRANJE & INŽENIRING d.o.o. CANKARJEVA 1, 6230 POSTOJNA tel: (T2) 0590 18 666/18 667, fax 18 665 e-mail: projektiva@misel.si			IZS-1006 <small>IDENTIFIKACIJSKA ŠTEVILKA</small>
OBJEKT/LOKACIJA	<b>KNJIŽNICA BENA ZUPANČIČA POSTOJNA</b>				
NAROČNIK	OBČINA POSTOJNA LJUBLJANSKA 4, POSTOJNA				
INVESTITOR	OBČINA POSTOJNA LJUBLJANSKA 4, POSTOJNA				
ŠTEVILKA PROJEKTA	A 035/06				
PROJEKTI DOKUMENTACIJA / FAZA	PZR	ARHITEKTURNI NAČRT			
VSEBINA / NASLOV RISBE	FAZNOST IZVAJANJA	MERILO	ŠT. RISBE	DATUM	
	TLORIS PRITLIČJA	1:200	3	MAR. 2008	
ODGOVORNI VODJA PROJEKTA	IME	IDENTIFIKACIJSKA ŠTEVILKA	PODPIS	DATUM	
	IZTOK N. ČANČULA u.d.l.a.	A - 0251			
ODGOVORNI PROJEKTANT	IME	IDENTIFIKACIJSKA ŠTEVILKA	PODPIS	DATUM	
	IZTOK N. ČANČULA u.d.l.a.	A - 0251			
PROJEKTANT	IME	IDENTIFIKACIJSKA ŠTEVILKA	PODPIS	DATUM	
	GREGA SMREKAR u.d.l.a.	A - 1042			
SPREMEMBE	OPIS SPREMEMBE		PODPIS	DATUM	

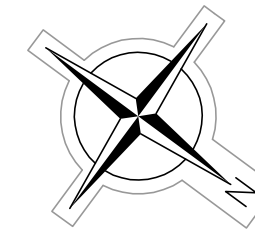
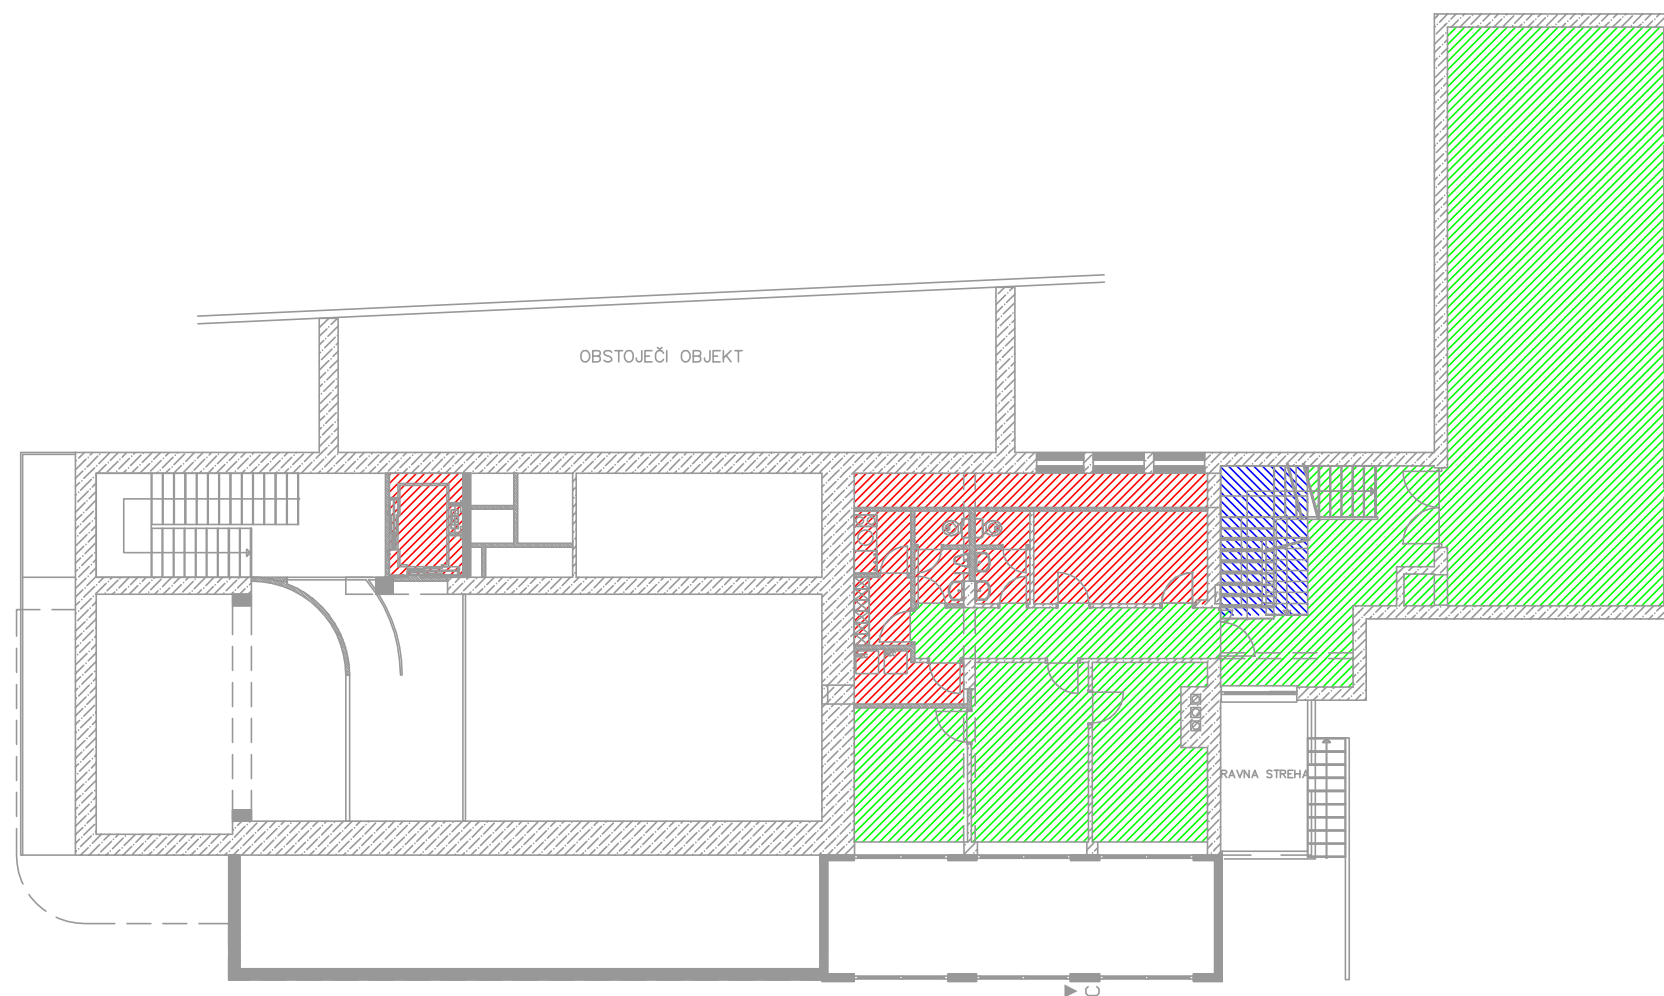


LEGENDA:





- 4.FAZA
- 3.FAZA
- 2.FAZA
- 1.FAZA

± 0.00 = 550.10 mnv

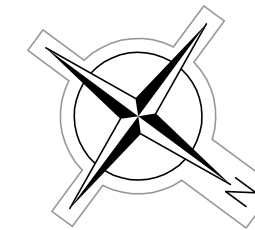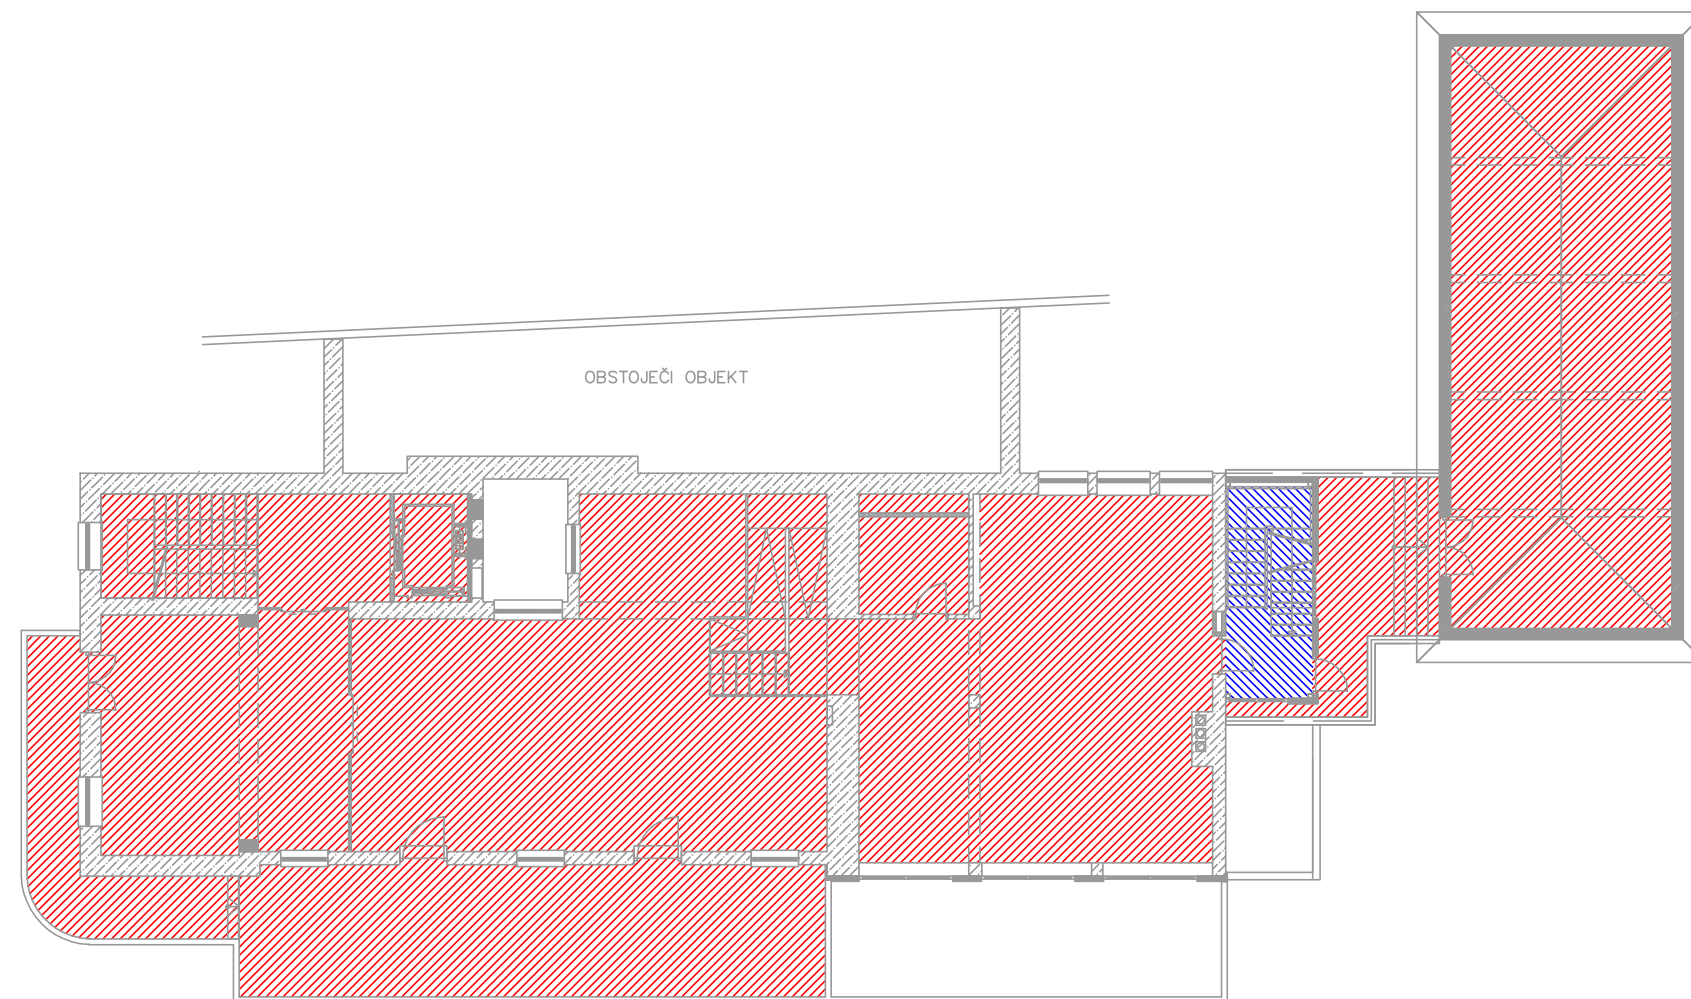		MISEL, PROJEKTIRANJE & INŽENIRING d.o.o. CANKARJEVA 1, 6230 POSTOJNA tel: (T2) 0590 18 666/18 667, fax 18 665 e-mail: projektiva@misel.si			IZS-1006 <small>IDENTIFIKACIJSKA ŠTEVILKA</small>
OBJEKT/LOKACIJA	KNJIŽNICA BENA ZUPANČIČA POSTOJNA				
NAROČNIK	OBČINA POSTOJNA LJUBLJANSKA 4, POSTOJNA				
INVESTITOR	OBČINA POSTOJNA LJUBLJANSKA 4, POSTOJNA				
ŠTEVILKA PROJEKTA	A 035/06				
PROJEKTI DOKUMENTACIJA / FAZA	PZR	ARHITEKTURNI NAČRT			
	FAZNOST IZVAJANJA	MERILO	ŠT. RISBE	DATUM	
VSEBINA / NASLOV RISBE	TLORIS MEDETAŽE	1:200	4	MAR. 2008	
	IME	IDENTIFIKACIJSKA ŠTEVILKA	PODPIS	DATUM	
ODGOVORNI VODJA PROJEKTA	IZTOK N. ČANČULA u.d.l.a.	A - 0251			
ODGOVORNI PROJEKTANT	IZTOK N. ČANČULA u.d.l.a.	A - 0251			
PROJEKTANT	GREGA SMREKAR u.d.i.a.	A - 1042			
SPREMEMBE	OPIS SPREMEMBE		PODPIS	DATUM:	





LEGENDA:

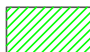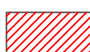
-  4.FAZA
-  3.FAZA
-  2.FAZA
-  1.FAZA

± 0.00 = 550.10 mnv


		MISEL, PROJEKTIRANJE & INŽENIRING d.o.o. CANKARJEVA 1, 6230 POSTOJNA tel: (TZ) 0590 18 666/18 667, fax 18 665 e-mail: projektiva@misel.si			IZS-1006 <small>ISO 9001:2004</small>
		KNJIŽNICA BENA ZUPANČIČA POSTOJNA			
OBJEKT/LOKACIJA	OBČINA POSTOJNA LJUBLJANSKA 4, POSTOJNA				
NAROČNIK	OBČINA POSTOJNA LJUBLJANSKA 4, POSTOJNA				
INVESTITOR	OBČINA POSTOJNA LJUBLJANSKA 4, POSTOJNA				
ŠTEVILKA PROJEKTA	A 035/06				
PROJEKTA DOKUMENTACIJA / FAZA	PZR	ARHITEKTURNI NAČRT			
VSEBINA / NASLOV RISBE	FAZNOST IZVAJANJA	MERILO	ŠT. RISBE	DATUM	
	TLORIS 1.NADSTROPJA	1:200	5	MAR. 2008	
ODGOVORNI VODJA PROJEKTA	IME	IDENTIFIKACIJSKA ŠTEVILKA	PODPIS	DATUM	
ODGOVORNI PROJEKTANT	IZTOK N. ČANČULA u.d.l.a.	A - 0251			
PROJEKTANT	GREGA SMREKAR u.d.i.a.	A - 1042			
SPREMEMBE	OPIS SPREMEMBE		PODPIS	DATUM	

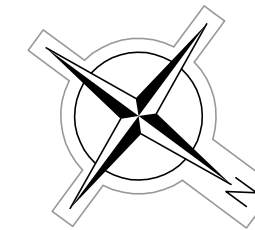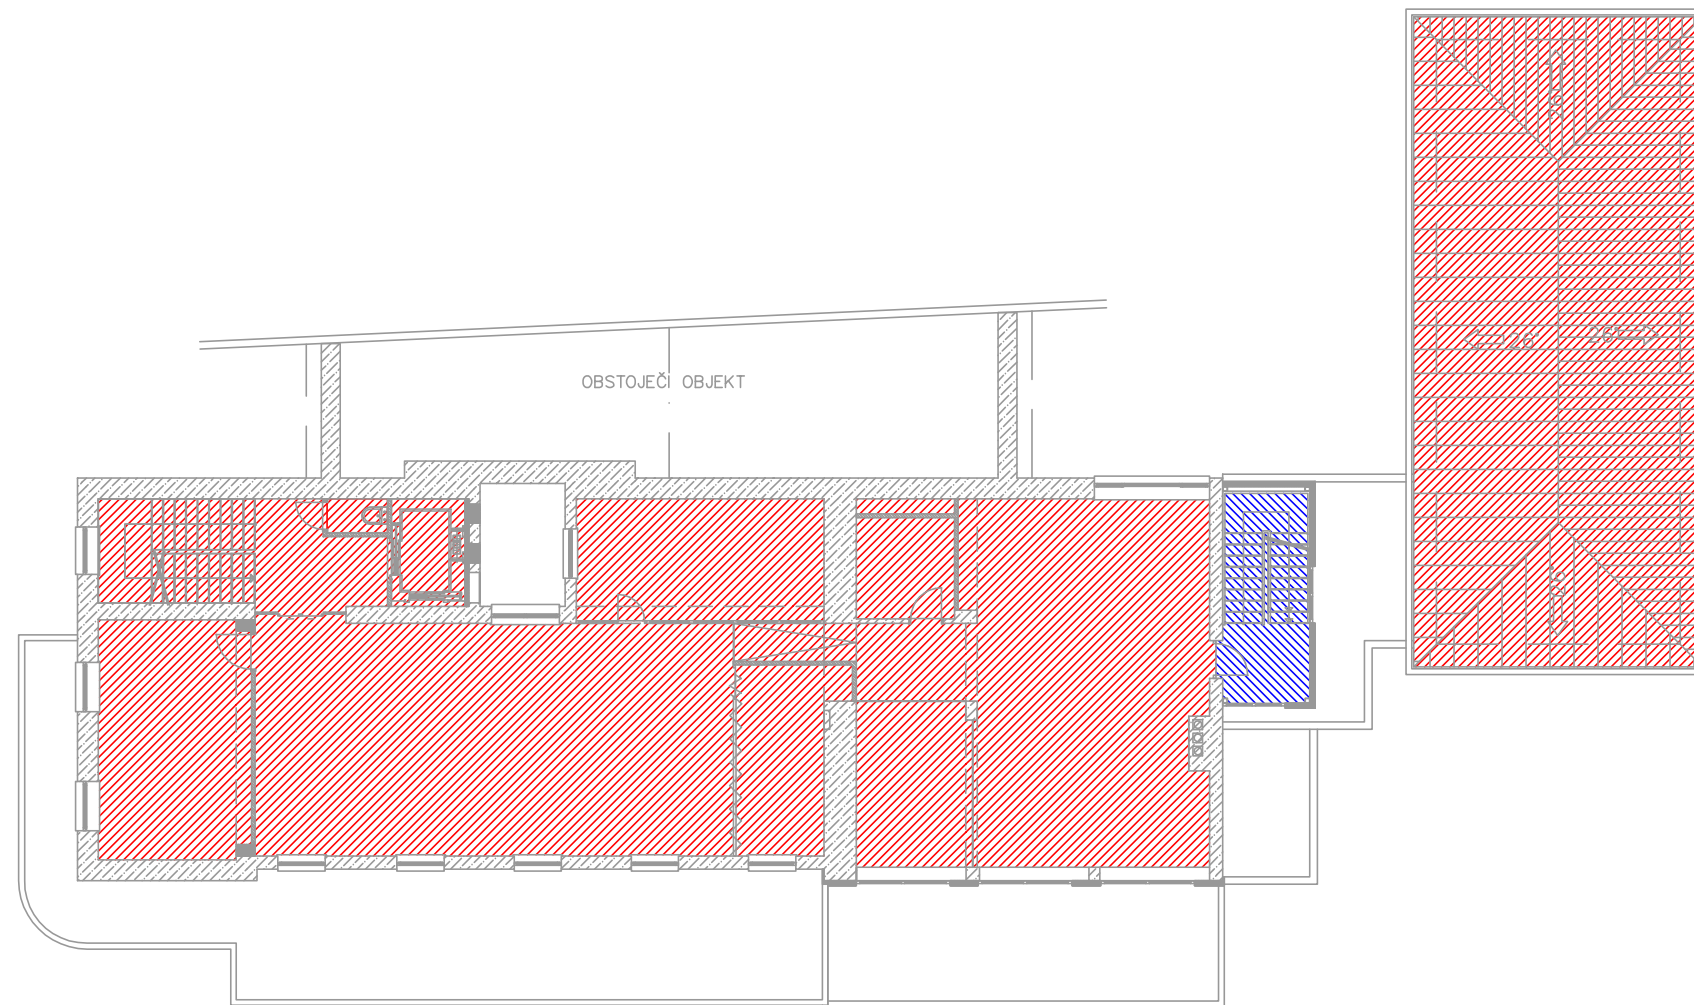



LEGENDA:

-  4.FAZA
-  3.FAZA
-  2.FAZA
-  1.FAZA



± 0.00 = 550.10 mnv

 MISEL, PROJEKTIRANJE & INŽENIRING d.o.o. CANKARJEVA 1, 6230 POSTOJNA tel: (T2) 0590 18 666/18 667, fax 18 665 e-mail: projektiva@misel.si		IZS-1006 <small>IDENTIFIKACIJSKA ŠTEVILKA</small>		
OBJEKT/LOKACIJA	KNJIŽNICA BENA ZUPANČIČA POSTOJNA			
NAROČNIK	OBČINA POSTOJNA LJUBLJANSKA 4, POSTOJNA			
INVESTITOR	OBČINA POSTOJNA LJUBLJANSKA 4, POSTOJNA			
ŠTEVILKA PROJEKTA	A 035/06			
PROJEKTI DOKUMENTACIJA / FAZA	PZR	ARHITEKTURNI NAČRT		
	FAZNOST IZVAJANJA	MERILO	ŠT. RISBE	DATUM
VSEBINA / NASLOV RISBE	TLORIS 2. NADSTROPJA	1:200	6	MAR. 2008
ODGOVORNI VODJA PROJEKTA	IME	IDENTIFIKACIJSKA ŠTEVILKA	PODPIS	DATUM
ODGOVORNI PROJEKTANT	IZTOK N. ČANČULA u.d.l.a.	A - 0251		
PROJEKTANT	GREGA SMREKAR u.d.l.a.	A - 1042		
SPREMEMBE	OPIS SPREMEMBE		PODPIS	DATUM

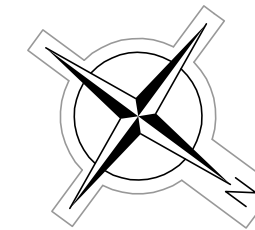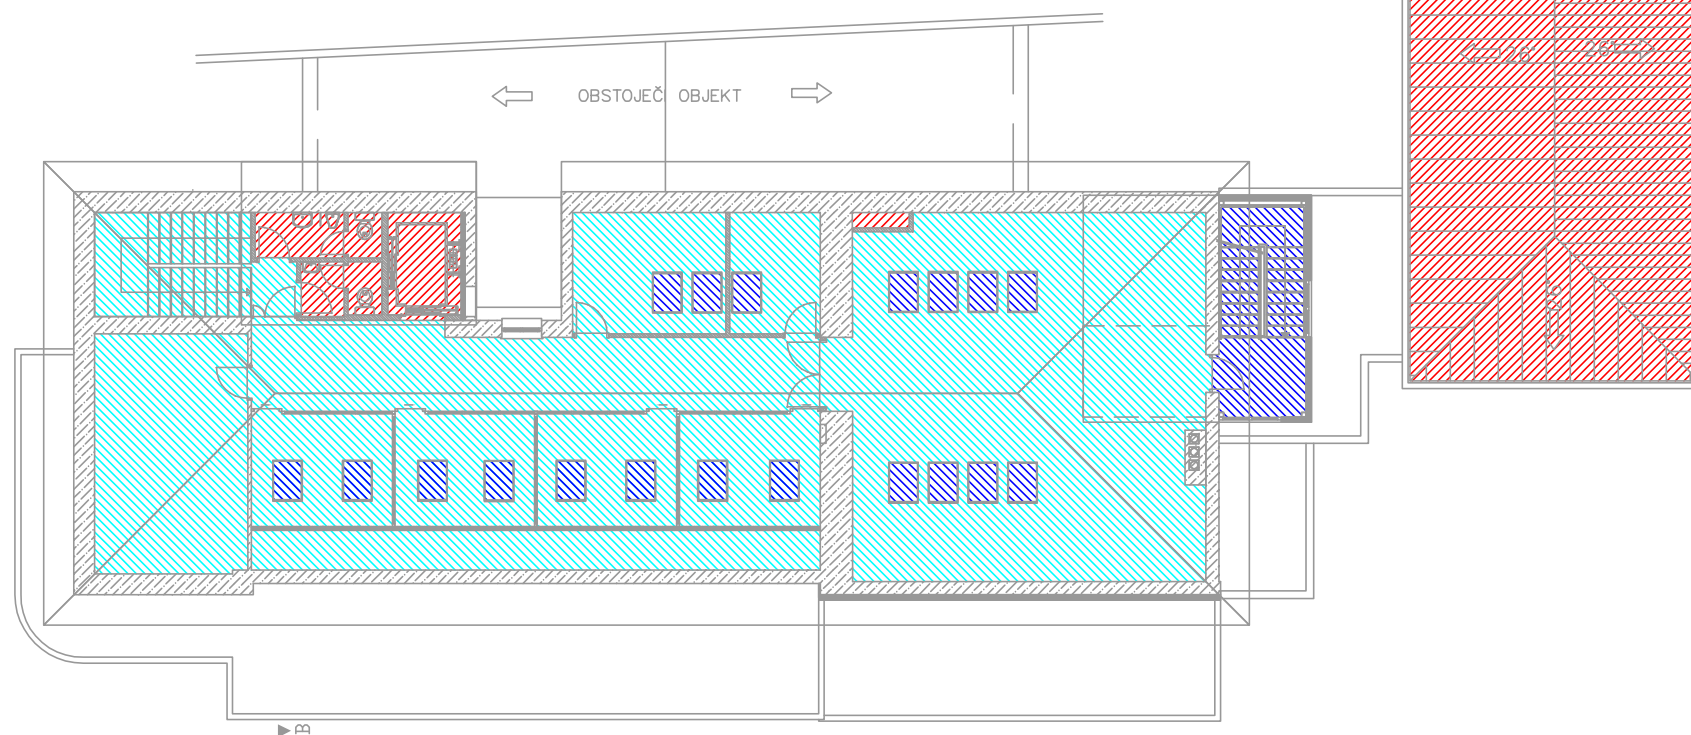





LEGENDA:

-  4.FAZA
-  3.FAZA
-  2.FAZA
-  1.FAZA

± 0.00 = 550.10 mnv

 MISEL, PROJEKTIRANJE & INŽENIRING d.o.o. CANKARJEVA 1, 6230 POSTOJNA tel: (T2) 0590 18 666/18 667, fax 18 665 e-mail: projektiva@misel.si		IZS-1006 <small>IDENTIFIKACIJSKA ŠTEVILKA</small>			
					OBJEKT/LOKACIJA
NAROČNIK		OBČINA POSTOJNA LJUBLJANSKA 4, POSTOJNA			
INVESTITOR		OBČINA POSTOJNA LJUBLJANSKA 4, POSTOJNA			
ŠTEVILKA PROJEKTA		A 035/06			
PROJEKTNÁ DOKUMENTACIJA / FAZA		PZR	ARHITEKTURNI NAČRT		
VSEBINA / NASLOV RISBE		FAZNOST IZVAJANJA	MERILO	ŠT. RISBE	DATUM
ODGOVORNI VODJA PROJEKTA		IME	IDENTIFIKACIJSKA ŠTEVILKA	PODPIS	DATUM
ODGOVORNI PROJEKTANT		IME	IDENTIFIKACIJSKA ŠTEVILKA	PODPIS	DATUM
PROJEKTANT		IME	IDENTIFIKACIJSKA ŠTEVILKA	PODPIS	DATUM
SPREMEMBE		OPIS SPREMEMBE	PODPIS	DATUM	

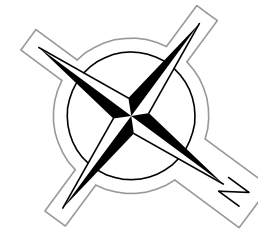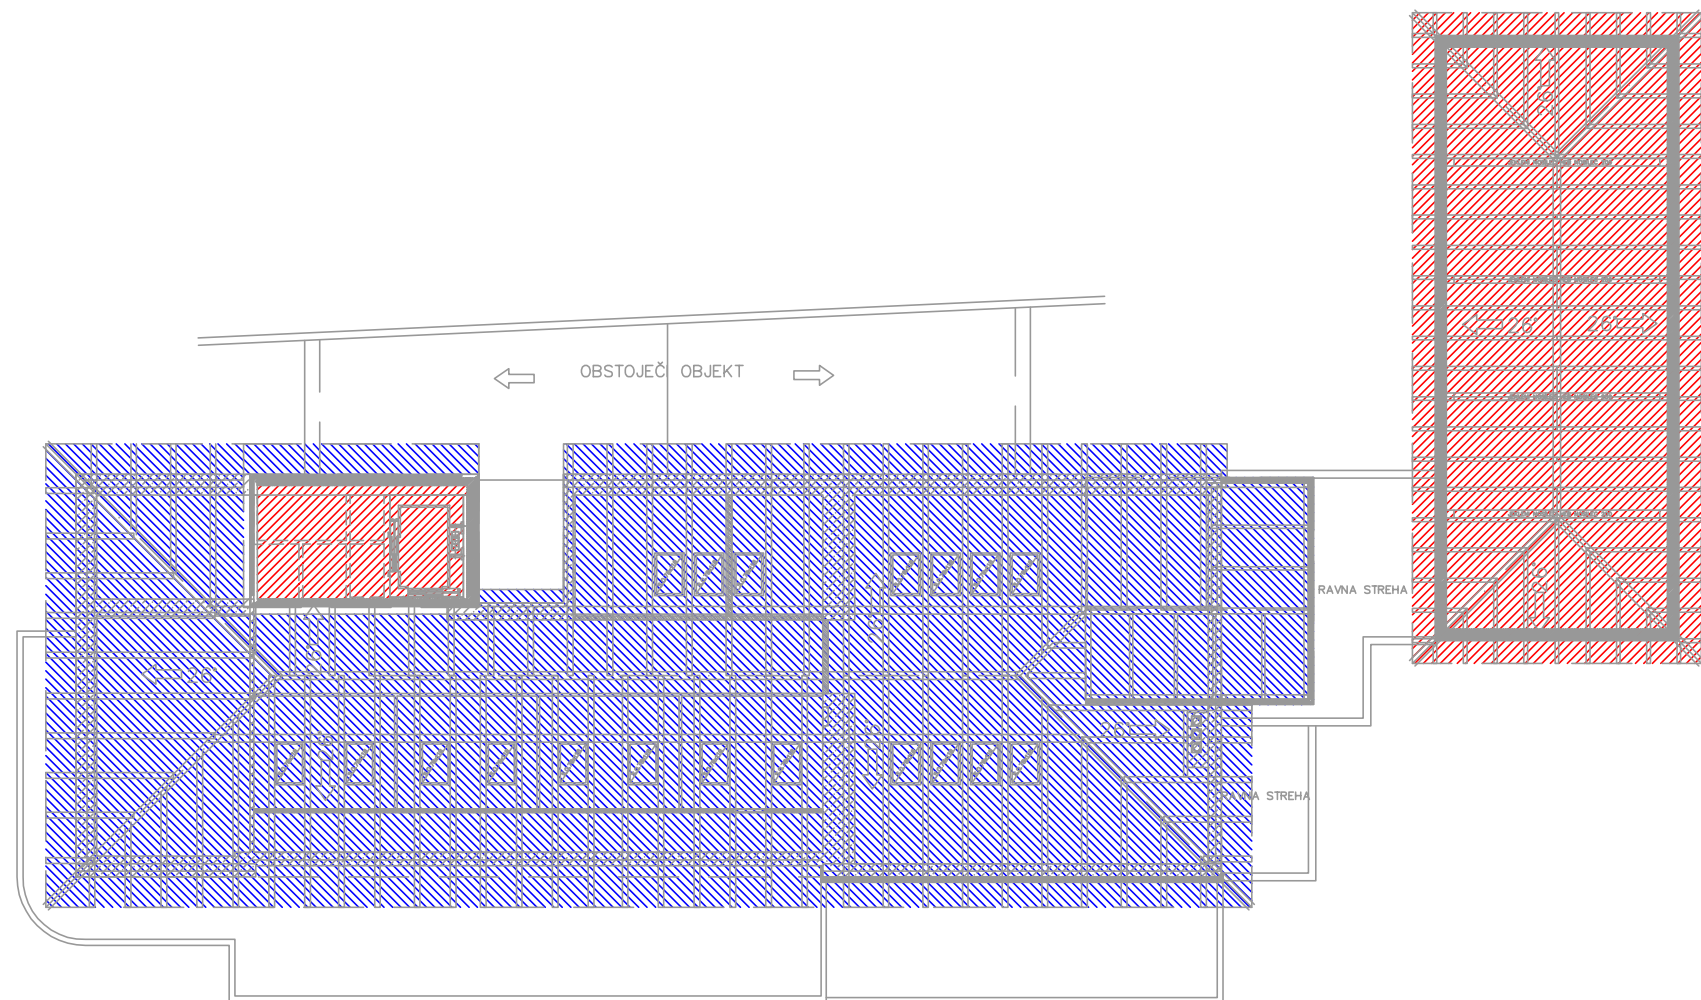



LEGENDA:

-  4.FAZA
-  3.FAZA
-  2.FAZA
-  1.FAZA

± 0.00 = 550.10 mnv

 MISEL, PROJEKTIRANJE & INŽENIRING d.o.o. CANKARJEVA 1, 6230 POSTOJNA tel: (T2) 0590 18 666/18 667, fax 18 665 e-mail: projektiva@misel.si		IZS-1006 IDENTIFIKACIJSKA ŠTEVILKA		
OBJEKT/LOKACIJA	KNJIŽNICA BENA ZUPANČIČA POSTOJNA			
NAROČNIK	OBČINA POSTOJNA LJUBLJANSKA 4, POSTOJNA			
INVESTITOR	OBČINA POSTOJNA LJUBLJANSKA 4, POSTOJNA			
ŠTEVILKA PROJEKTA	A 035/06			
PROJEKTI DOKUMENTACIJA / FAZA	PZR	ARHITEKTURNI NAČRT		
VSEBINA / NASLOV RISBE	FAZNOST IZVAJANJA	MERILO	ŠT. RISBE	DATUM
	TLORIS OSTREŠJA	1:200	8	MAR. 2008
ODGOVORNI VODJA PROJEKTA	IME	IDENTIFIKACIJSKA ŠTEVILKA	PODPIS	DATUM
ODGOVORNI PROJEKTANT	IZTOK N. ČANČULA u.d.l.a.	A - 0251		
PROJEKTANT	GREGA SMREKAR u.d.l.a.	A - 1042		
SPREMEMBE	OPIS SPREMEMBE		PODPIS	DATUM



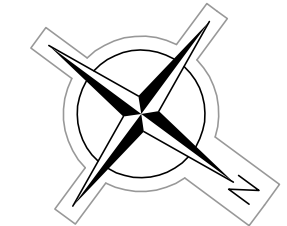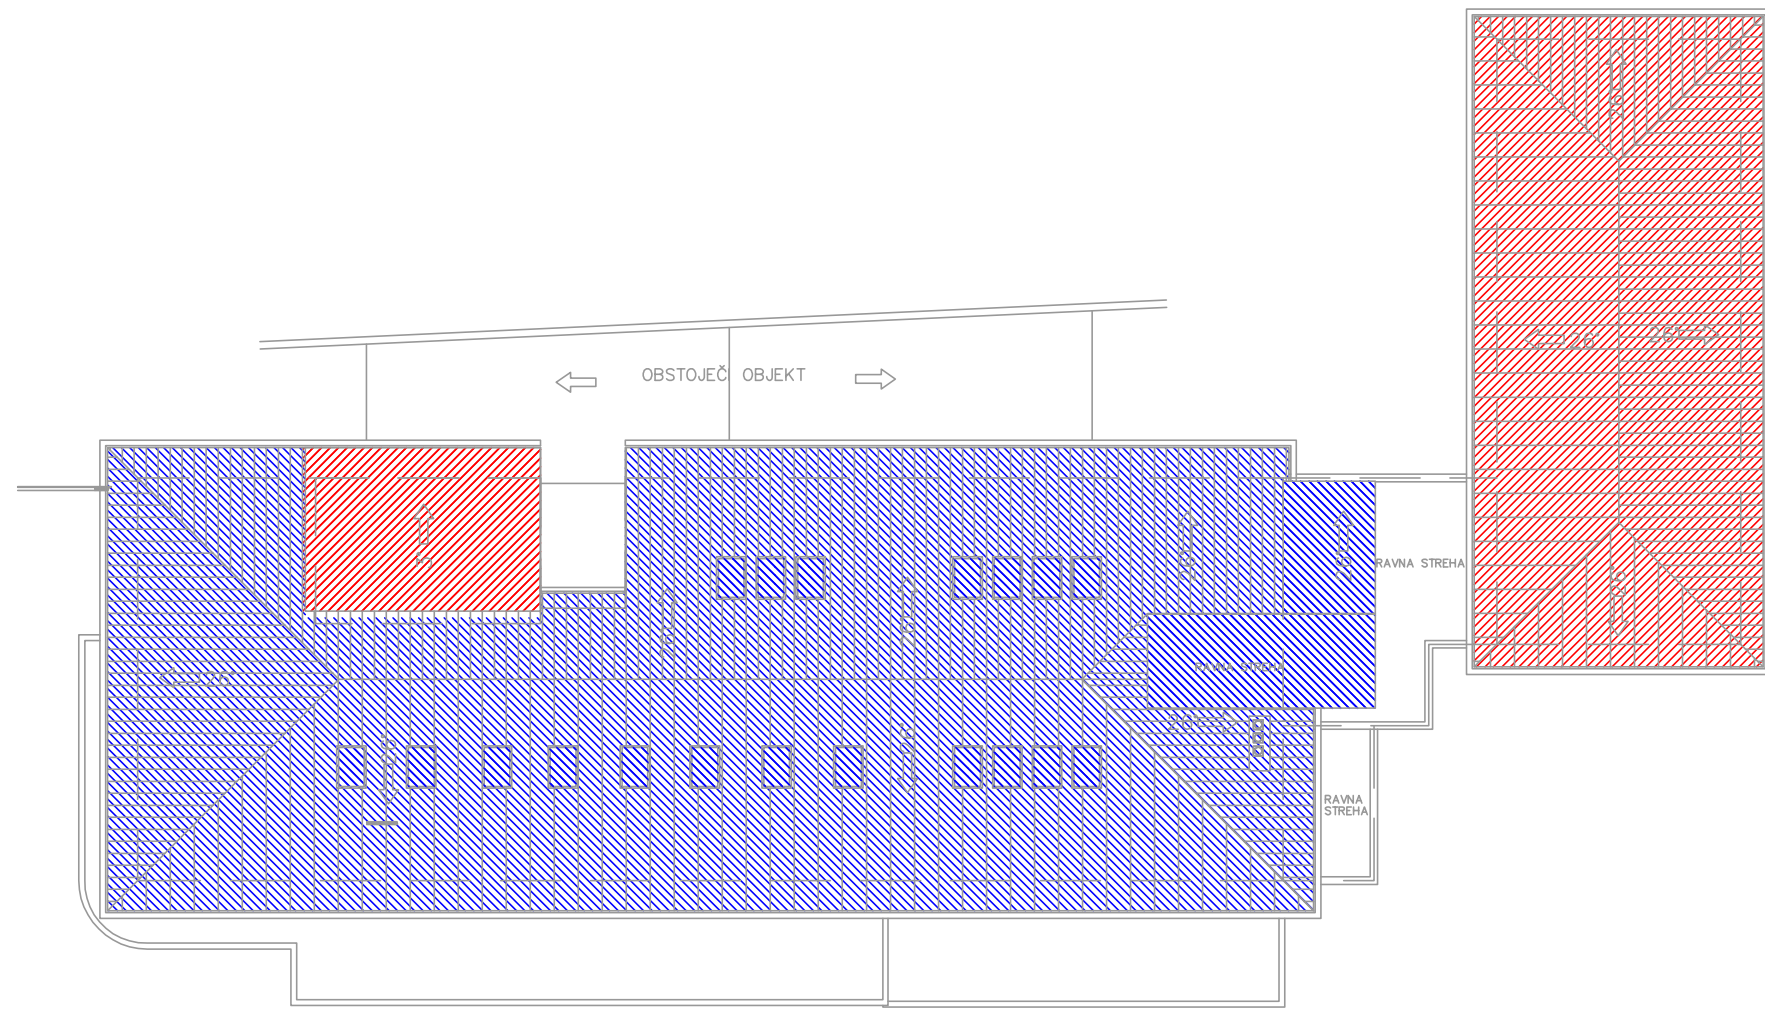

LEGENDA:

- 4.FAZA
- 3.FAZA
- 2.FAZA
- 1.FAZA

± 0.00 = 550.10 mnv

MISEL, PROJEKTIRANJE & INŽENIRING d.o.o. CANKARJEVA 1, 6230 POSTOJNA tel: (T2) 0590 18 666/18 667, fax 18 665 e-mail: projektiva@misel.si		IZS-1006 <small>IDENTIFIKACIJSKA ŠTEVILKA</small>		
OBJEKT/LOKACIJA	KNJIŽNICA BENA ZUPANČIČA POSTOJNA			
NAROČNIK	OBČINA POSTOJNA LJUBLJANSKA 4, POSTOJNA			
INVESTITOR	OBČINA POSTOJNA LJUBLJANSKA 4, POSTOJNA			
ŠTEVILKA PROJEKTA	A 035/06			
PROJEKTNÁ DOKUMENTACIJA / FAZA	PZR	ARHITEKTURNI NAČRT		
	FAZNOST IZVAJANJA	MERILO	ŠT. RISBE	DATUM
VSEBINA / NASLOV RISBE	TLORIS STREHE	1:200	9	MAR. 2008
	IME	IDENTIFIKACIJSKA ŠTEVILKA	PODPIS	DATUM
ODGOVORNI VODJA PROJEKTA	IZTOK N. ČANČULA u.d.l.a.	A - 0251		
ODGOVORNI PROJEKTANT	IZTOK N. ČANČULA u.d.l.a.	A - 0251		
PROJEKTANT	GREGA SMREKAR u.d.l.a.	A - 1042		
SPREMEMBE	OPIS SPREMEMBE		PODPIS	DATUM