
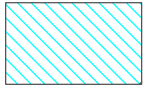
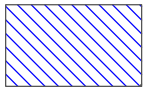
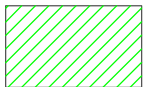


LEGENDA:


-  4.FAZA
-  3.FAZA
-  2.FAZA
-  1.FAZA

± 0.00 = 550.10 mnv

		MISEL, PROJEKTIRANJE & INŽENIRING d.o.o. CANKARJEVA 1, 6230 POSTOJNA tel: (T2) 0590 18 666/18 667, fax 18 665 e-mail: projektiva@misel.si			IZS-1006 <small>IDENTIFIKACIJSKA ŠTEVILKA</small>
OBJEKT/LOKACIJA	KNJIŽNICA BENA ZUPANČIČA POSTOJNA				
NAROČNIK	OBČINA POSTOJNA LJUBLJANSKA 4, POSTOJNA				
INVESTITOR	OBČINA POSTOJNA LJUBLJANSKA 4, POSTOJNA				
ŠTEVILKA PROJEKTA	A 035/06				
PROJEKTNÁ DOKUMENTACIJA / FAZA	PZR	ARHITEKTURNI NAČRT			
VSEBINA / NASLOV RISBE	FAZNOST IZVAJANJA	MERILO	ŠT. RISBE	DATUM	
	SV FASADA	1:200	13	MAREC 2008	
ODGOVORNI VODJA PROJEKTA	IME	IDENTIFIKACIJSKA ŠTEVILKA	PODPIS	DATUM	
ODGOVORNI PROJEKTANT	IZTOK N. ČANČULA u.d.l.a.	A - 0251			
PROJEKTANT	GREGA SMREKAR u.d.l.a.	A - 1042			
SPREMEMBE	OPIS SPREMEMBE		PODPIS	DATUM:	

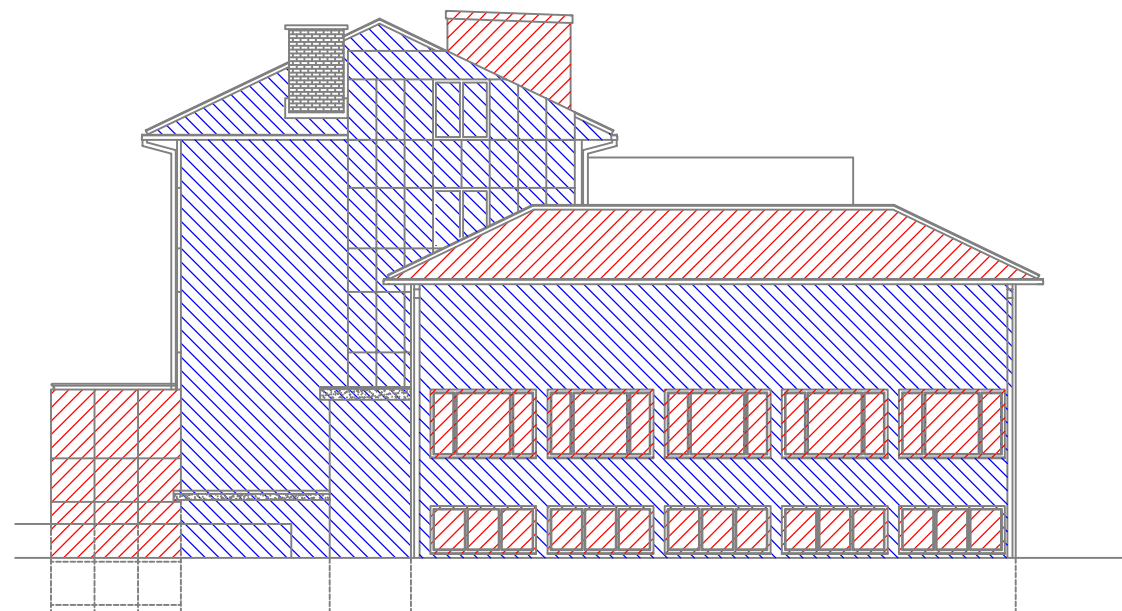


LEGENDA:



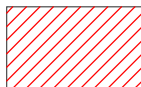
-  4.FAZA
-  3.FAZA
-  2.FAZA
-  1.FAZA

± 0.00 = 550.10 mnv

		MISEL, PROJEKTIRANJE & INŽENIRING d.o.o. CANKARJEVA 1, 6230 POSTOJNA tel: (T2) 0590 18 666/18 667, fax 18 665 e-mail: projektiva@misel.si			IZS-1006 <small>IDENTIFIKACIJSKA ŠTEVILKA</small>
OBJEKT/LOKACIJA	KNJIŽNICA BENA ZUPANČIČA POSTOJNA				
NAROČNIK	OBČINA POSTOJNA LJUBLJANSKA 4, POSTOJNA				
INVESTITOR	OBČINA POSTOJNA LJUBLJANSKA 4, POSTOJNA				
ŠTEVILKA PROJEKTA	A 035/06				
PROJEKTNÁ DOKUMENTACIJA / FAZA	PZR	ARHITEKTURNI NAČRT			
	FAZNOST IZVAJANJA	MERILO	ŠT. RISBE	DATUM	
VSEBINA / NASLOV RISBE	SZ FASADA	1:200	15	MAREC 2008	
	IME	IDENTIFIKACIJSKA ŠTEVILKA	PODPIS	DATUM	
ODGOVORNI VODJA PROJEKTA	IZTOK N. ČANČULA u.d.i.a.	A - 0251			
ODGOVORNI PROJEKTANT	IZTOK N. ČANČULA u.d.i.a.	A - 0251			
PROJEKTANT	GREGA SMREKAR u.d.i.a.	A - 1042			
SPREMEMBE	OPIS SPREMEMBE		PODPIS	DATUM:	

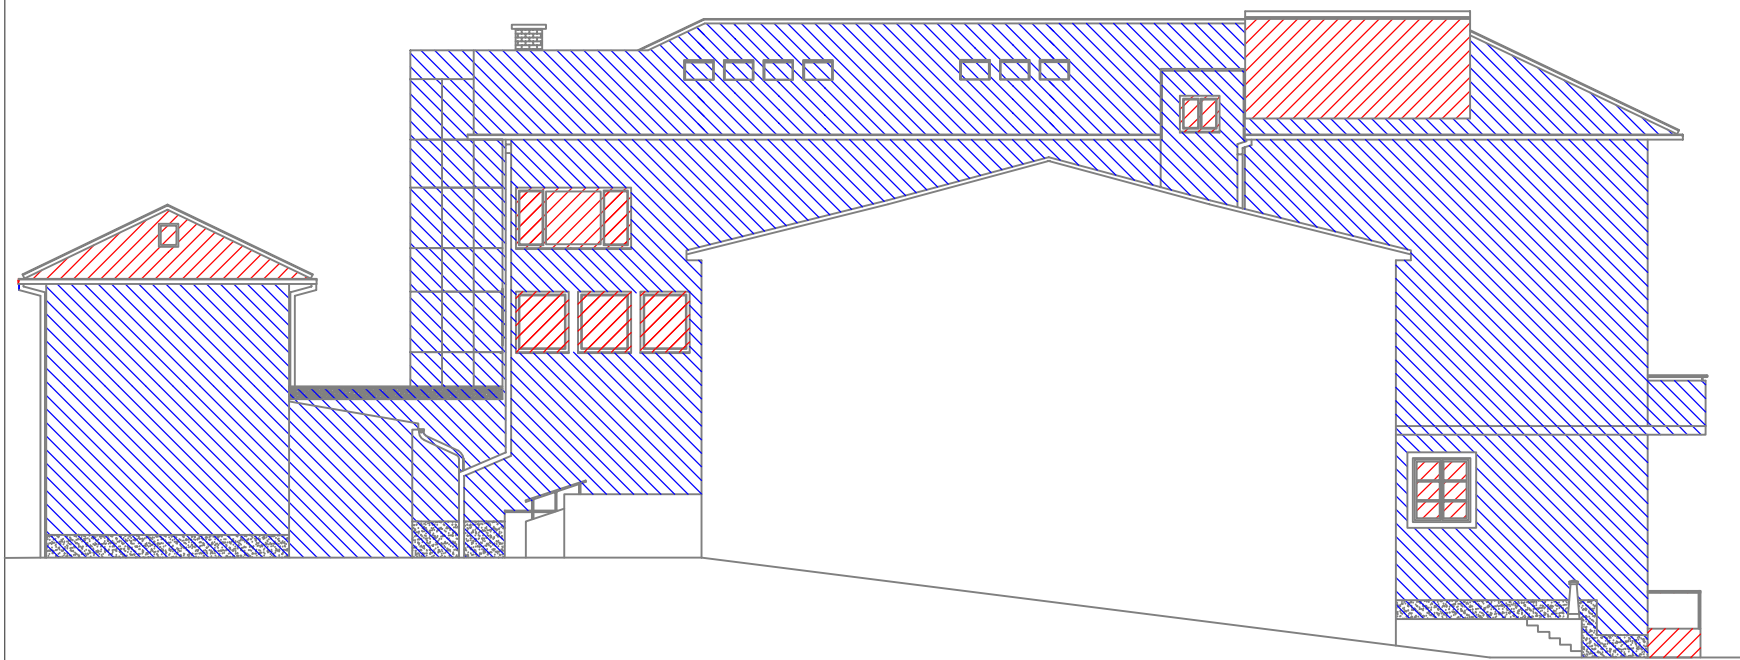


LEGENDA:

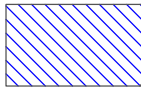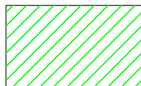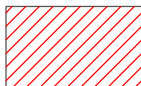
-  4.FAZA
-  3.FAZA
-  2.FAZA
-  1.FAZA

± 0.00 = 550.10 mnv

		MISEL, PROJEKTIRANJE & INŽENIRING d.o.o. CANKARJEVA 1, 6230 POSTOJNA tel: (T2) 0590 18 666/18 667, fax 18 665 e-mail: projektiva@misel.si			IZS-1006 <small>IDENTIFIKACIJSKA ŠTEVILKA</small>
		OBJEKT/LOKACIJA <b>KNJIŽNICA BENA ZUPANČIČA POSTOJNA</b>			
NAROČNIK		OBČINA POSTOJNA LJUBLJANSKA 4, POSTOJNA			
INVESTITOR		OBČINA POSTOJNA LJUBLJANSKA 4, POSTOJNA			
ŠTEVILKA PROJEKTA		A 035/06			
PROJEKTNÁ DOKUMENTACIJA / FAZA		PZR	ARHITEKTURNI NAČRT		
VSEBINA / NASLOV RISBE		FAZNOST IZVAJANJA	MERILO	ŠT. RISBE	DATUM
		JZ FASADA	1:200	16	MAREC 2008
ODGOVORNI VODJA PROJEKTA		IME	IDENTIFIKACIJSKA ŠTEVILKA	PODPIS	DATUM
ODGOVORNI PROJEKTANT		IZTOK N. ČANČULA u.d.i.a.	A - 0251		
PROJEKTANT		GREGA SMREKAR u.d.i.a.	A - 1042		
SPREMEMBE		OPIS SPREMEMBE		PODPIS	DATUM:

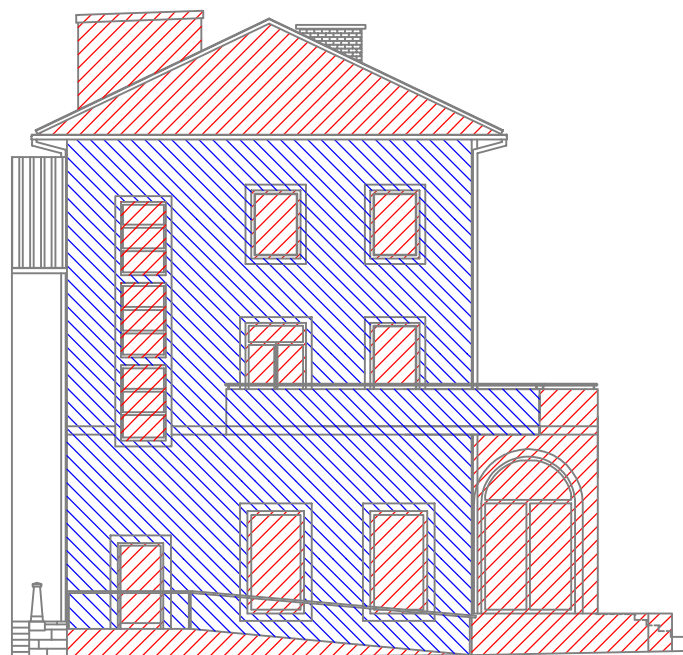

LEGENDA:

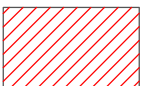-  4. FAZA
-  3. FAZA
-  2. FAZA
-  1. FAZA

± 0.00 = 550.10 mnv

 MISEL, PROJEKTIRANJE & INŽENIRING d.o.o. CANKARJEVA 1, 6230 POSTOJNA tel: (T2) 0590 18 666/18 667, fax 18 665 e-mail: projekti@misel.si		IZS-1006 <small>IDENTIFIKACIJSKA ŠTEVILKA</small>		
OBJEKT/LOKACIJA	KNJIŽNICA BENA ZUPANČIČA POSTOJNA			
NAROČNIK	OBČINA POSTOJNA LJUBLJANSKA 4, POSTOJNA			
INVESTITOR	OBČINA POSTOJNA LJUBLJANSKA 4, POSTOJNA			
ŠTEVILKA PROJEKTA	A 035/06			
PROJEKTNÁ DOKUMENTACIJA / FAZA	PZR	ARHITEKTURNI NAČRT		
	FAZNOST IZVAJANJA	MERILO	ŠT. RISBE	DATUM
VSEBINA / NASLOV RISBE	JV FASADA	1:200	14	MAREC 2008
	IME	IDENTIFIKACIJSKA ŠTEVILKA	PODPIS	DATUM
ODGOVORNI VODJA PROJEKTA	IZTOK N. ČANČULA u.d.i.a.	A - 0251		
ODGOVORNI PROJEKTANT	IZTOK N. ČANČULA u.d.i.a.	A - 0251		
PROJEKTANT	GREGA SMREKAR u.d.i.a.	A - 1042		
SPREMEMBE	OPIS SPREMEMBE		PODPIS	DATUM