

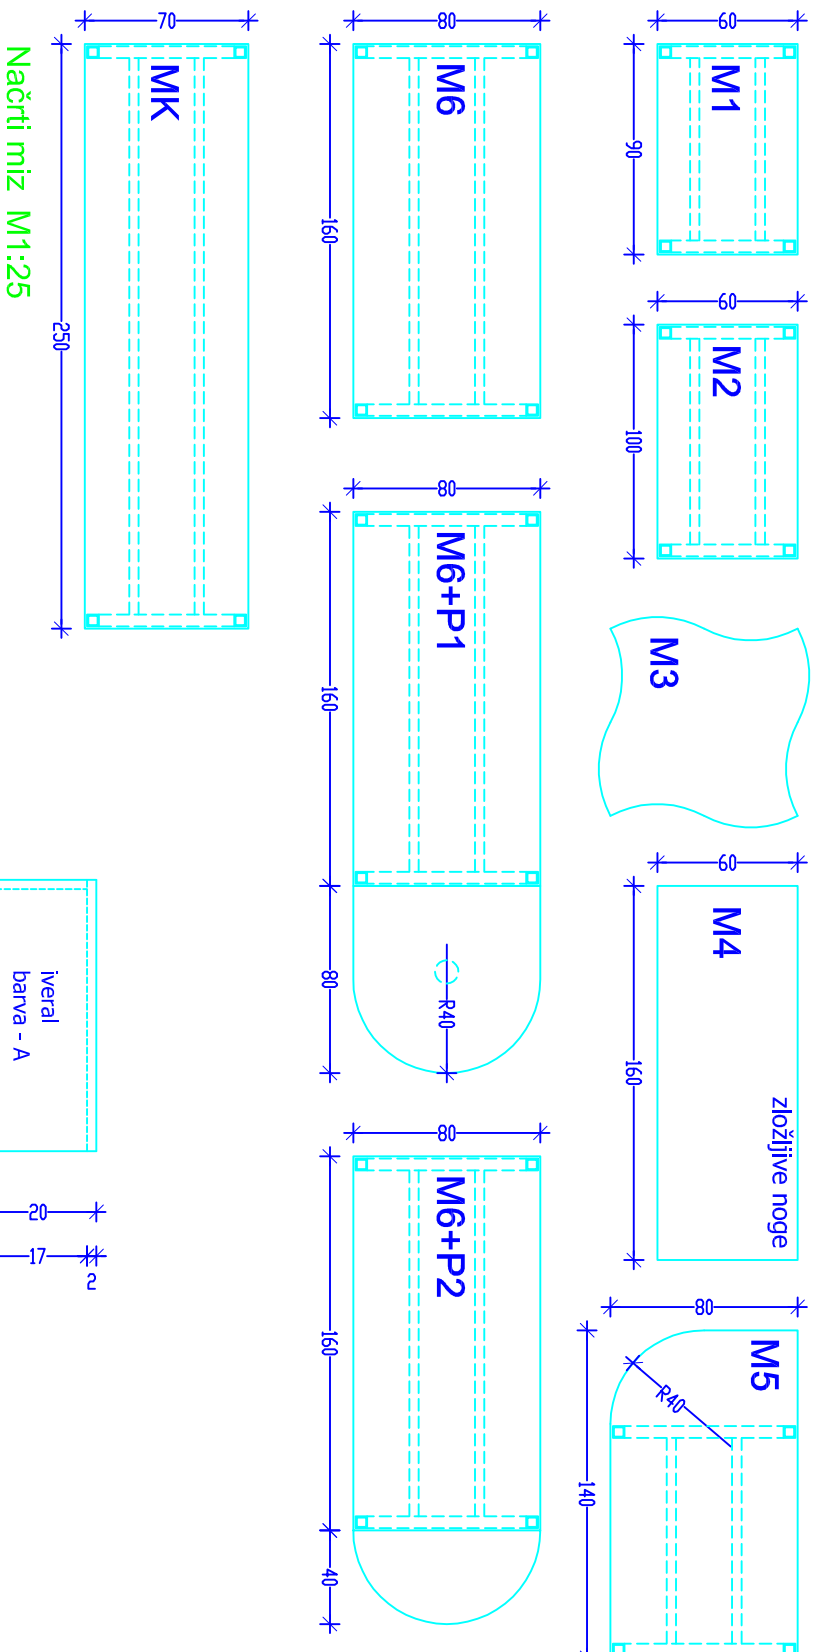



**OS3**

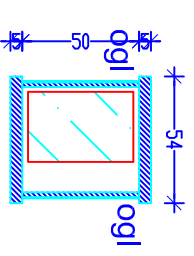



**Nacrta miz M1:25**

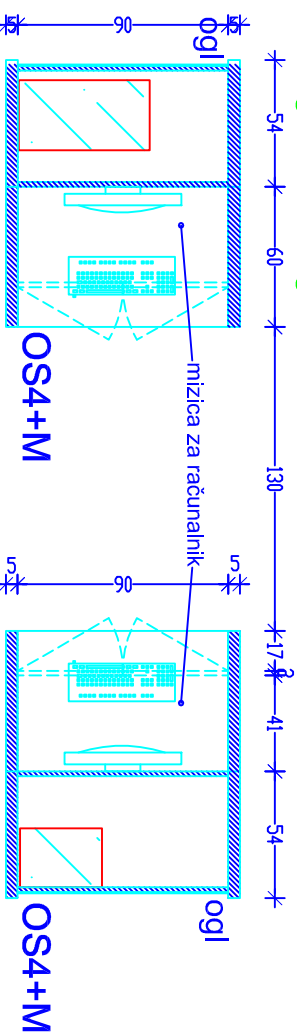





**Tloris obloge stebrov in mizici OS4+M OR1 M1:25**

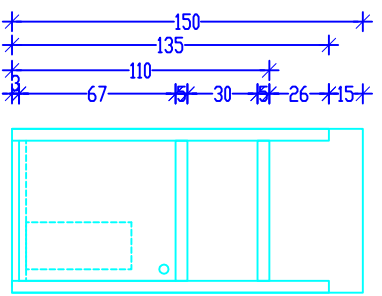


**Nacrta mizic MR1 M1:25**

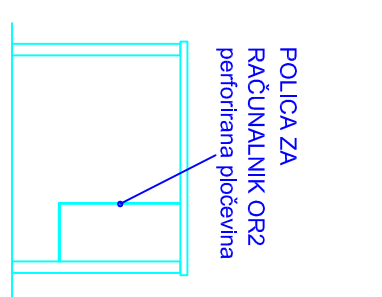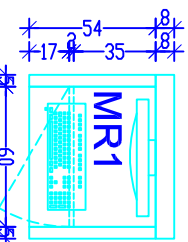

**Nacrta mizic MR2 M1:25**

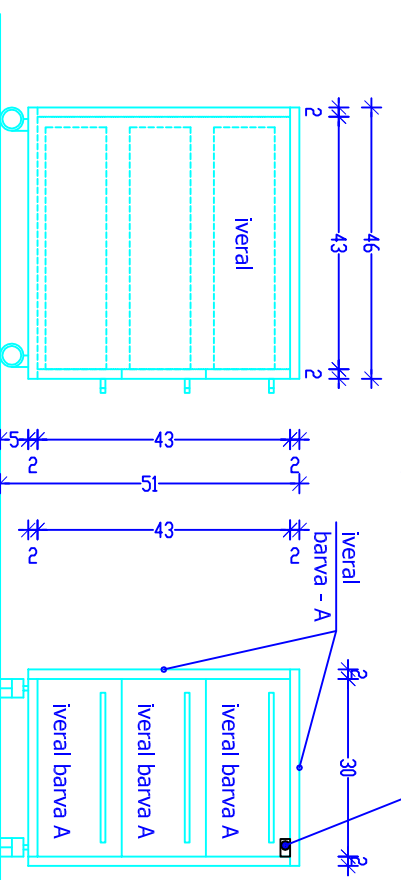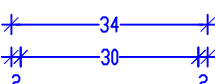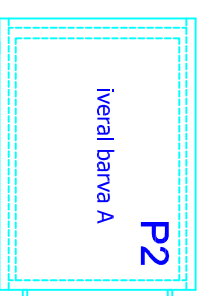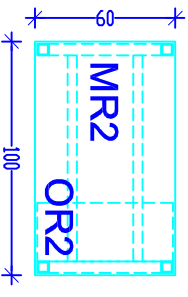

**Nacrta predalnika P2 M1:10**

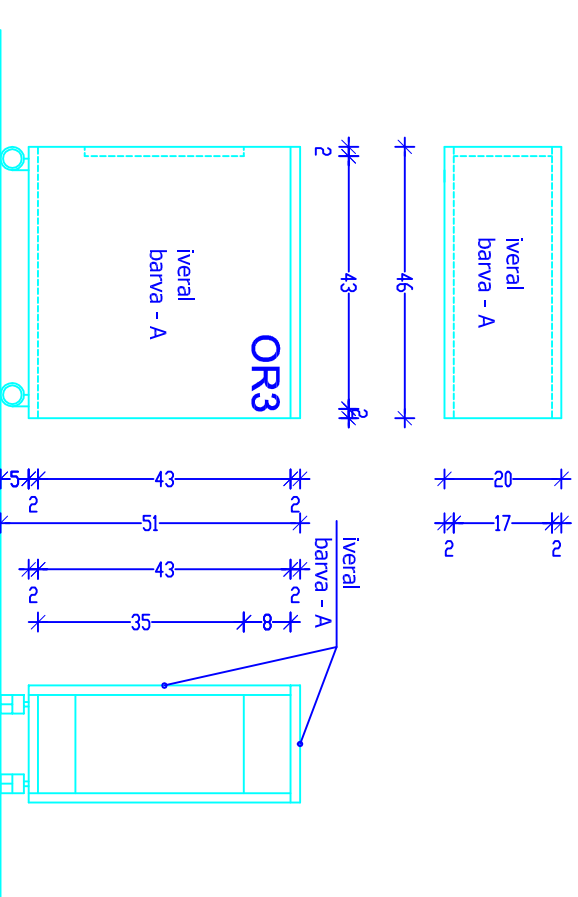

**Nacrta računalniške omarice OR3 M1:10**

**OPOMBA : MERE KONTROLIRATI NA MESTU SAMEM**

vrsta nacrtu		<b>NACRT NOTRANJE OPREME</b>	
objekt		<b>PZL PZR</b>	
institucija naročnik		<b>KNJIŽNICA BENA ZUPANČIČA POSTOJNA</b>	
institucija naročnik		<b>OBČIŠNA POSTOJNA</b>	
Ljubljanska cesta 4, Postojna		naslov	
IDP PAVLIČ, u.d.a.		IDP PAVLIČ, u.d.a.	
A - 0078		A - 0078	
risbo je izdelal		risbo je izdelal	
Mojra Vogelnik-Skerfj, u.d.a.		Mojra Vogelnik-Skerfj, u.d.a.	
sodelavec		sodelavec	
IDA PAVLIČ, u.d.a.		IDA PAVLIČ, u.d.a.	
odg. vodja proj.		odg. vodja proj.	
A - 0078		A - 0078	
identif. številka		identif. številka	
dne		dne	
Številka projekta		Številka projekta	
123-2008		1230-2008	
Številka risbe		Številka risbe	
08		08	

**AVTORSKE PRAVICE PROJEKTNE**



**arter**  
Projektne inženiring & a.o.

ZIBERLA OVA ULICA 38, 1000 LJUBLJANA  
tel (01) 4294420, fax (01) 4294425