LEGENDA

- Jašek komunalnih vodov - pravokoten
- Telefonski jašek - pravokoten
- Podzemni hidrant
- Spomenik, kulturno znamenje
- Kanalski jašek - okrogel
- Vodovodni jašek - pravokoten
- Svetilka na drogu
- Kanalski jašek - pravokoten
- PROMETNI ZNAK - KVADRATNI
- Požiralnik - oglati
- P - Parkirišče
- Poslovna stavba
- Grm
- Travnik
- Stanovanjska stavba
- Zidana gospodarska stavba, garaža
- Manjša njiva (vrt)
- Vodoravna plošča ali terasa
- Iglasto drevo
- Z - ZNAK PRIPADNOSTI
- plin, duhalna cev

18.Zidana ograja
33.nivo
36.oporni zid
22. Grafična meja
26. Dokončna meja
Telefon nadzemni
Elektrika N.N. nadzemna
11.Vodovod (po podkatkih KOVOD-a d.o.o.)
15.Kanalizacija (po podkatkih KOVOD-a d.o.o.)

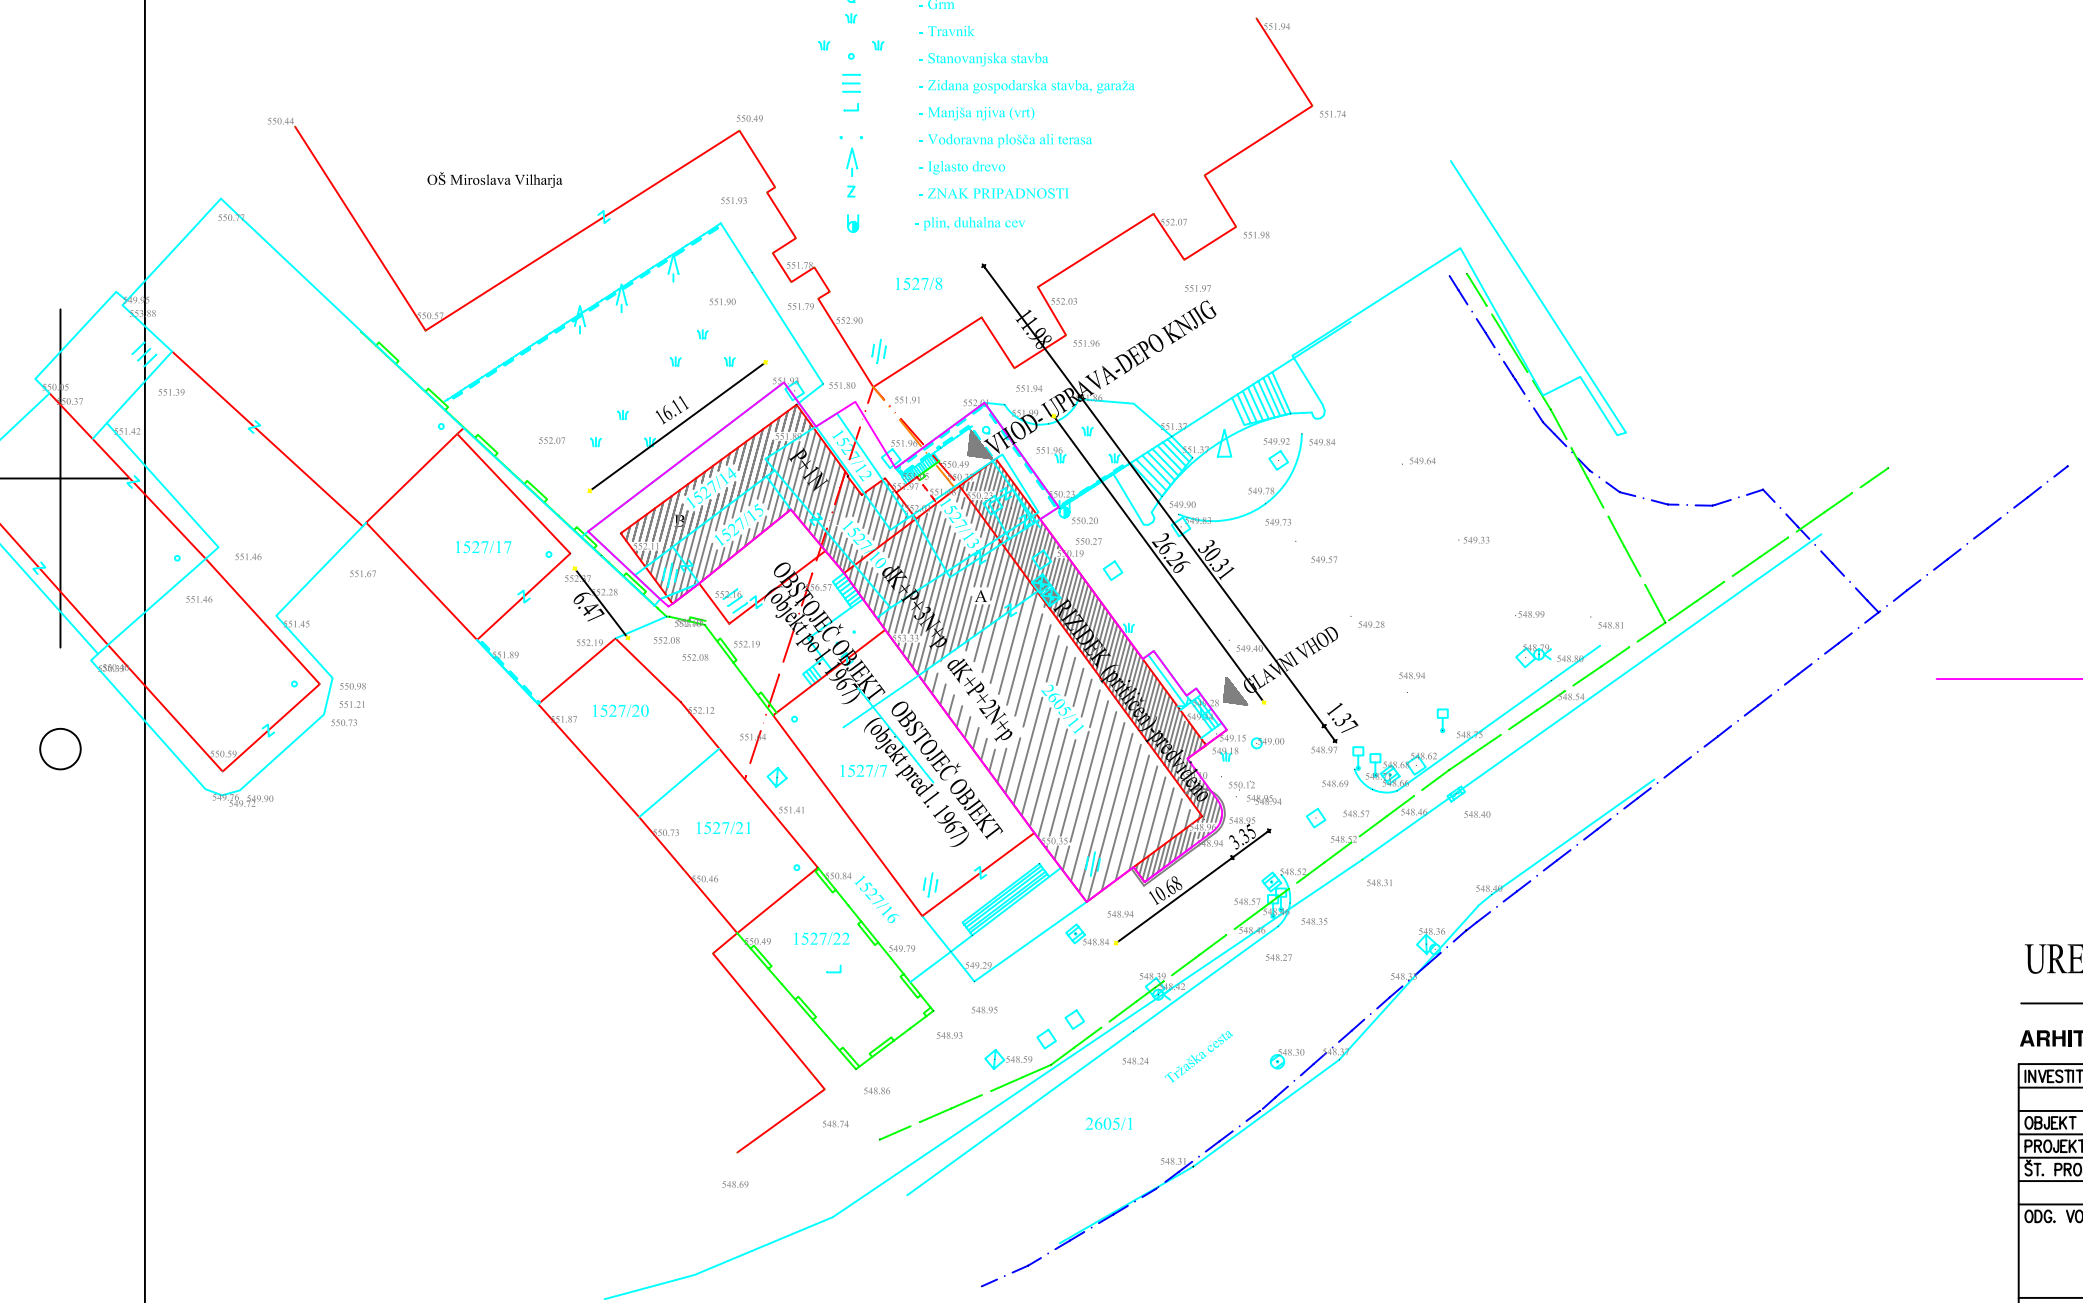

UREDITVENO OBMOČJE–GRADBENA PRCELA
VELIKOST 682M2

STAVBIŠČE 459M2– OBSTOJEČE
105M2– NOVO– PRIZIDEK

SKUPAJ 564M2

UREDITVENA SITUACIJA 1:500

ARHITEKTURNI STUDIO, s.p. POSTOJNA

INVESTITOR	OBČINA POSTOJNA , LJUBLJANSKA 4, POSTOJNA	
OBJEKT	KNJIŽNICA BENA ZUPANČIČA POSTOJNA	
PROJEKT / FAZA	IDEJNI PROJEKT	
ŠT. PROJEKTA	AS–P3/05	
	situacija	M 1:500
ODG. VODJA PROJ.	Irena Debevc, univ.dipl.ing.arh. / A–0819	
ODG. PROJEKTANT	Irena Debevc, univ.dipl.ing.arh. / A–0819 Aleksandra Leban–Meze, univ.dipl.ing.arh. / A–0617	
DATUM	november 2005	List št.:1