


KLET		297,10 m <sup>2</sup>
PROSTOR	NAMEMBNOST	TALNA OBLOGA (KVAO. (m <sup>2</sup> ))
K01	DEPO BILOGJA-SUHJA ZBRKA ŽIVELK	granitokeramika 15,00
K02	DEPO -ETNOLOGJA	epoksi premaz 27,70
K03	DEPO-ZGODOVINA	epoksi premaz 26,00
K04	DEPO	epoksi premaz 17,00
K05	DEPO	epoksi premaz 14,40
K06	STOPNIŠČE	granitokeramika 19,30
K07	SANITARNI PROSTOR	granitokeramika 17,00
K08	DEPO	epoksi premaz 17,60
K09	DEPO-ARHEOLOGJA	epoksi premaz 13,40
K010	KARANTENA	epoksi premaz 23,75
K011	MIZARSKA DELAVNICA	epoksi premaz 23,75
K012	TOPLONA POSTAJA, PREZRAČEVALNE NAPR.	epoksi premaz 31,20
K013	DEPO	epoksi premaz 51,00

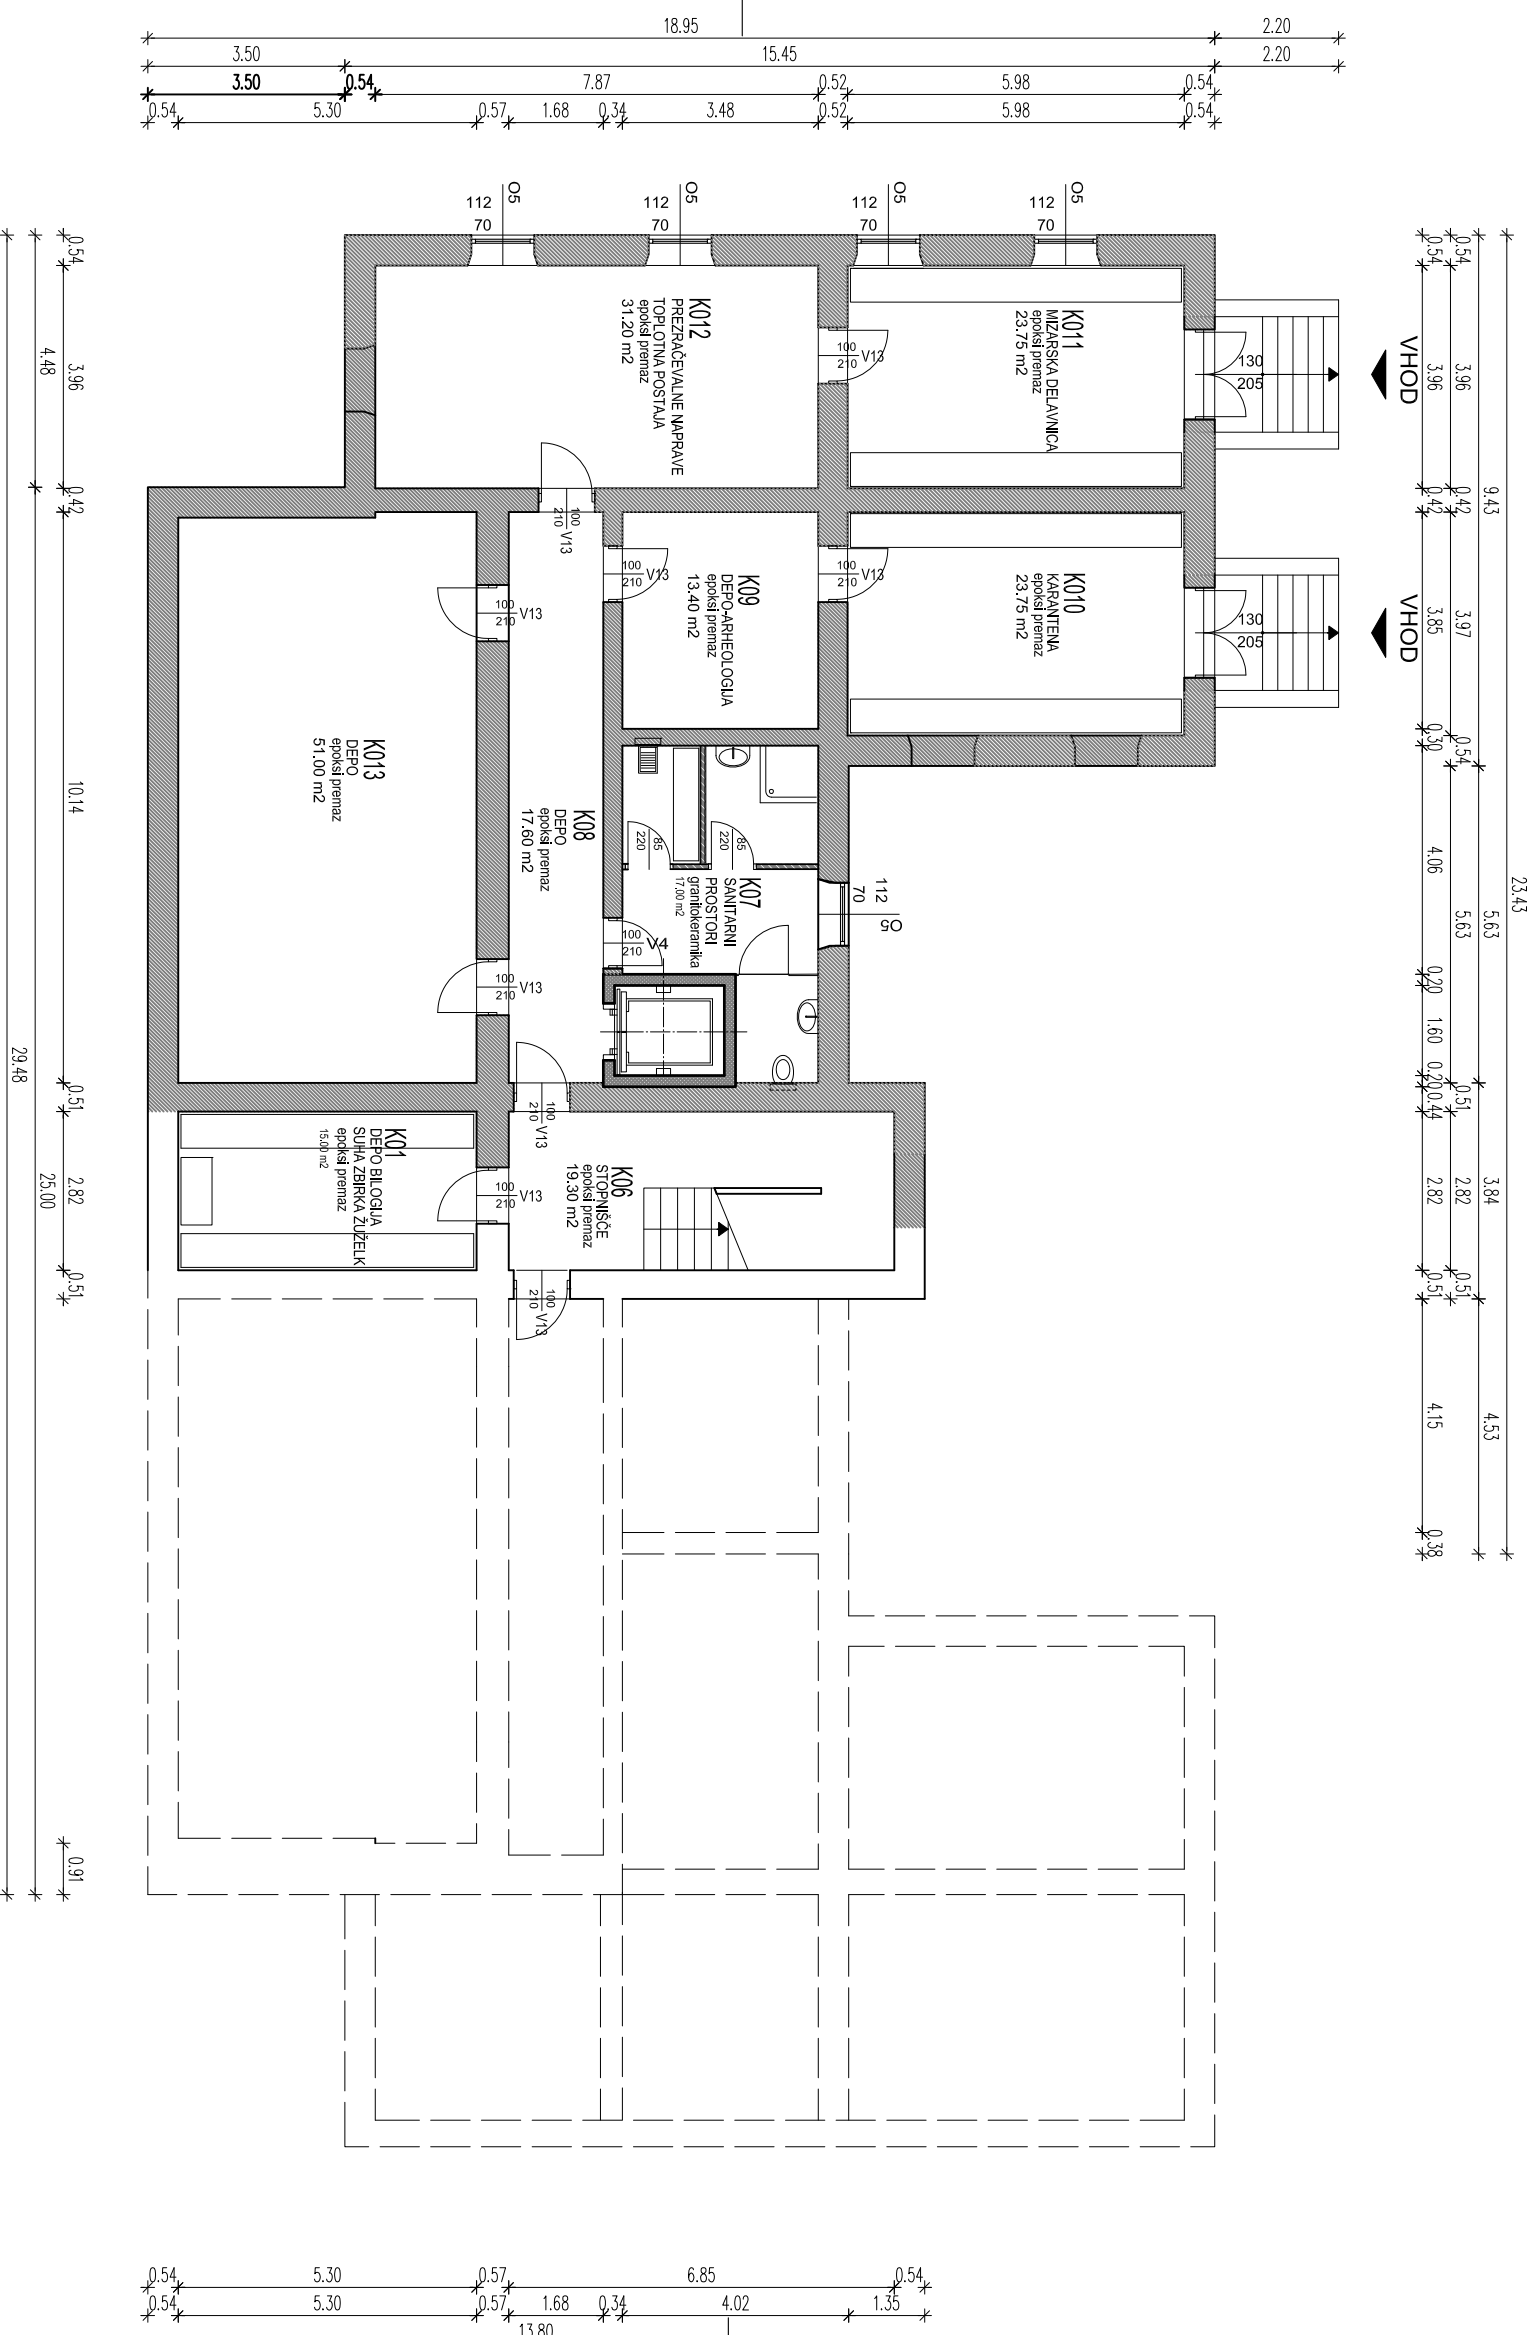

- LEGENDA**
- OBSTOJEČA KONSTRUKCIJA
  - ARMIRANI BETON
  - LAMPE PREDDELNE STENE

**NOTRANJSKI MUZEJ** PZI  
**SPREMEMBA NAMEMBNOSTI OBJEKTA**  
**STARE KOMANDE GARNIZIJE V POSTOJNI**  
**TLORIS**

**IZTR** inženiring in projektiranje d.o.o.  
 1000 Ljubljana, Slovenska c. 19, Slovenija

oznaka načrta 22-622-33

OBČINA POSTOJNA  
 ljubljanska 4, 6230 Postojna

investitor  
 NOTRANJSKI MUZEJ

ob jekt  
 SPREMEMBA NAMEMBNOSTI

gradnja  
 GREGOR RIHAR univ.dipl.inž.arh.

avtor  
 GREGOR RIHAR univ.dipl.inž.arh.

odgovorni  
 vodja projekta  
 GREGOR RIHAR univ.dipl.inž.arh.

odgovorni  
 projektant  
 A-0044

projektant  
 SIMON RIHAR ing.mm.

faza  
 PZI

načrt  
 TLORIS KLETI



datum  
 JUNIJU 2008 merilo M 1:100

direktor  
 GREGOR RIHAR univ.dipl.inž.arh.

File:  
 1

št. mape  
 1/2


št. lista  
 1/2

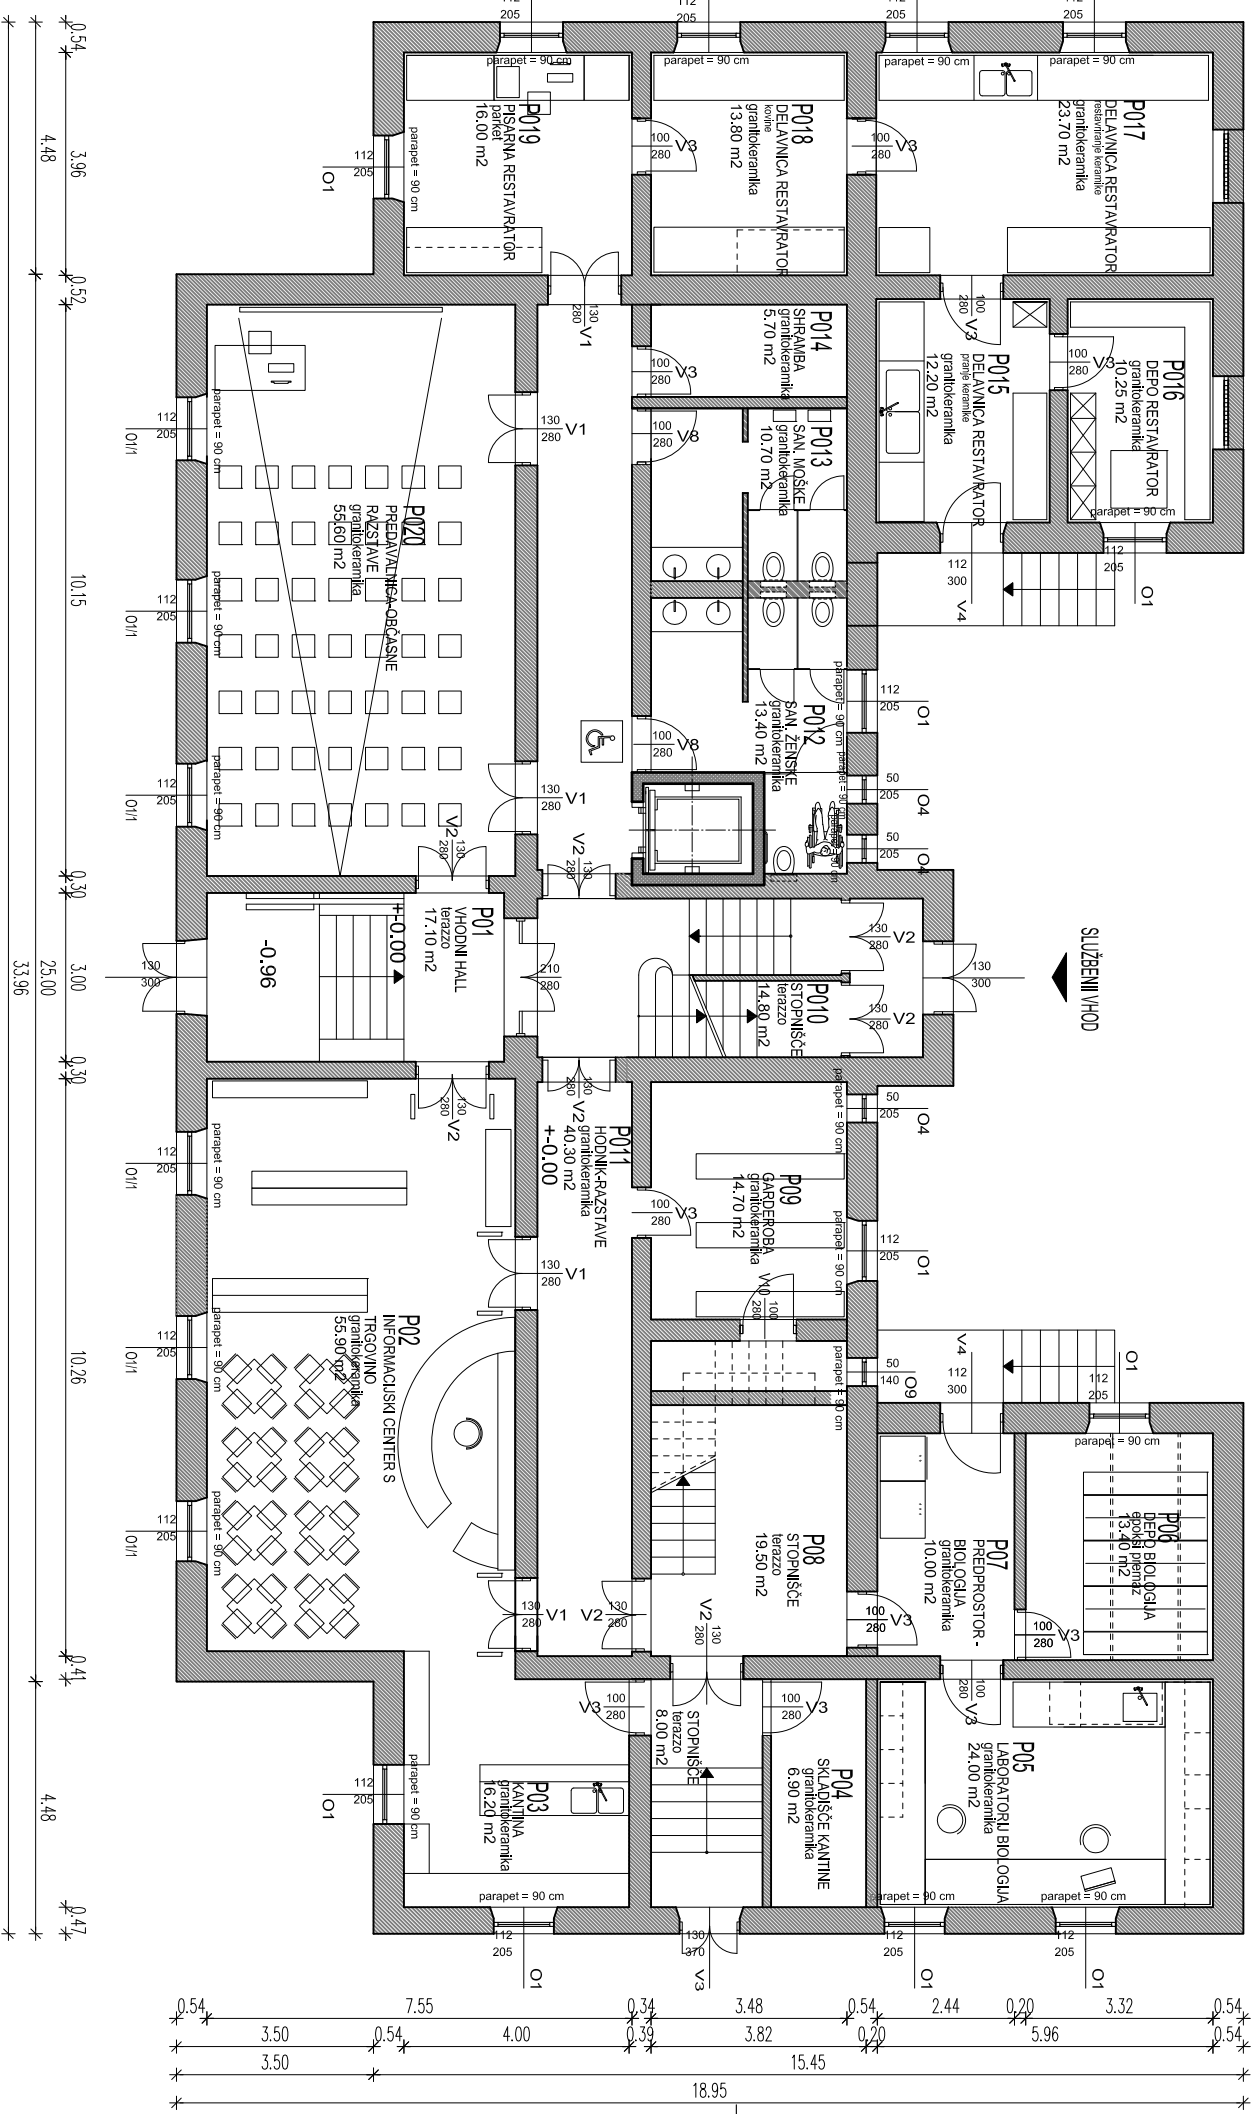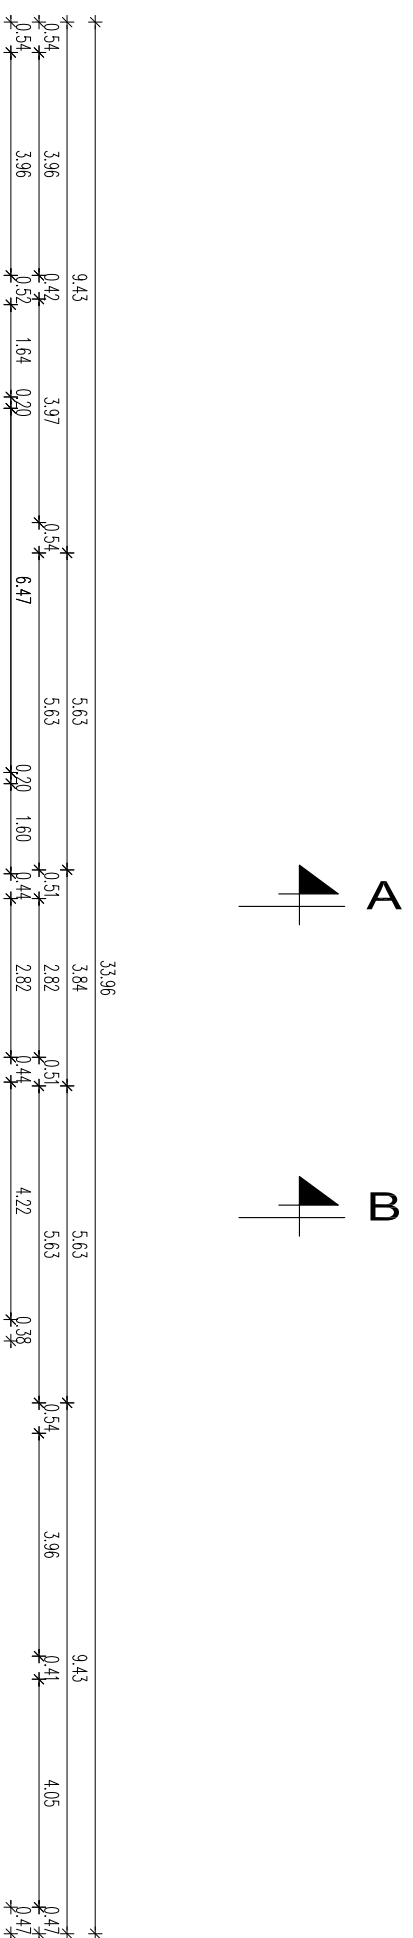

PRITLICE		402,75 m <sup>2</sup>
PROSTOR	NAMENBENOST	TALNA OBLOGA (KVM. (m <sup>2</sup> ))
P01	VHODNI HALL	terazzo 17,10
P02	INFO CENTER S REGNIMO	granitokeramika 55,90
P03	KANTINA	granitokeramika 16,20
P04	KANTINA	granitokeramika 15,50
P05	LABORATORIJ-BIOLOGIJA	granitokeramika 24,00
P06	DEPO-BIOLOGIJA	epoksi premaz 13,40
P07	PREDPROSTOR-BIOLOGIJA	granitokeramika 10,00
P08	STOPNIŠČE	terazo 19,50
P09	GHARDERABA	granitokeramika 14,70
P10	STOPNIŠČE	terazo 14,80
P11	HODNIK-RAZSTAVE	granitokeramika 40,30
P12	SANITARJE ŽENSKE	granitokeramika 13,40
P13	SANITARJE MOŠKI	granitokeramika 10,70
P14	SHRAMBA	granitokeramika 5,70
P15	DELAVNICA RESTAVRATOR	granitokeramika 12,20
P16	DELAVNICA RESTAVRATOR	granitokeramika 10,25
P17	DELAVNICA RESTAVRATOR	granitokeramika 23,70
P18	DELAVNICA RESTAVRATOR	granitokeramika 13,80
P19	PISARNA RESTAVRATOR	parket 16,00
P20	PREDVALNICA-OBČASNE RAZSTAVE	granitokeramika 55,60

- LEGENDA**
- OBSTOJEČA KONSTRUKCIJA
  - RAMBANI BETON
  - LAHKE PREDELNE STENE


**NOTRANJSKI MUZEJ** PZI  
**SPREMEMBA NAMENBENOSTI OBJEKTA**  
**STARE KOMANDE GARNIZIJE V POSTOJNI**  
**TLORIS**

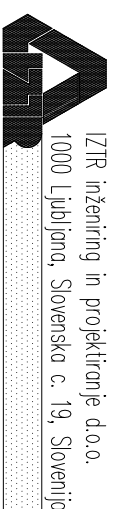



oznaka načrta 22-622-33  
 OBČINA POSTOJNA  
 investitor Ljubljanska 4, 6230 Postojna  
 objekt NOTRANJSKI MUZEJ  
 gradnja SPREMEMBA NAMENBENOSTI  
 avtor GREGOR RIHAR univ.dipl.inž.arh.  
 odgovorni vodja projekta GREGOR RIHAR univ.dipl.inž.arh.  
 odgovorni projektant A-0044  
 projektant SIMON RIHAR ing.mm.

faza PZI  
 načrt TLORIS PRITLJICA  
 datum JUNIJ 2008 merilo M 1:100

direktor GREGOR RIHAR univ.dipl.inž.arh.  
 št. mope 1 št. lista 1/3

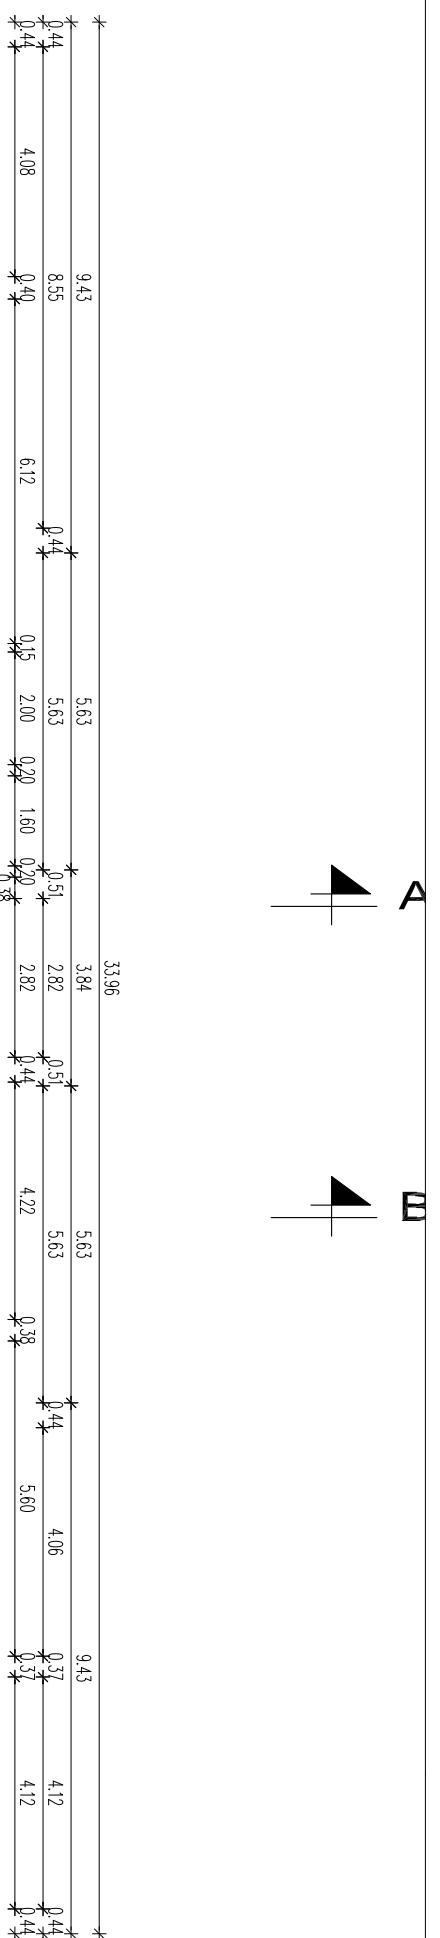

1. MADSTROPJE		423,90 m <sup>2</sup>
PROSTOR	NAMENBENOST	TALNA OBLOGA K.V.M.D. (m <sup>2</sup> )
N101	HODNIK-RAZSTAVE	parket 15,00
N102	DEFO	epoksi premaz 27,70
N103	HODNIK-STOPNIŠČE	granitkeramika 26,00
N104	DEFO-ETNOLOGIJA	epoksi premaz 17,00
N105	DEFO-ETNOLOGIJA	epoksi premaz 14,40
N106	RAZSTAVNI PROSTOR	parket 19,30
N107	RAZSTAVNI PROSTOR	parket 17,00
N108	RAZSTAVNI PROSTOR	parket 17,60
N109	RAZSTAVNI PROSTOR	parket 13,40
N110	RAZSTAVNI PROSTOR	parket 23,75
N111	RAZSTAVNI PROSTOR	parket 23,75
N112	RAZSTAVNI PROSTOR	parket 31,20
N113	STOPNIŠČE	granitkeramika 51,00

 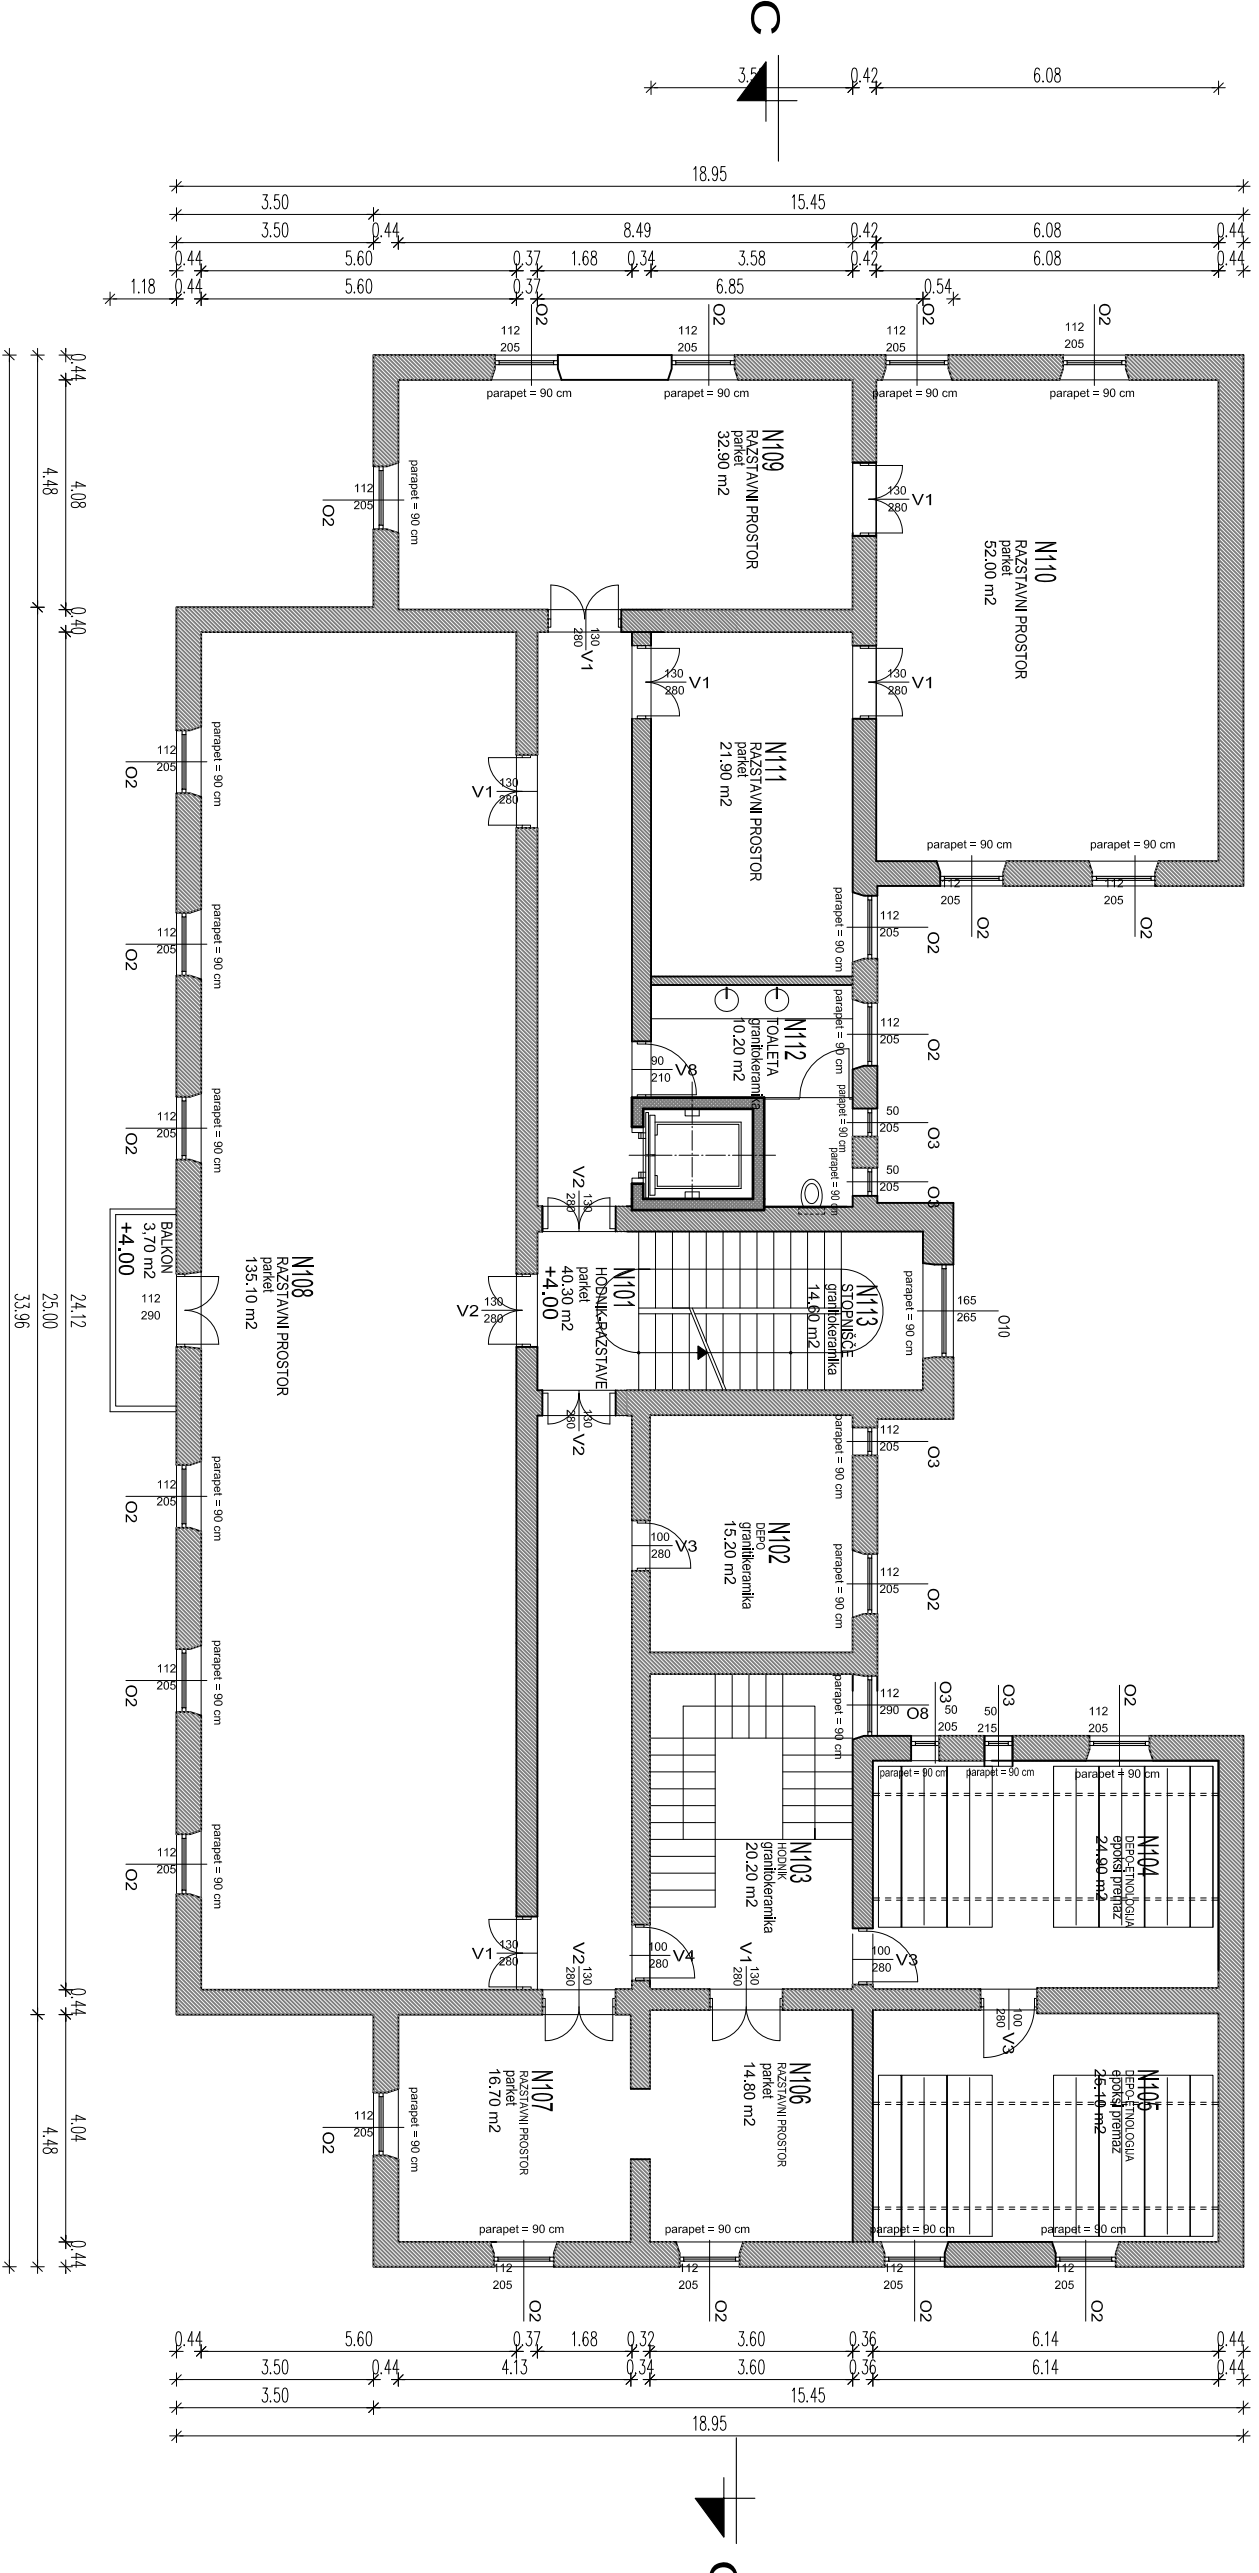

**LEGENDA**

- OBSTOJEČA KONSTRUKCIJA
- ARMIRANI BETON
- LAHKE PREDELNE STENE

**NOTRANJSKI MUZEJ** PZI  
**SPREMEMBA NAMENBENOSTI OBJEKTA**  
**STARE KOMANDE GARNIZIJE V POSTOJNI**  
**TIORIS**

IZTR inženiring in projektiranje d.o.o.  
 1000 Ljubljana, Slovenska c. 19, Slovenija

oznaka načrta 22-622-33

OBČINA POSTOJNA  
 investitor Ljubljanska 4, 6230 Postojna

objekt NOTRANJSKI MUZEJ

gradnja SPREMEMBA NAMENBENOSTI

avtor GREGOR RIHAR univ.dipl.inž.arh.

odgovorni vodja projekta GREGOR RIHAR univ.dipl.inž.arh.

odgovorni projektant A-0044

projektant SIMON RIHAR ing.mm.

faza PZI

načrt **TIORIS 1. MADSTROPJA**



datum JUNIJ 2008 merilo M 1:100

direktor GREGOR RIHAR univ.dipl.inž.arh.

File: **1** št. lista **1/4**

št. mape **1** št. lista **1/4**

2. MADSTROPJE		429,80 m <sup>2</sup>
PROSTOR	NAMENBENOST	TALNA OBLOGA K/VAD. (m <sup>2</sup> )
N201	HODNIK-RAZSTAJE	parket 40,50
N202	RAZSTAJNI PROSTOR	parket 30,20
N203	DEFO-ZGODOVINA	epoksi premaz 51,80
N204	HODNIK	parket 5,00
N205	RAZSTAJNI PROSTOR	parket 14,80
N206	RAZSTAJNI PROSTOR	parket 16,80
N207	RAZSTAJNI PROSTOR	parket 135,10
N208	RAZSTAJNI PROSTOR	parket 32,10
N209	RAZSTAJNI PROSTOR	parket 52,40
N210	RAZSTAJNI PROSTOR	parket 21,80
N211	TOALETI	granitkeramika 10,20
N212	STOPENIŠE	granitkeramika 19,30

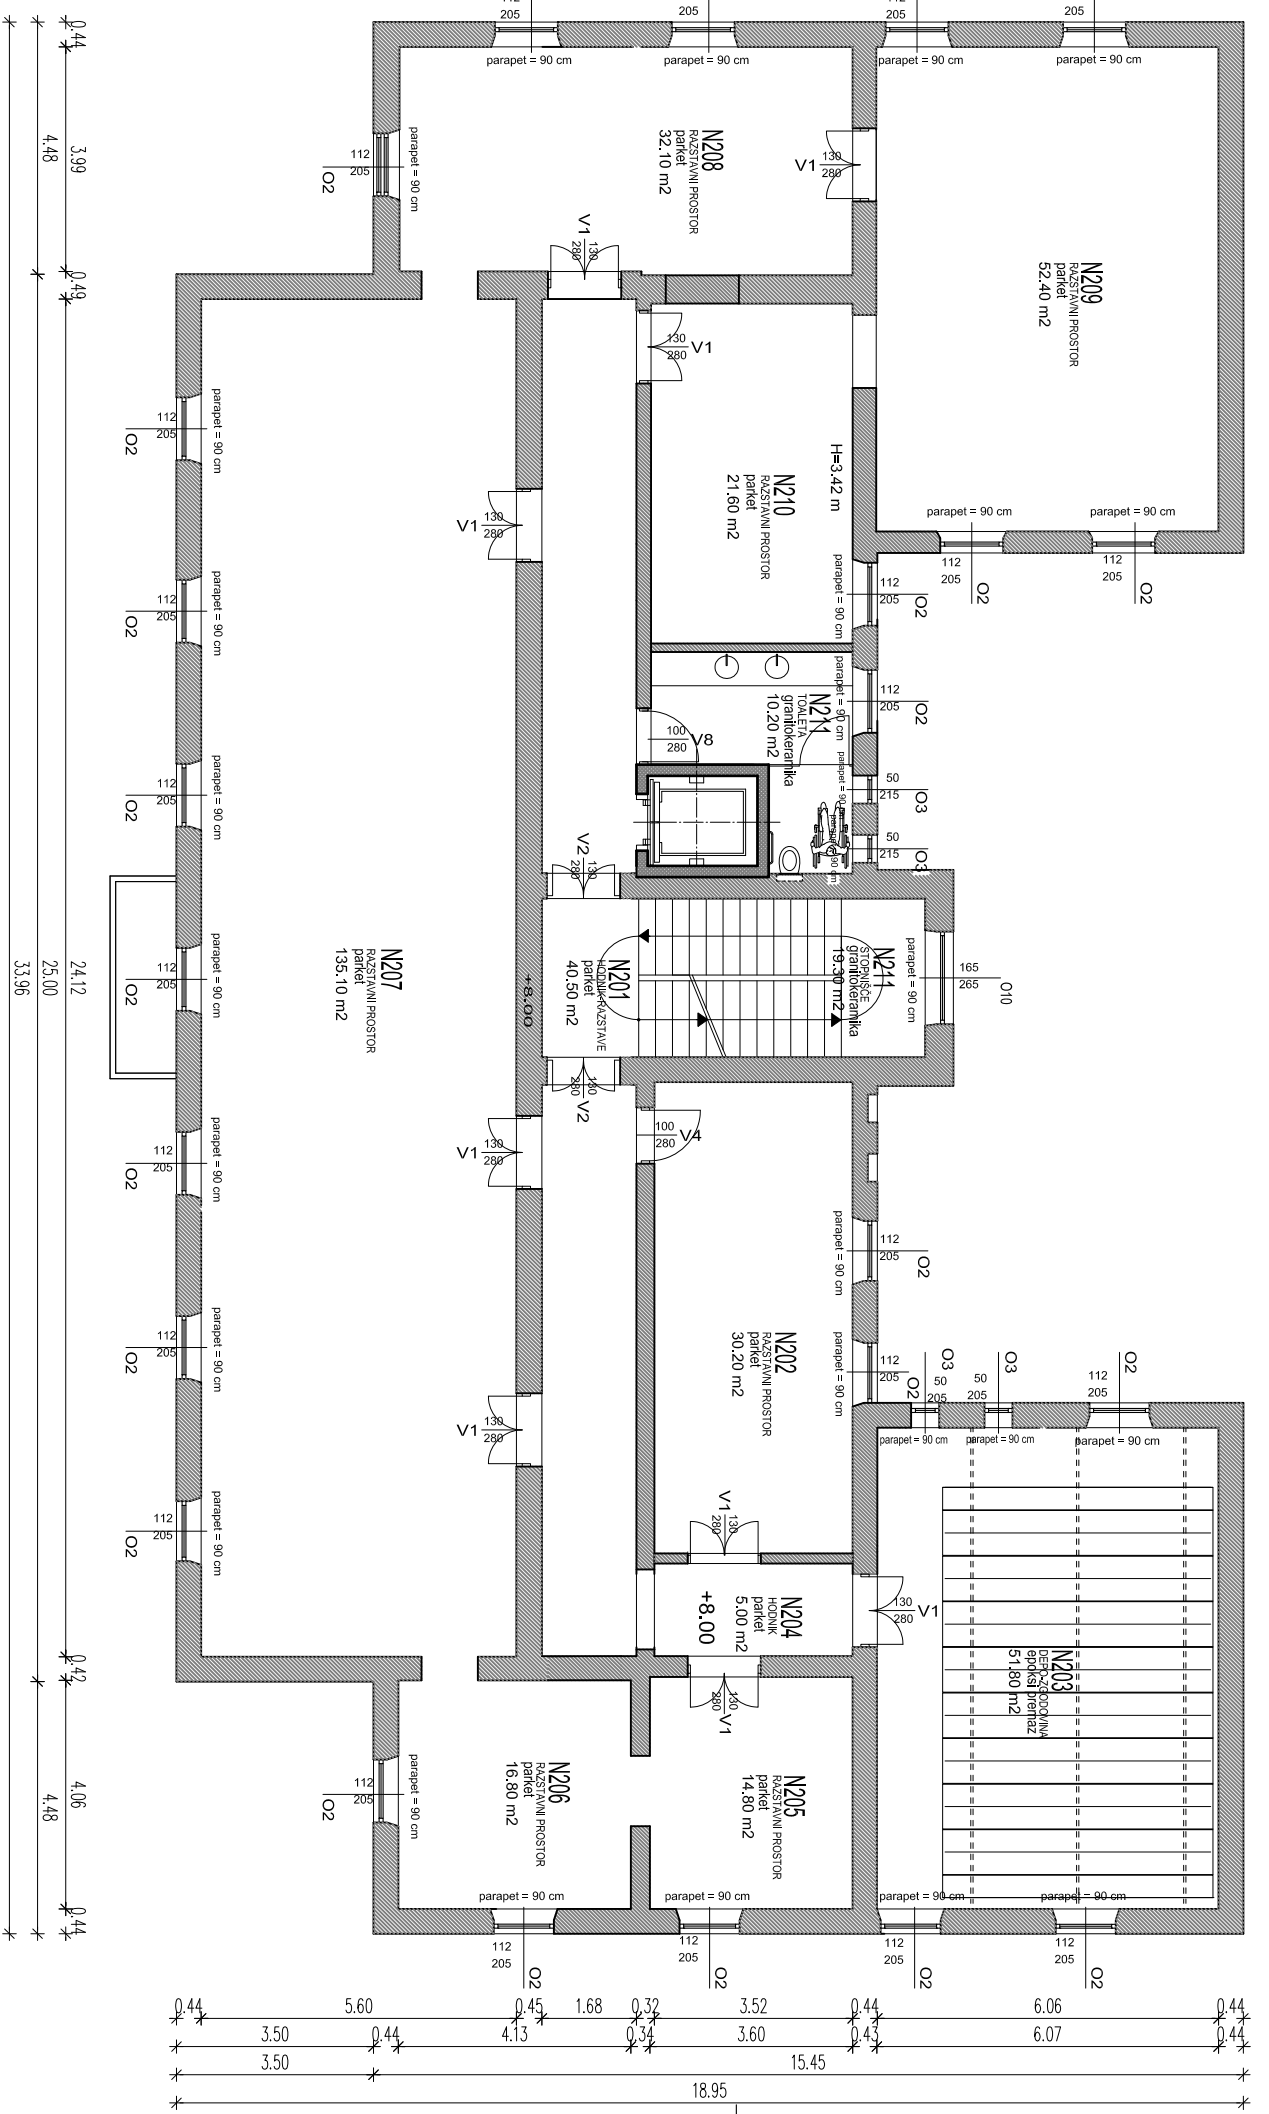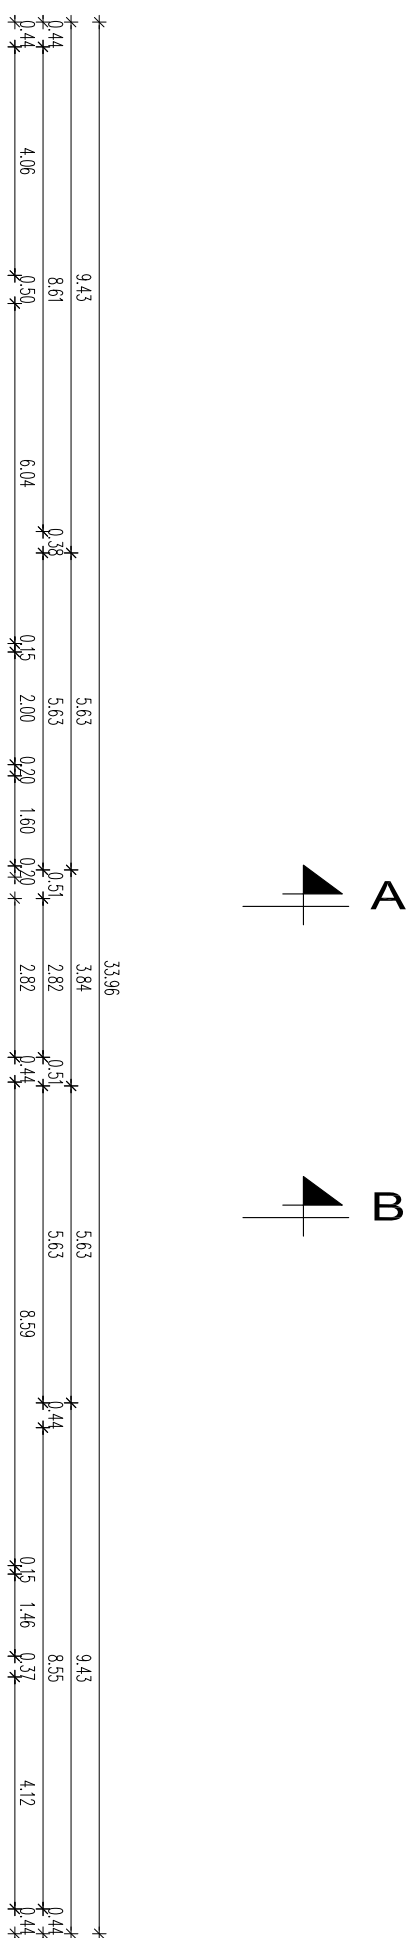

**LEGENDA**

- OBSTOJEČA KONSTRUKCIJA
- ARMIRANI BETONI
- LAHKE PREDELNE STENE

**NOTRANJSKI MUZEJ** PZI  
**SPREMEMBA NAMENBENOSTI OBJEKTA**  
**STARE KOMANDE GARNIZIJE V POSTOJINI**  
**TLORIS**

IZTR inženiring in projektiranje d.o.o.  
 1000 Ljubljana, Slovenska c. 19, Slovenija

oznaka načrta 22-622-33

OBČINA POSTOJNA  
 investitor Ljubljanska 4, 6230 Postojna

objekt NOTRANJSKI MUZEJ

gradnja SPREMEMBA NAMENBENOSTI

avtor GREGOR RIHAR univ.dipl.inž.arh.

odgovorni vodja projekta GREGOR RIHAR univ.dipl.inž.arh.

odgovorni projektant A-0044

projektant SIMON RIHAR ing.mm.

faza PZI



načrt **TLORIS 2. MADSTROPJA**

datum JUNIJ 2008 merilo M 1:100

direktor GREGOR RIHAR univ.dipl.inž.arh.

File: **1** št. lista **1/5**

št. mope

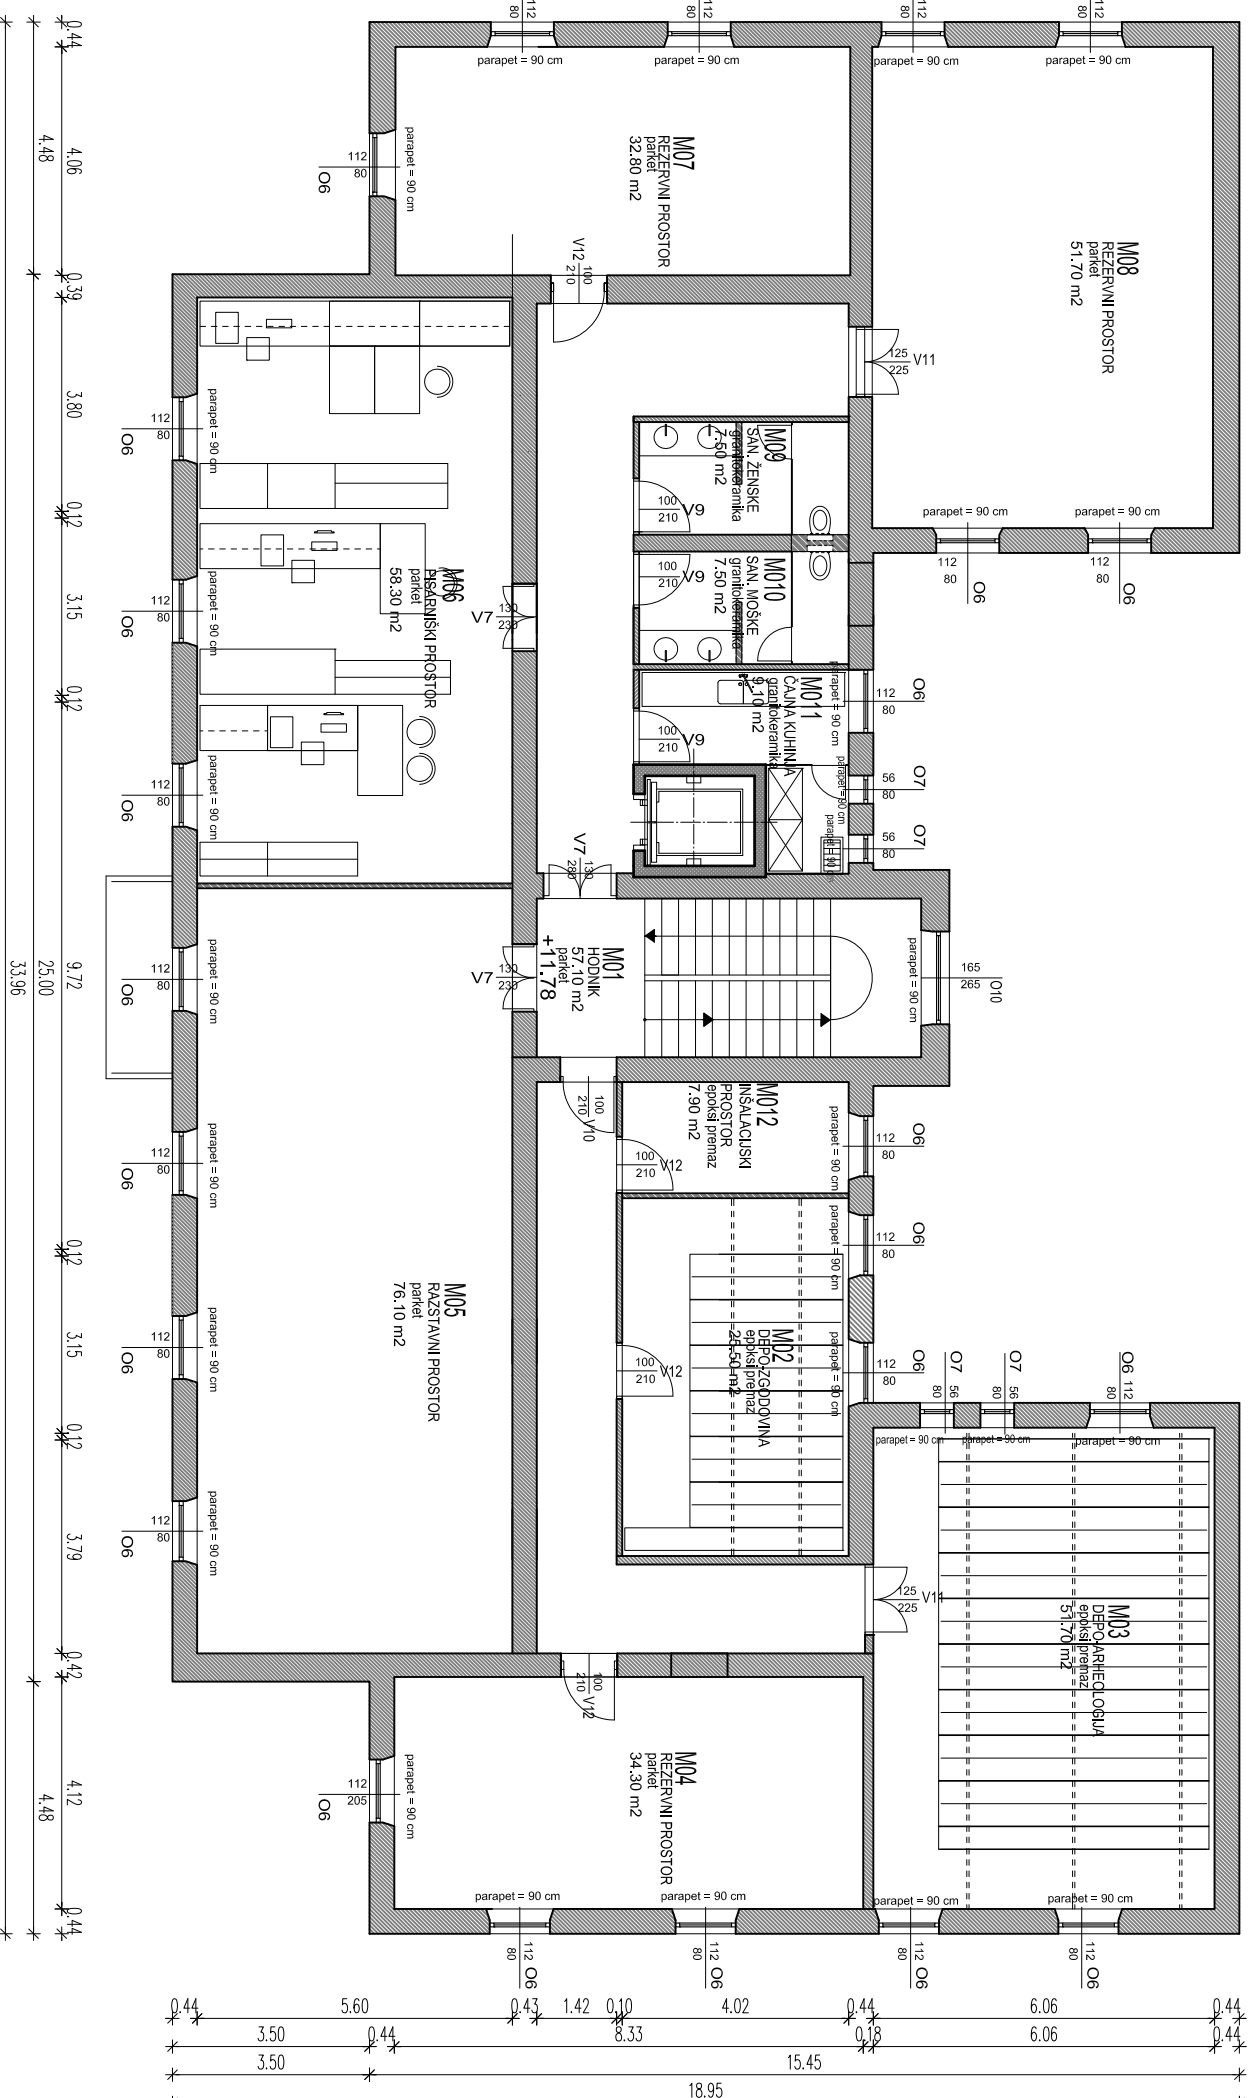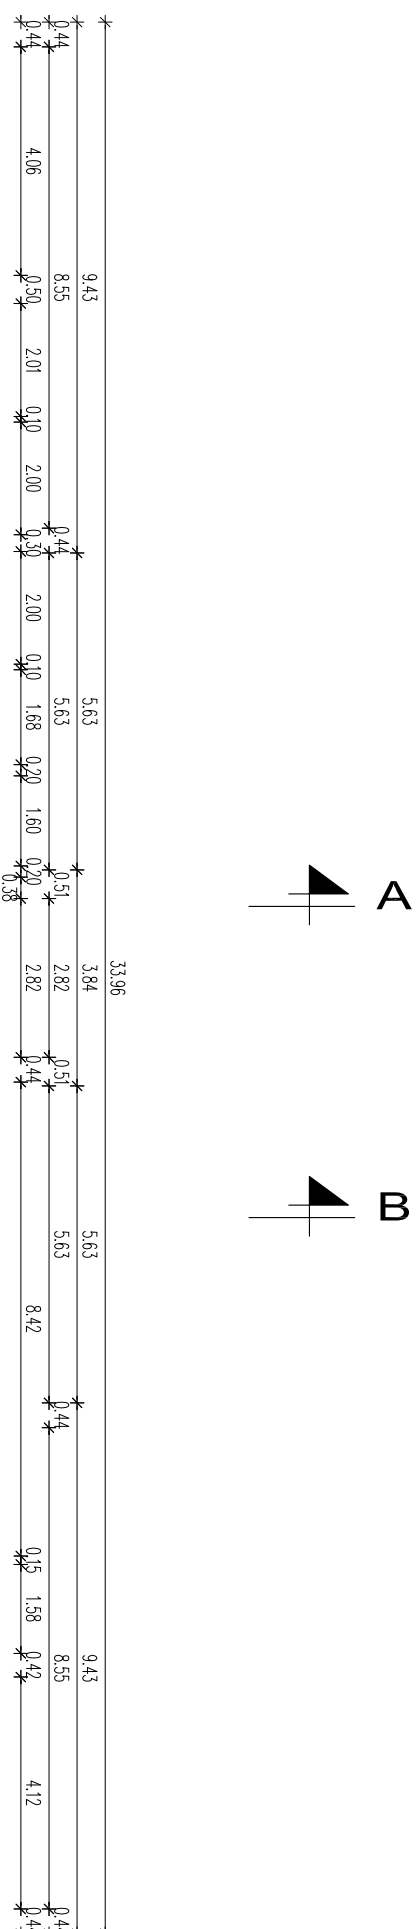

MANSARDA		416,48 m <sup>2</sup>
PROSTOR	NAMEMBNOST	TALNA OBLOGA KVM. (m <sup>2</sup> )
M01	HODNIK	parket 17,10
M02	DEFO-ZGODOVINA	epoksi premaz 55,90
M03	DEFO-ARHEOLOGIJA	epoksi premaz 16,20
M04	DEFO-ETNOLOGIJA	parket 15,50
M05	PISARNA-ETNOLOGIJA	parket 24,00
M06	PISARNA-ZGODOVINA	parket 13,40
M07	PISARNA-DOKUMENTALISTIKA	parket 10,00
M08	PISARNA-PEDAGOZIKA	parket 14,70
M09	TANSTIVO	parket 14,80
M010	PISARNA-DIREKTOR	parket 23,75
M011	PISARNA-BIOLOGIJA	parket 31,20
M012	PISARNA-ARHEOLOGIJA	parket 51,00
M013	SEMA Soba	parket 13,40
M014	REZERVNI PROSTOR	parket 23,75
M015	SAN. ŽENSKE	granitkeramika 23,75
M016	SAN. MOŠKI	granitkeramika 31,20
M017	ČAJNA KUHINJA	granitkeramika 31,20

- LEGENDA**
- OBSTOJEČA KONSTRUKCIJA
  - ARMIRANI BETONI
  - LAMPE PREDBELNE STENE

**NOTRANJSKI MUZEJ** PZI  
**SPREMEMBA NAMEMBNOSTI OBJEKTA**  
**STARE KOMANDE GARNIZIJE V POSTOJNI**  
**TIORIS**


**IZTR inženiring in projektiranje d.o.o.**  
 1000 Ljubljana, Slovenska c. 19, Slovenija

oznaka načrta 22-622-33  
 OBČINA POSTOJNA  
 investitor Ljubljanska 4, 6230 Postojna  
 objekt NOTRANJSKI MUZEJ  
 gradnja SPREMEMBA NAMEMBNOSTI  
 avtor GREGOR RIHAR univ.dipl.inž.arh.  
 odgovorni vodja projekta GREGOR RIHAR univ.dipl.inž.arh.  
 odgovorni projektant A-0044  
 projektant SIMON RIHAR ing.mm.

faza PZI  
 načrt **TIORIS MANSARDE**  
 datum JUNIJ 2008 merilo M 1:100


 

direktor GREGOR RIHAR univ.dipl.inž.arh.

File: **1** št. lista **1/6**  
 št. mope

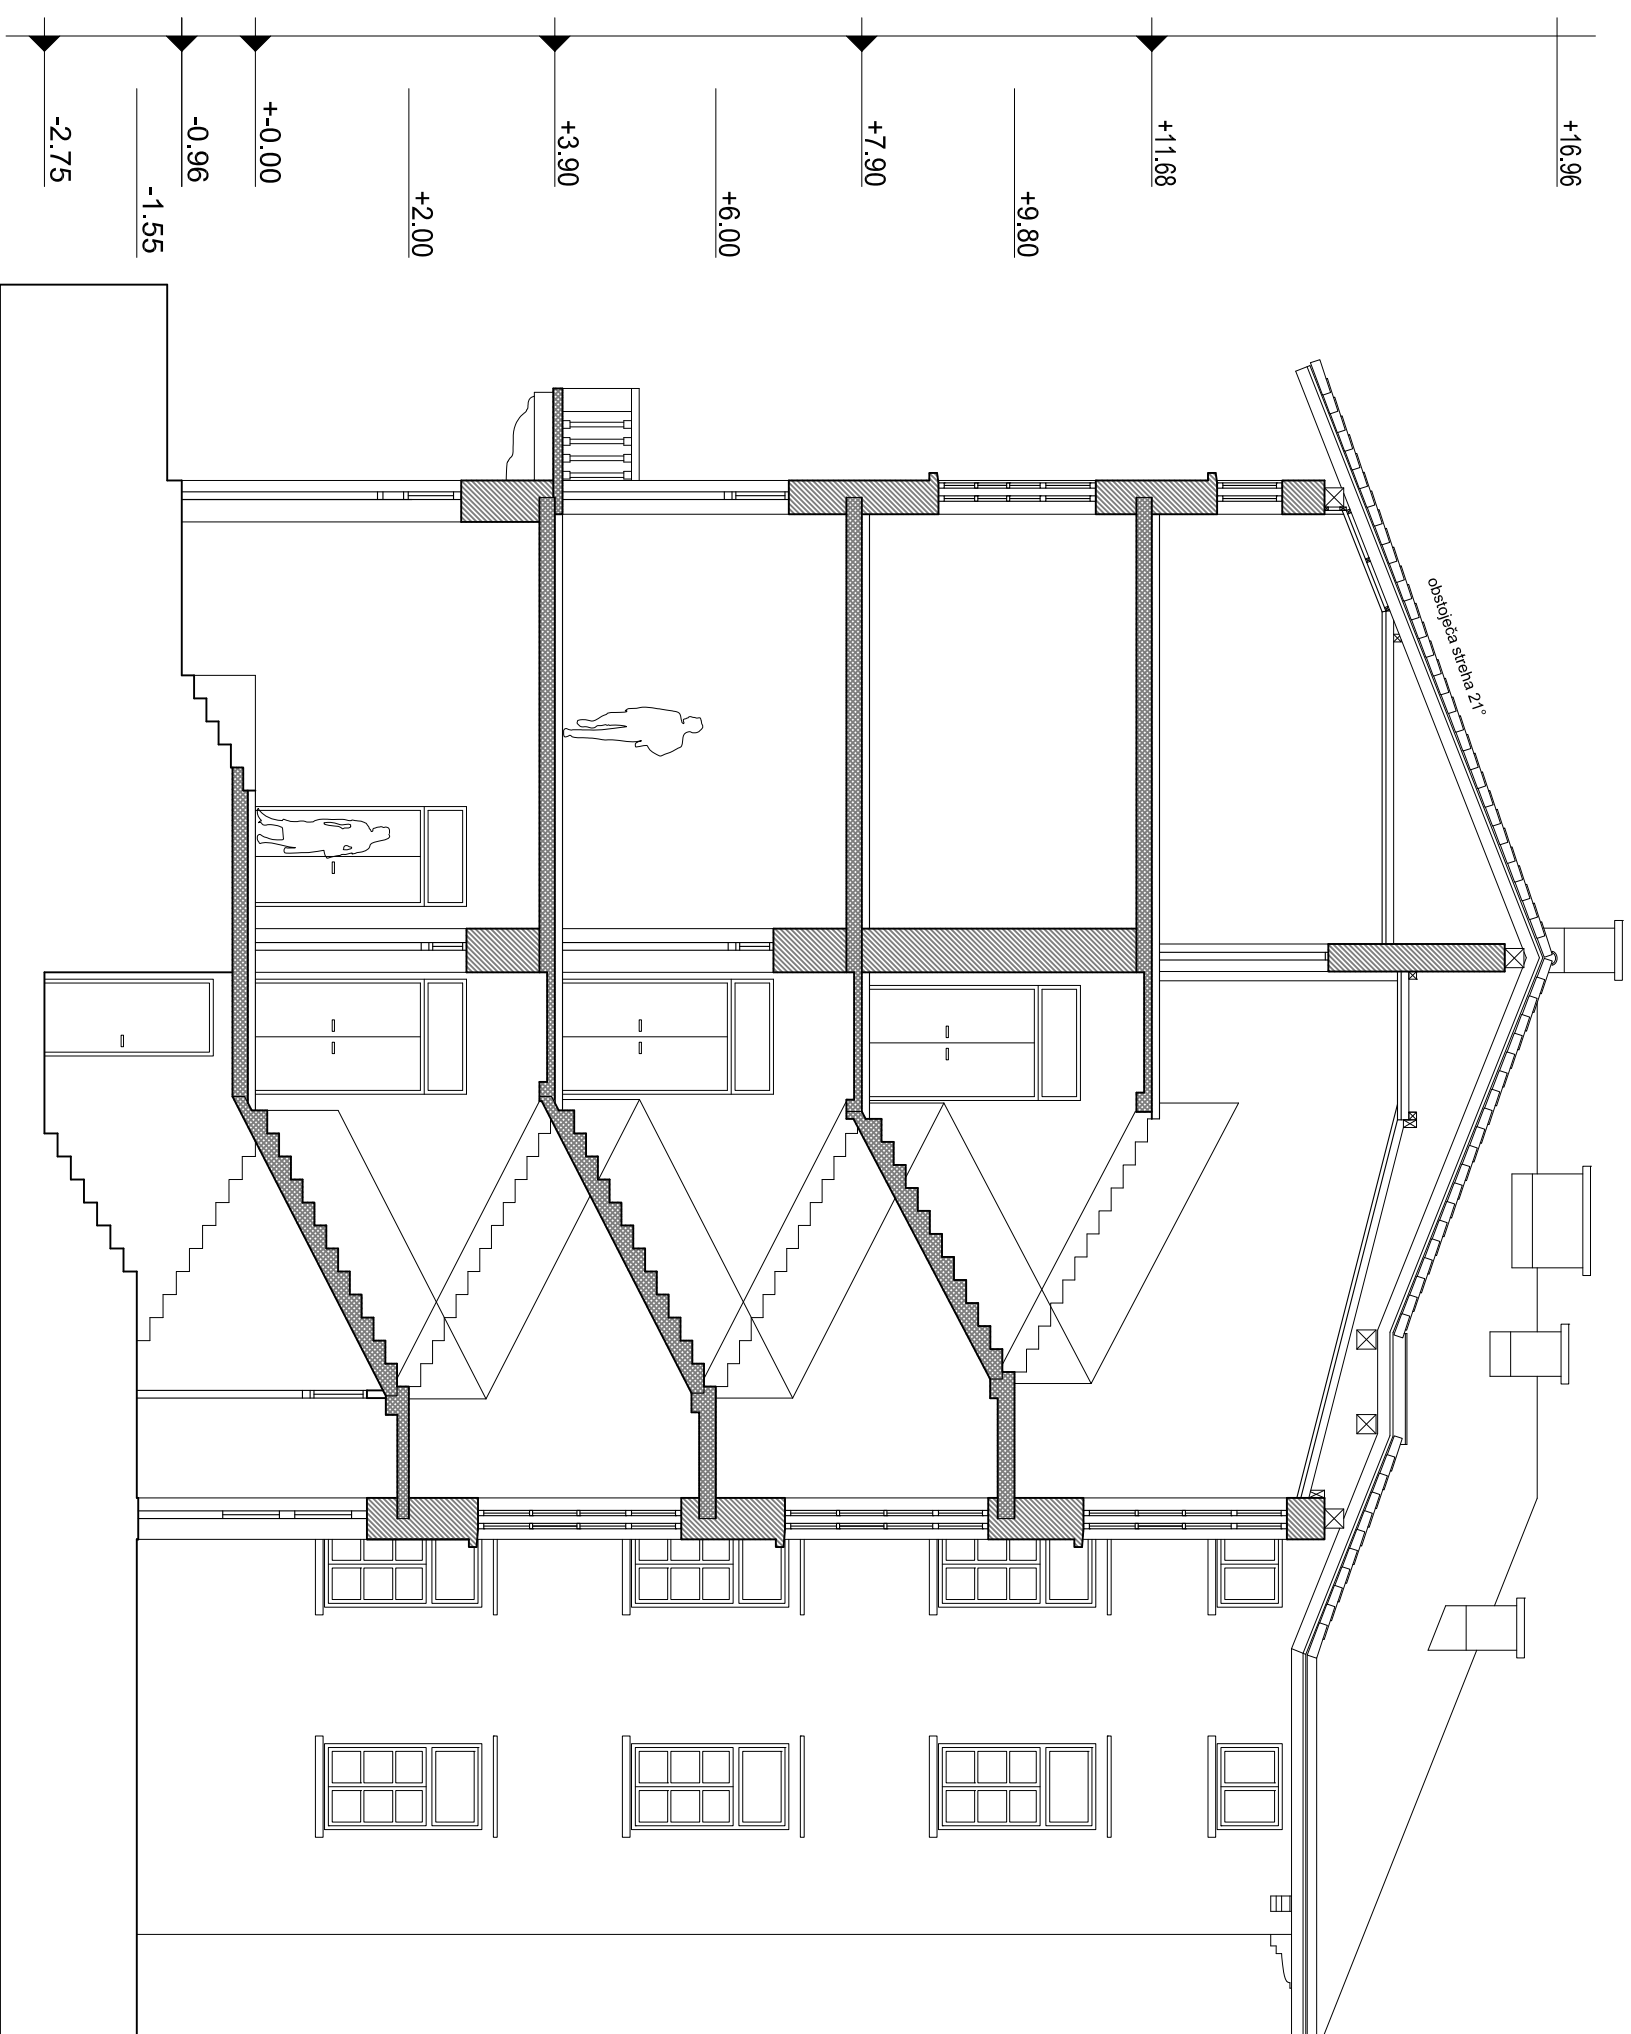


PREČNI PREREZ A-A

**LEGENDA**

-  OBSTOJEČA KONSTRUKCIJA
-  ARMIRANI BETON
-  LAHKE PREDELNE STENE

**NOTRANJSKI MUZEJ  
SPREMEMBA NAMEMBNOСТИ OBJEKTA  
STARE KOMANDE GARNIZIJE V POSTOJNI  
PREREZ**

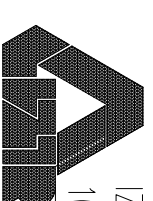

IZIR inženiring in projektiranje d.o.o.  
1000 Ljubljana, Slovenska c. 19, Slovenija

oznaka načrta 22-622-33

OBČINA POSTOJNA

investitor Ljubljanska 4, 6230 Postojna

objekt NOTRANJSKI MUZEJ

gradnja SPREMEMBA NAMEMBNOСТИ

avtor GREGOR RIHAR univ.dipl.inž.arh.

odgovorni vodja projekta GREGOR RIHAR univ.dipl.inž.arh.

odgovorni projektant A-0044

projektant SIMON RIHAR ing.mm.

faza PZI

načrt PREREZ AA

datum JUNIJ 2008 merilo M 1:100

direktor GREGOR RIHAR univ.dipl.inž.arh.

file:

št. mape 1

št. lista 1/7