



### Prerez AA

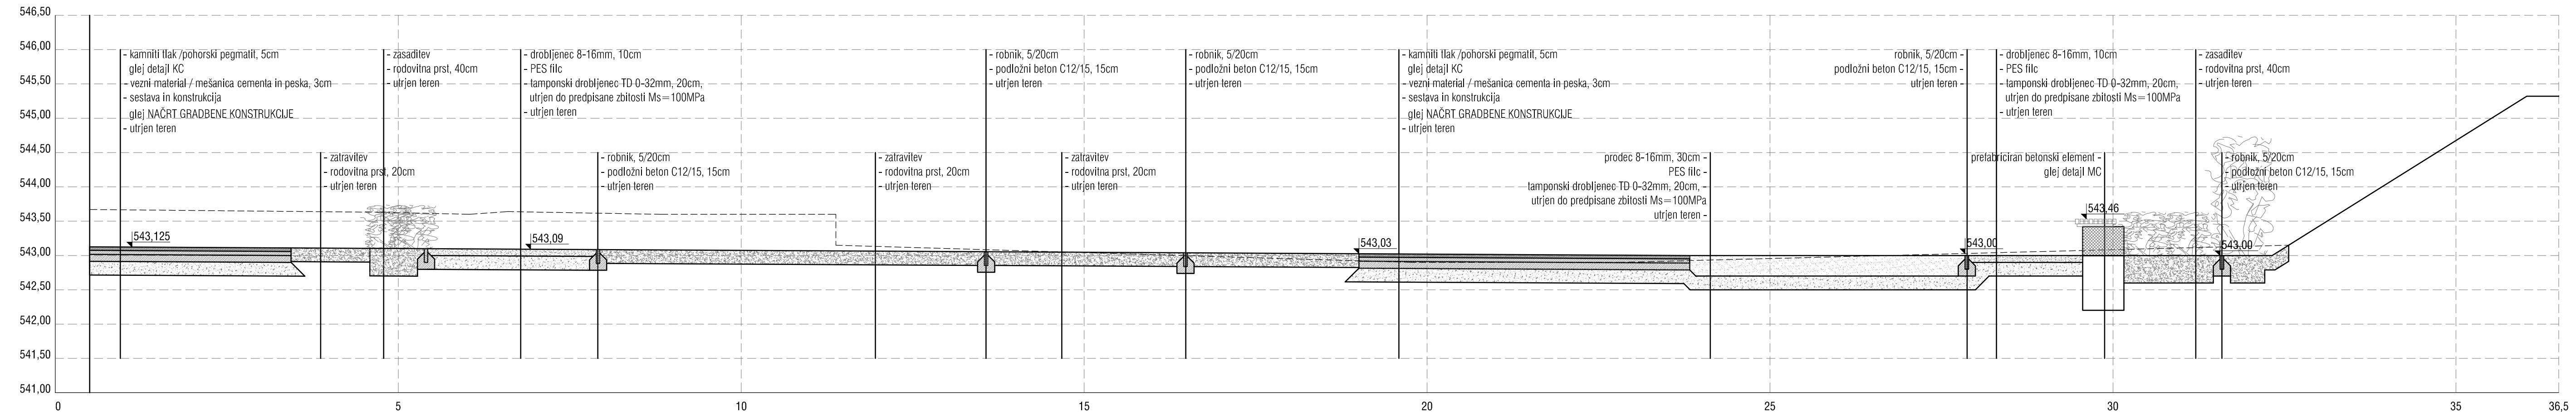

### Prerez BB

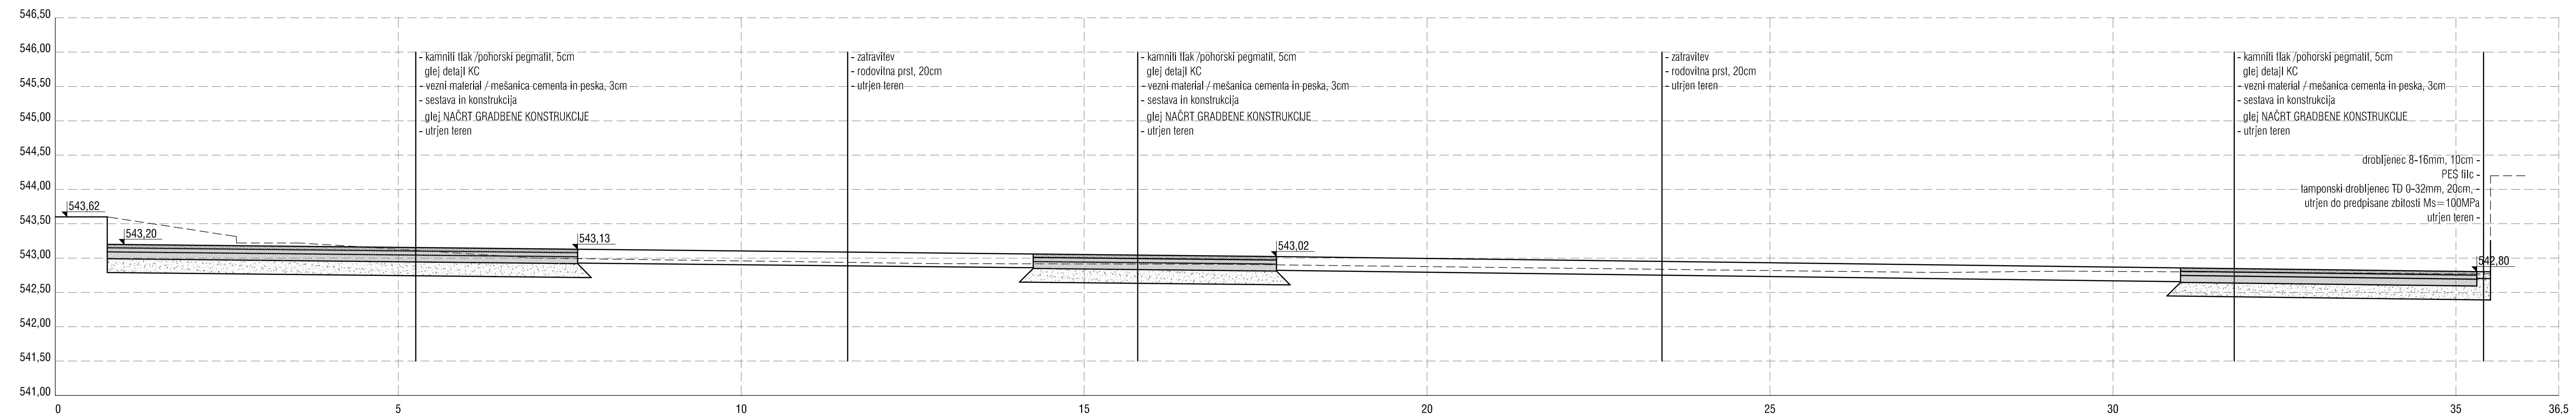

<b>objekt</b>	UREDITEV TRGA PADLIH BORCEV, DELA TRŽAŠKE CESTE TER STOPNIŠČA IN PARKA PRED SODIŠČEM - FAZA 01
<b>naročnik</b>	OBČINA POSTOJNA, LJUBLJANSKA CESTA 4, 6230 POSTOJNA
<b>vrsta projekta</b>	PZI
<b>št.projekta</b>	07-08-F1
<b>vrsta načrta</b>	2 NAČRT KRAJINSKE ARHITEKTURE
<b>številka načrta</b>	015/08
<b>projektant</b>	ADKRAJINE D.O.O., ŠIŠENSKA CESTA 2, 1000 LJUBLJANA t: +386 1 518 73 90, m: +386 41 793 160, s: www.adkrajine.si, e: info@adkrajine.si
<b>odgovorni vodja projekta</b>	mag. PETER ŠENK u.d.i.a. M.Arch. ZAPS 1385
<b>odgovorni projektant</b>	DAMJAN ČERNE u.d.i.k.a. ZAPS 1249
<b>sodelavka</b>	ANDREJA ZAPUŠEK u.d.i.k.a.
<b>vsebinska risba</b>	<b>PREREZA AA IN BB</b>
<b>merilo</b>	<b>1:50</b>
<b>št.lista</b>	<b>4</b>
<b>datum</b>	april 2009
<b>opombe</b>	.