


# KNJIŽNICA BENA ZUPANČIČA POSTOJNA

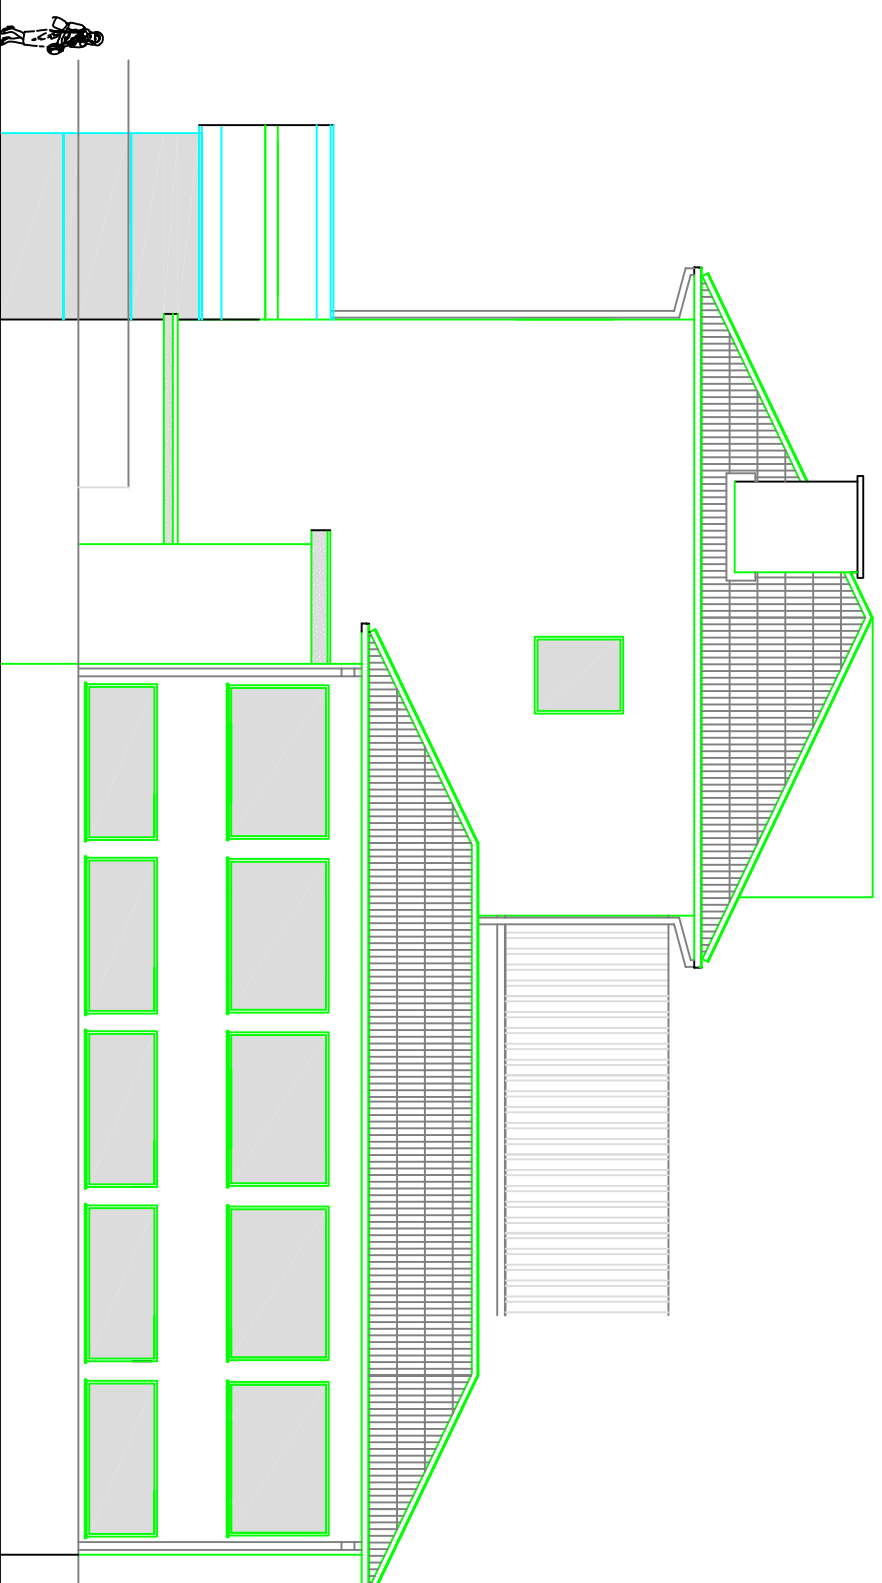

FASADA NA DVORIŠČE 1:100

## ARHITEKTURNI STUDIO, s.p. POSTOJNA

INVESTITOR	OBČINA POSTOJNA, LJUBLJANSKA 4, POSTOJNA
OBJEKT	KNJIŽNICA BENA ZUPANČIČA POSTOJNA
PROJEKT / FAZA	ARHITEKTURA / IDP
ŠT. PROJEKTA	AS-P-3/05
ODG. VODJA PROJ.	FASADA NA DVORIŠČE M 1:100
ODG. PROJEKTANT	Irena Debevc, univ.dipl.ing.arh. / A-0819 Aleksandra Leban-Meže, univ.dipl.ing.arh. / A-0617
DATUM	november 2005   List št.: 13