


KNJIŽNICA BENA ZUPANČIČA POSTOJNA

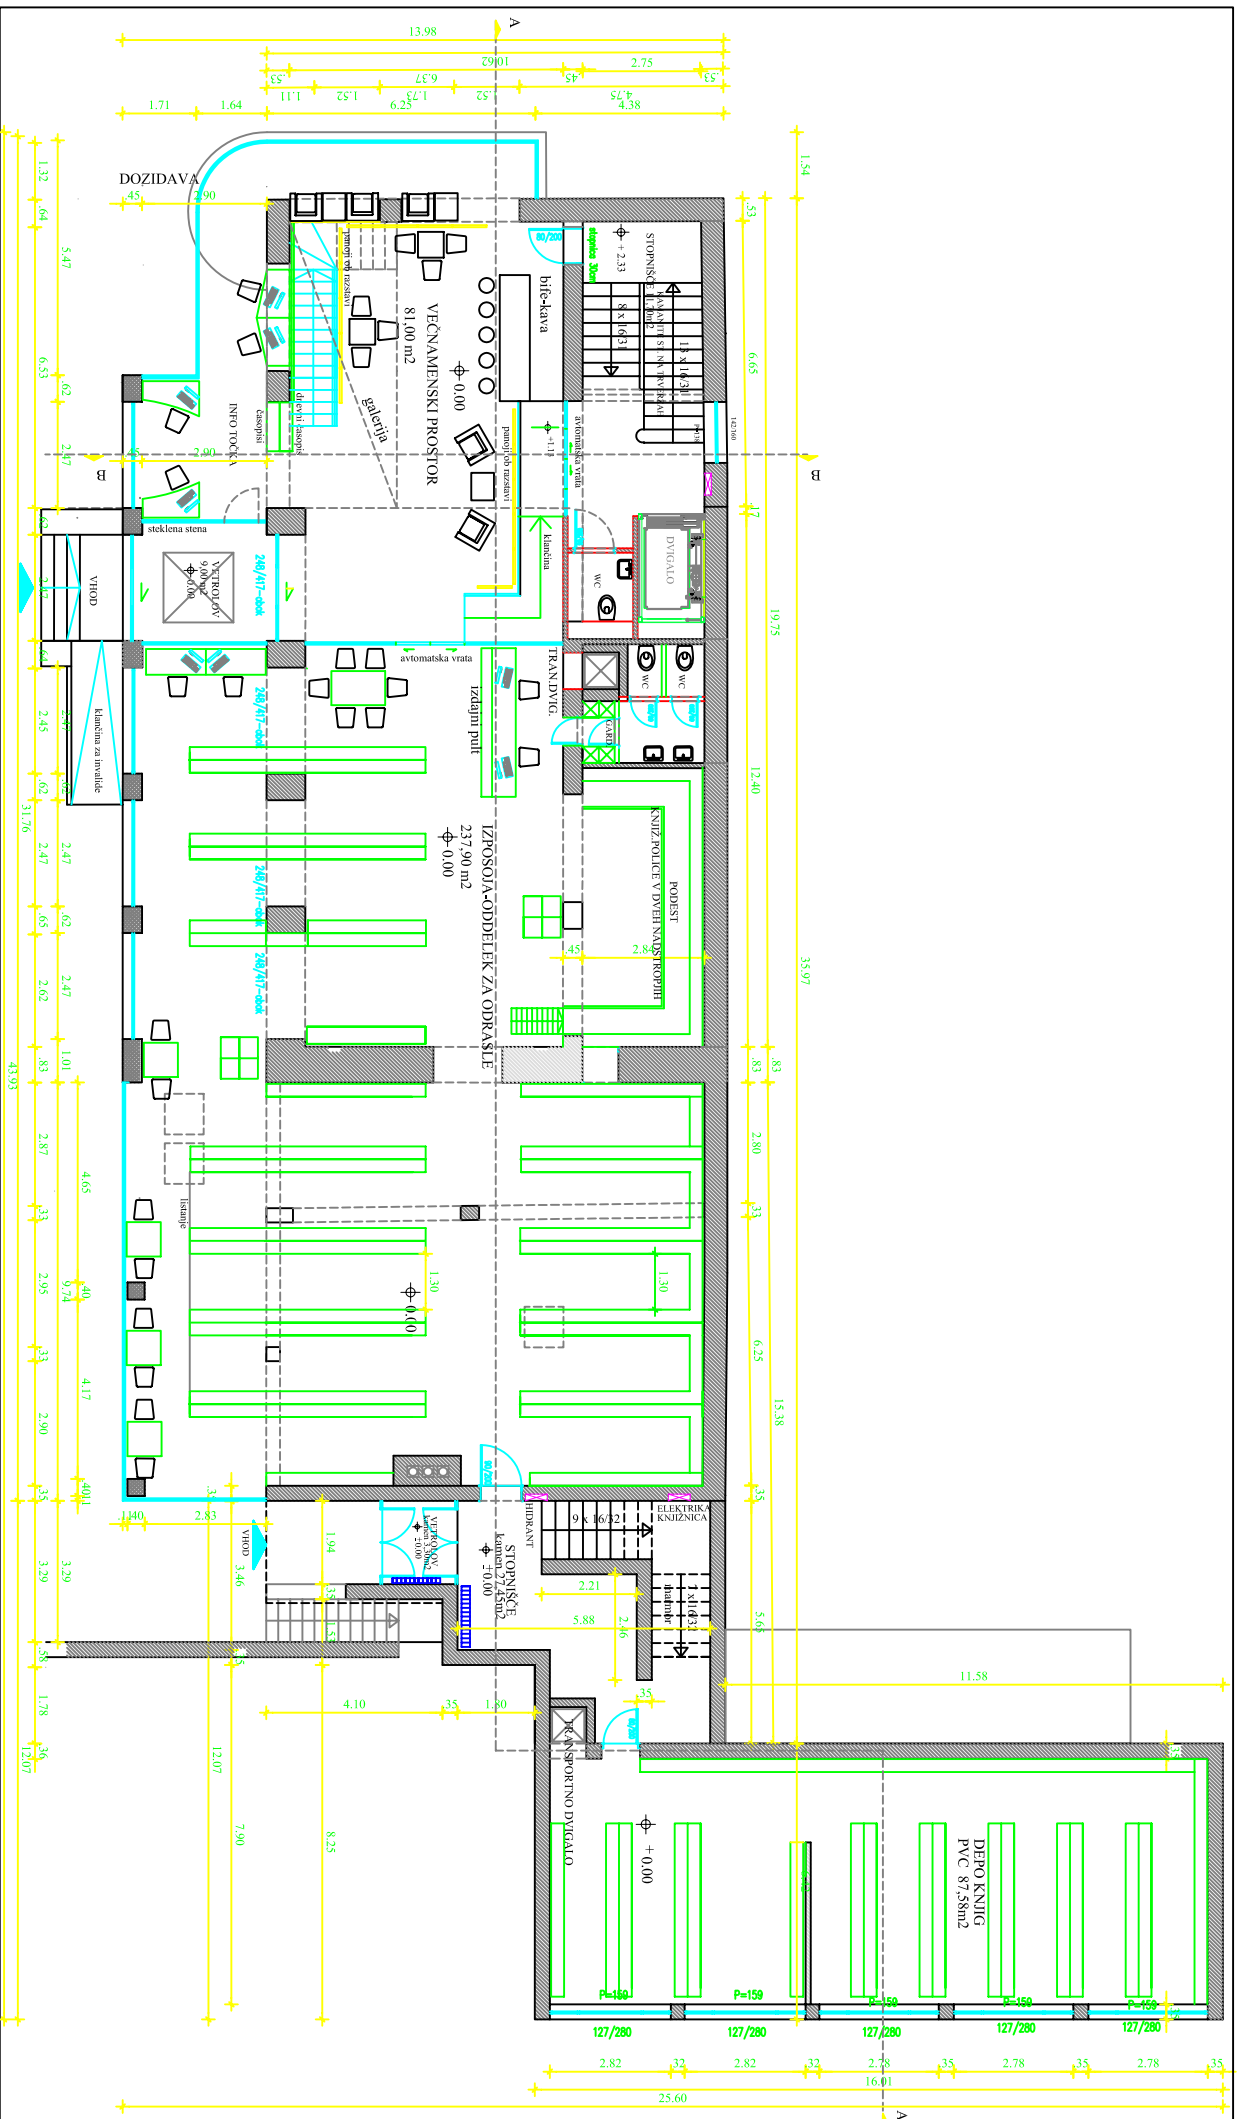

TLORIS PRILIČJA 1:100

ARHITEKTURNI STUDIO, s.p. POSTOJNA

INVESTITOR	OBŠČINA POSTOJNA, LABIJSKA 4, POSTOJNA
OBJEKT	KNJIŽNICA BENA ZUPANČIČA POSTOJNA
PROJEKT / FAZA	ARHITEKTURA / DP
ŠT. PROJEKTA	AS-P3/05
ODG. VOĐA PROJ.	TLORIS PRILIČJA M 1:100
ODG. PROJEKTANT	Frano Dobner, univ.dipl.inž.inž. / A-0819 Aleksandra Leban, inž. arh. / A-0817
DATUM	NOVEMBER 2005