


# KNJIŽNICA BENA ZUPANČIČA POSTOJNA

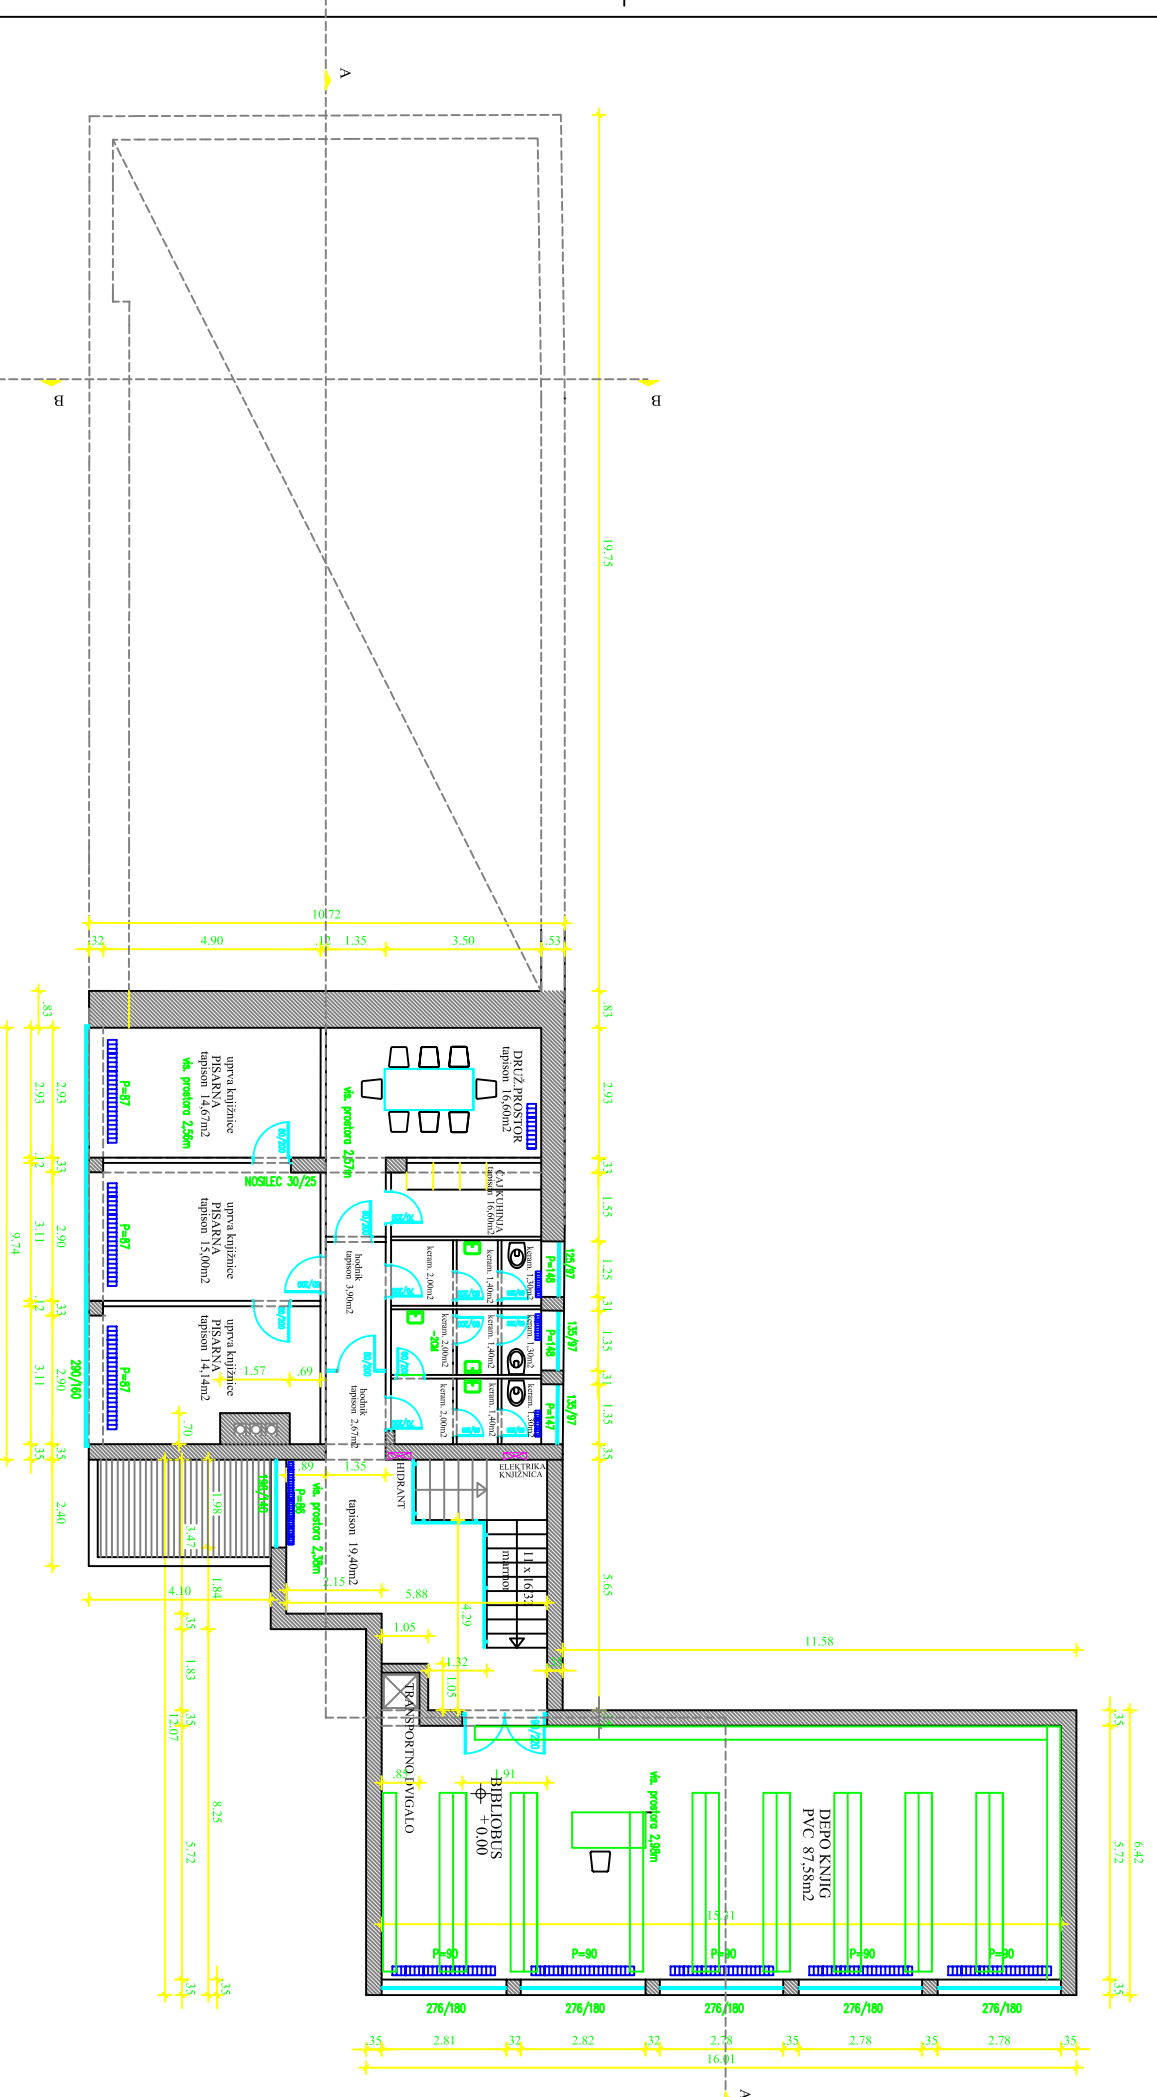

TIORIS MEDETAŽE 1:100

ARHITEKTURNI STUDIO, s.p. POSTOJNA

INVESTITOR	OBČINA POSTOJNA, LJUBLJANSKA 4, POSTOJNA
OBJEKT / FAZA	KNJIŽNICA BENA ZUPANČIČA POSTOJNA
PROJEKT / FAZA	ARHITEKTURA / IDEJNA ZASNOVA/POSNETEK OBSTOJEČEGA STANJA
ŠT. PROJEKTA	AS-43/05
ODG. VOĐA PROJEKTA	TIORIS MEDETAŽE M 1:100
ODG. PROJEKTANT	Irena Debenec, univ.dipl.inž.arh. / A-0819 Alešandra Lebon-Mera, univ.dipl.inž.arh. / A-0817
DATUM	NOVEMBER 2005
	Lst. št.: 3