


KNJIŽNICA BENA ZUPANČIČA POSTOJNA

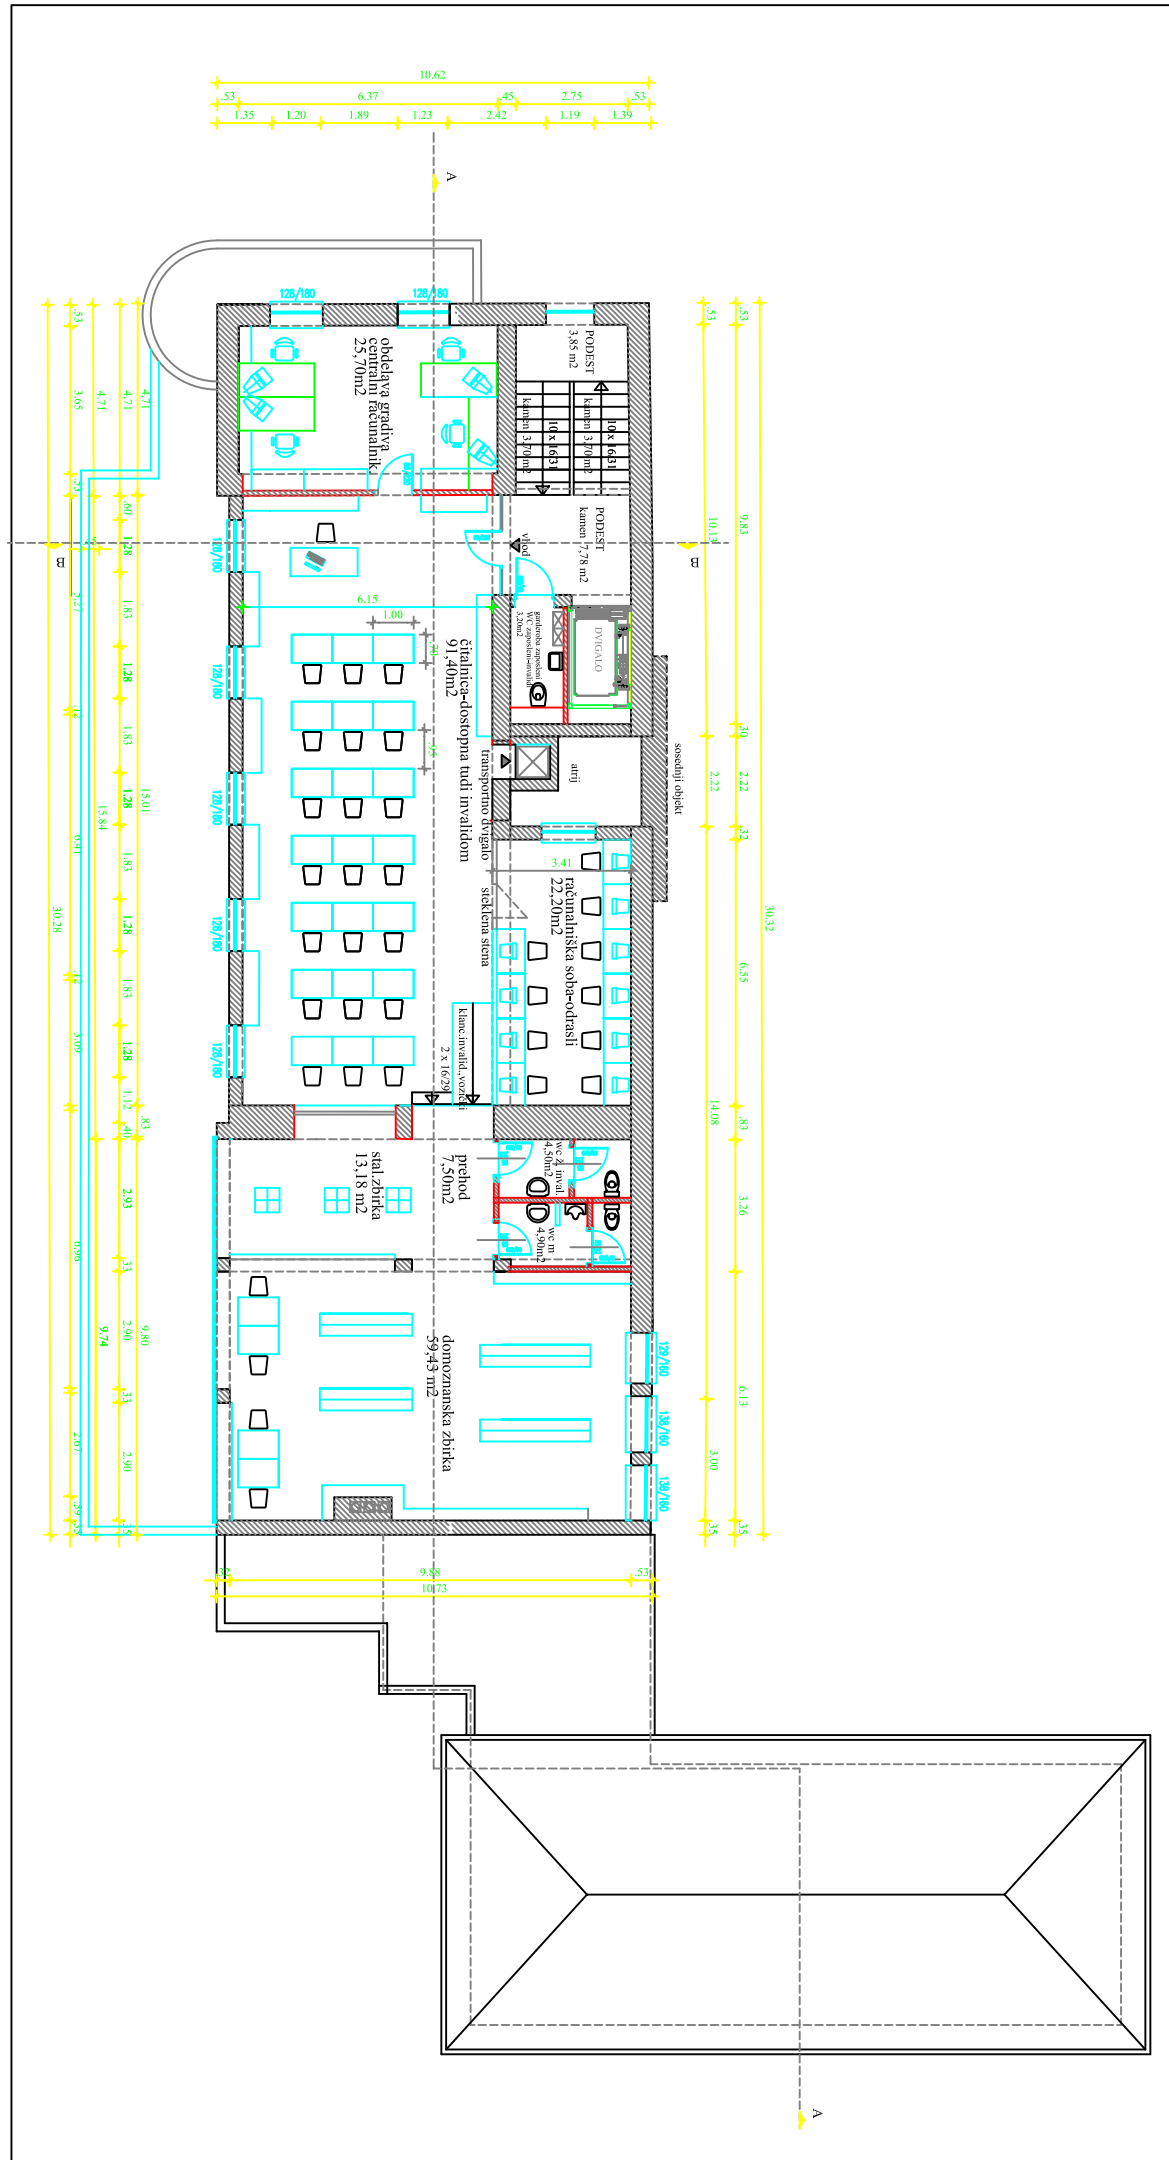

TIORIS 2. NADSTROPJA 1:100

ARHITEKTURNI STUDIO, s.p. POSTOJNA

INVESTITOR	OBŠINA POSTOJNA, Ljubljanska 4, POSTOJNA
OBJEKT	KNJIŽNICA BENA ZUPANČIČA POSTOJNA
PROJEKT / FAZA	ARHITEKTURA / DP
ST. PROJEKTA	AS-P3/05
DOC. VOJVA PROJL	TIORIS 2. NADSTROPJA M 1:100
DOC. PROJEKTANT	Irena Džepić, univ.dipl.inž.enr. / A-0819 Aleksandro Leban-Mezar, univ.dipl.inž.enr. / A-0817
DATUM	NOVEMBER 2005 List št.13