


KNJIŽNICA BENA ZUPANČIČA POSTOJNA

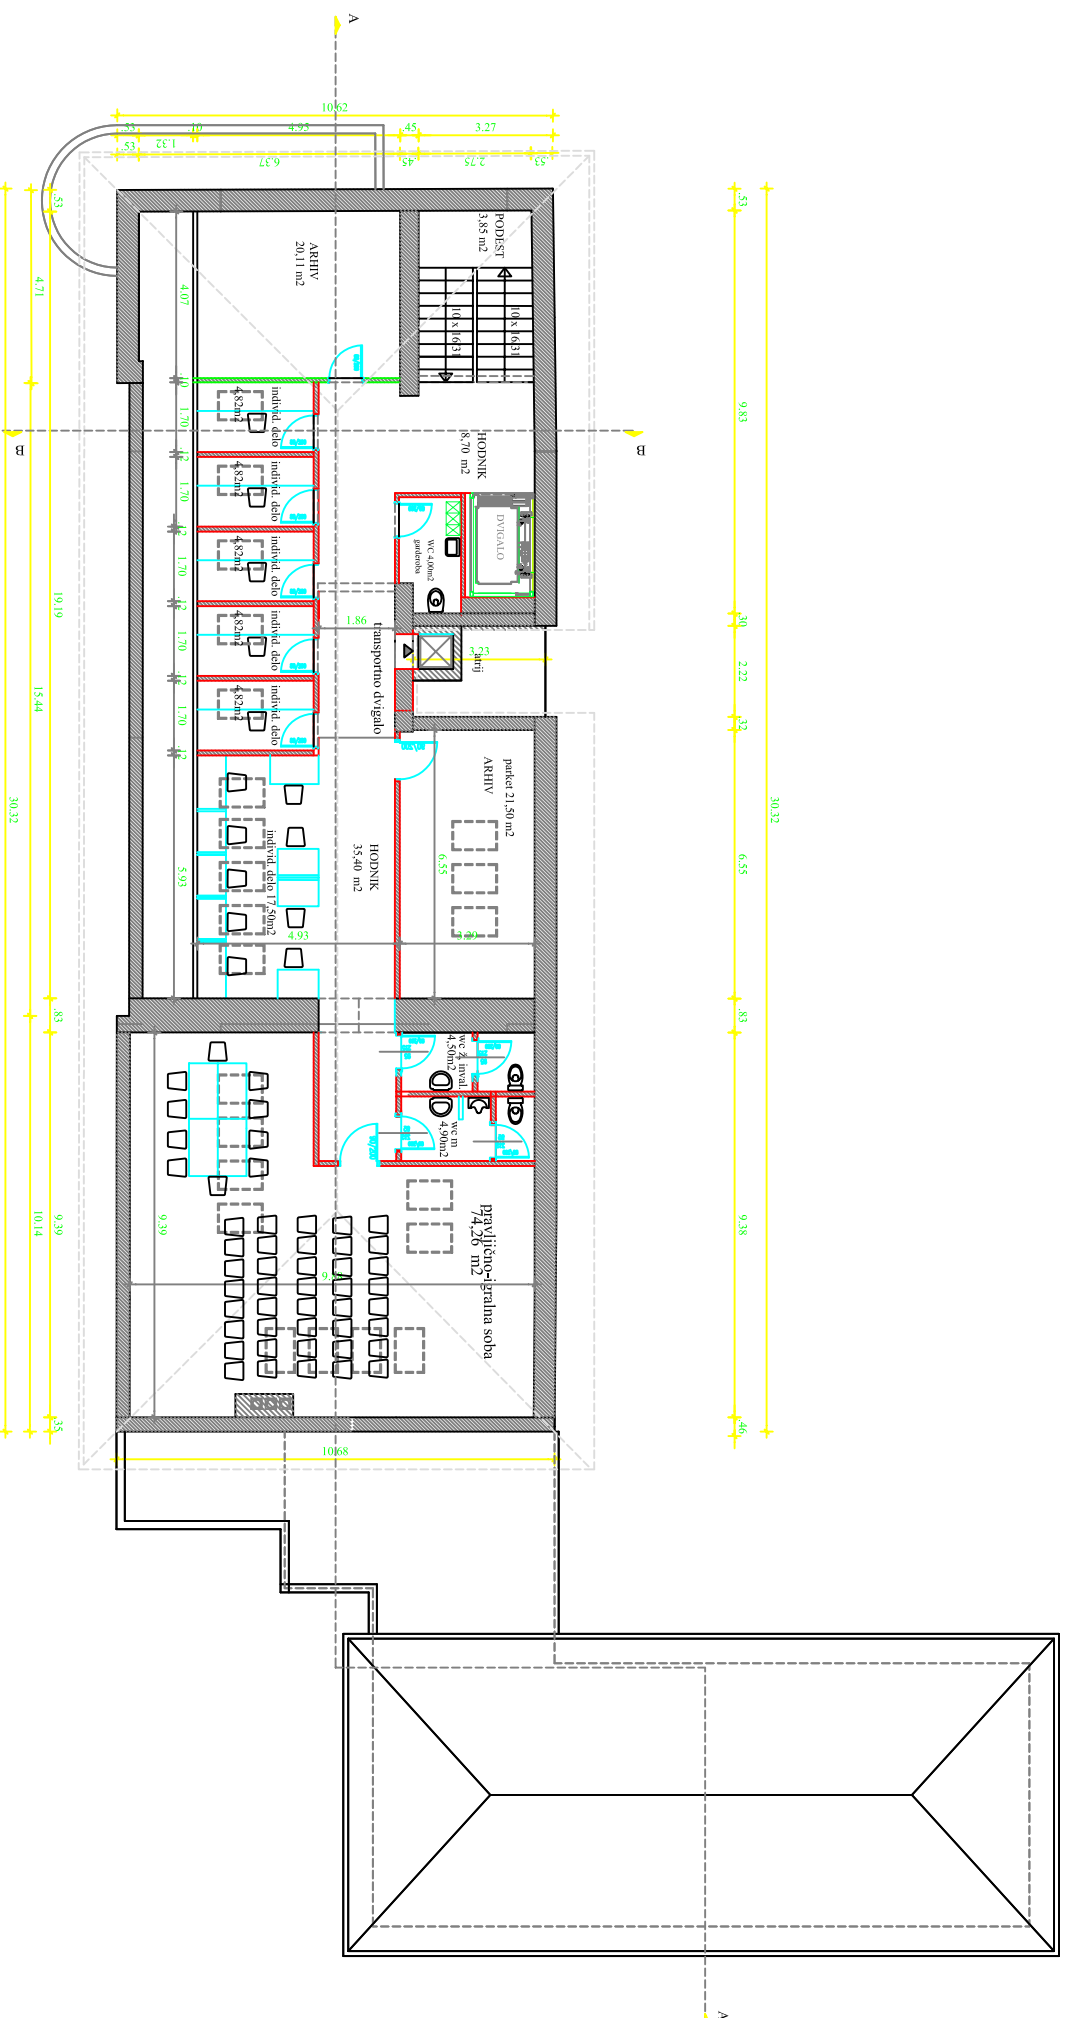

TIORIS MANSARDE 1:100

ARHITEKTURNI STUDIO, s.p. POSTOJNA

INVESTITOR	OBŠČINA POSTOJNA, LILJUNJSKA 4, POSTOJNA
OBJEKT / FAZA	KNJIŽNICA BENA ZUPANČIČA POSTOJNA
PROJEKT / FAZA	ARHITEKTURA / DP
ŠT. PROJEKTA	AS-23/05
DOC. VODJA PROJ.	TIORIS MANSARDE M 1:100

DOC. PROJEKTANT	Frano Džević, univ.dipl.inž.arh. / A-0819 Aleksandra Leden-Matec, univ.dipl.inž.arh. / A-0817
DATUM	NOVEMBER 2005 List 81.6