


KNIŽNICA BENA ZUPANČIČA POSTOJNA

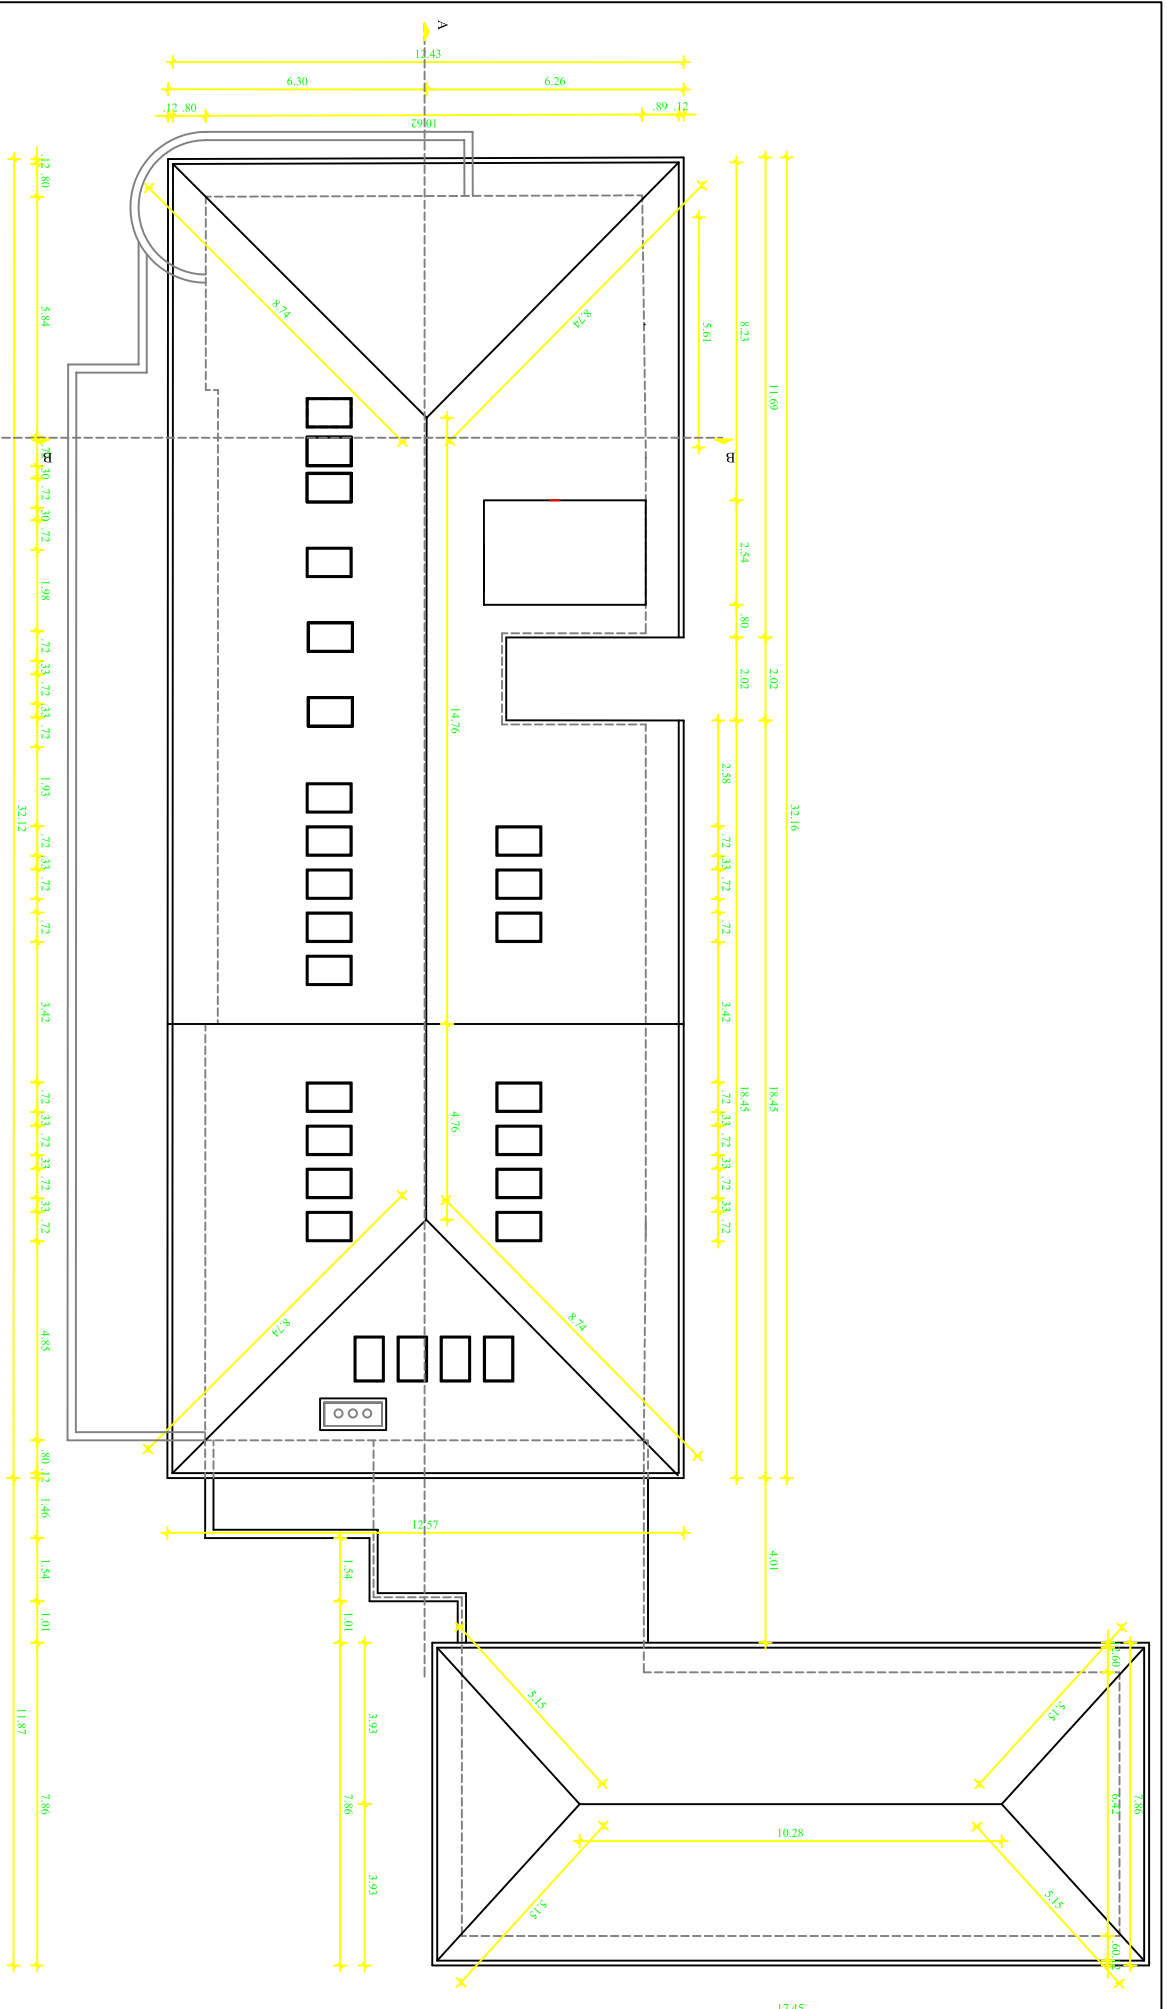

TLORIS STREHE 1:100

ARHITEKTURNI STUDIO, s.p. POSTOJNA /

INVESTITOR OBČINA POSTOJNA, Ljubljanska 4, POSTOJNA

OBJEKT KNIŽNICA BENA ZUPANČIČA POSTOJNA

PROJEKT / FAZA ARHITEKTURA / OP

ST. PROJEKTA AS-P3/05 M 1:100

ODG. VOJVA PROL TLORIS STREHE

ODG. PROJEKTANT Irena Dabenec, univk@idp.si / A-0819
Aleksander Leban-bleza, univk@idp.si / A-0817

DATUM NOVEMBER 2005 LHM RL:7