



h omare je 200-220cm

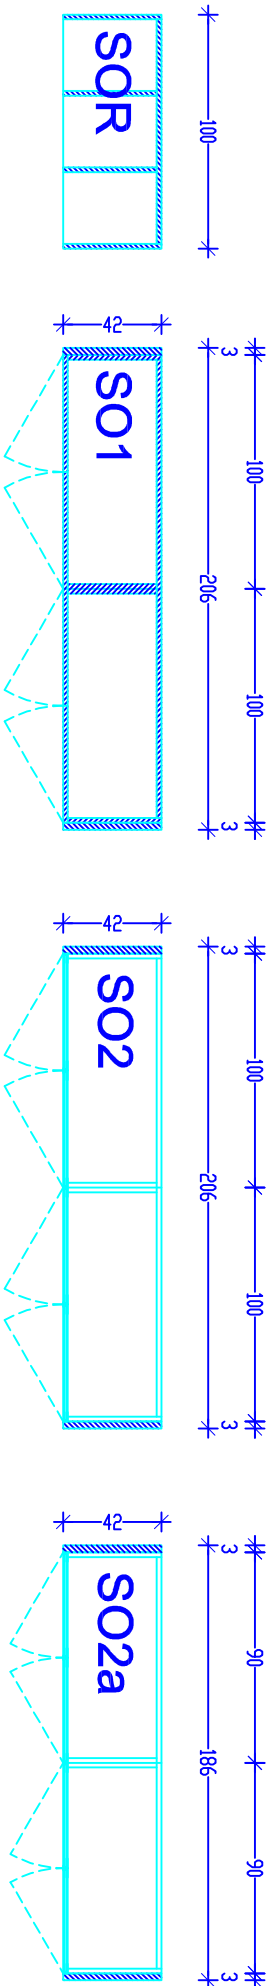

OPOMBA : MERE KONTROLIRATI NA MESTU SAMEM

vrsta načrta NAČRT NOTRANJE OPREME		naziv risbe OMARE SO1, SO2, SO2a	
objekt PZI PZR KNUŽIŽNICA BENA ZUPANČIČA POSTOJNA		merilo 1:25	
investitor naročnik OBČIČINA POSTOJNA Ljubljanska cesta 4, Postojna		odg. projektant identif. številka IDA PAVLIČ, u.d.a. A - 0078 dne	
 <p>ZILBERLOVA ULICA 38, 1000 LJUBLJANA tel: 01/424-6520, bhpa.k@1/424-6525</p>		risbo je izdelal sodelavec IDA PAVLIČ, u.d.a. Mojra Vogelnik-Skerfi, u.d.a.	
		odg. vodja prof. identif. številka IDA PAVLIČ, u.d.a. A - 0078 dne	
Številka projekta 123-2008		Številka risbe 1230-2008	
Številka risbe 11		Številka risbe 11	