



LEGENDA

-  OBSTOJEČA KONSTRUKCIJA
-  ARMIRANI BETON
-  LAHKE PREDELNE STENE

MERE KONTROLIRATI NA MESTU!

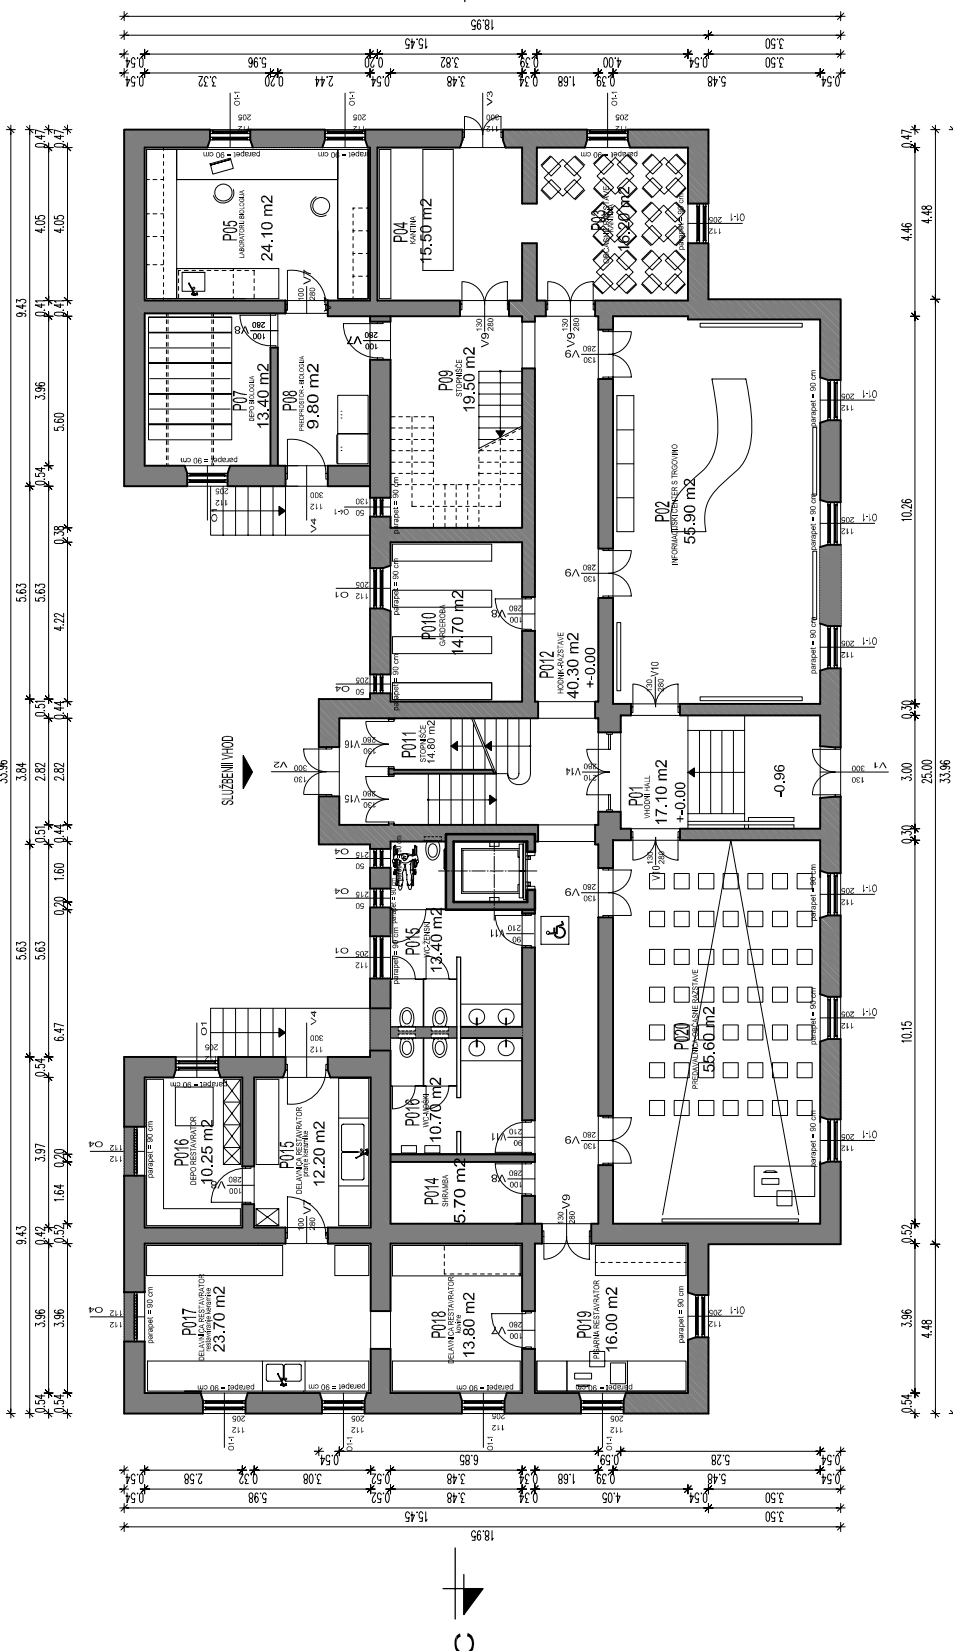

PGD
NOTRANJSKI MUZEJ
REKONSTRUKCIJA OBJEKTA
TILORIS

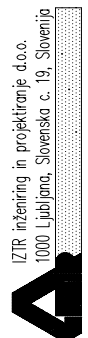

IZTR inženiring in projektiranje d.o.o.
 1000 Ljubljana, Slovenska c. 19, Slovenija

oznaka načrta	22-622-32
investitor	OBČINA POSTOJNA Ljubljanska 4, 6230 Postojna
objekt	STARA KOMANDA GARNIZIJE V POSTOJANI
gradnja	REKONSTRUKCIJA OBJEKTA
avtor	GREGOR RIHAR univ.dipl.inž.arh.
odgovorni vojvo projektanta	GREGOR RIHAR univ.dipl.inž.arh. A-0044
projektant	TANIA RUS abs.arh.
faza	PGD
načrt	TILORIS PRITILJICA
datum	FEBRUAR 2006 merilo M 1:100
direktor ilic	GREGOR RIHAR univ.dipl.inž.arh.
št. mape	1 št. lista 1/3