



# LEGENDA

-  OBSTOJEČA KONSTRUKCIJA
-  ARMIRANI BETON
-  LAHKE PREDELNE STENE

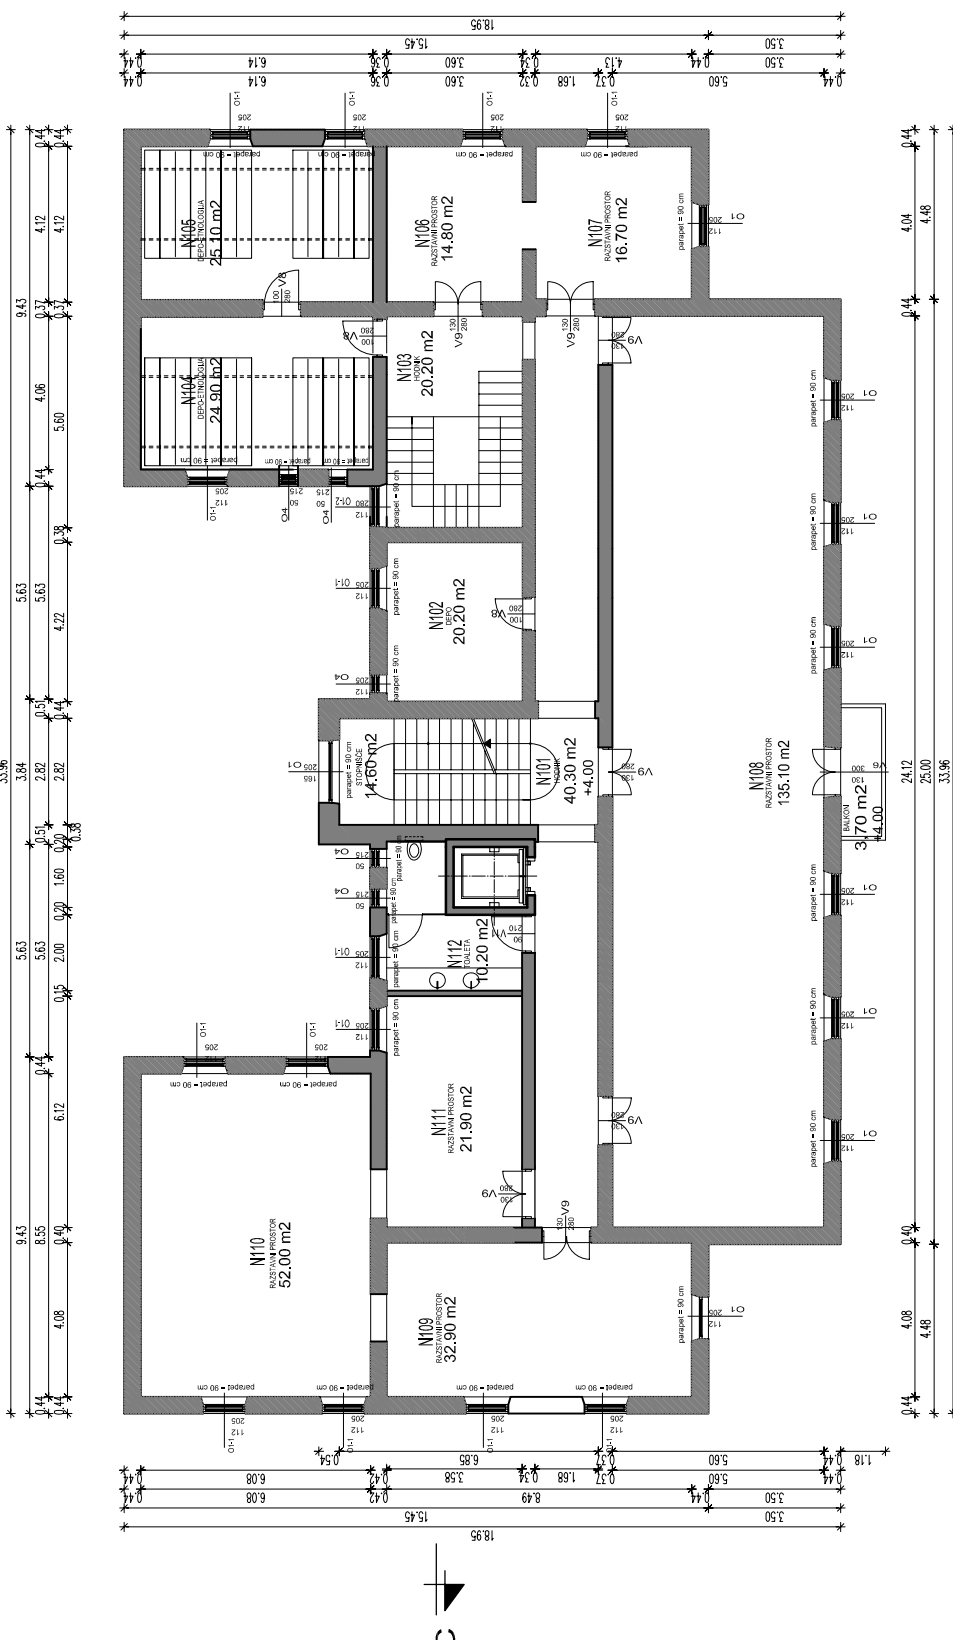

PGD  
**NOTRANJSKI MUZEJ**  
**REKONSTRUKCIJA OBJEKTA**  
**TILORIS**

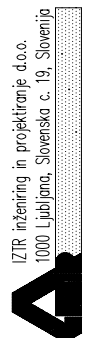

IZTR inženiring in projektiranje d.o.o.  
 1000 Ljubljana, Slovenska c. 19, Slovenija

oznaka načrta	22-622-32
investitor	OBČINA POSTOJNA Ljubljanska 4, 6230 Postojna
objekt	STARA KOMANDA GARNIZNE V POSTOJANI
gradnja	REKONSTRUKCIJA OBJEKTA
avtor	GREGOR RIHAR univ.dipl.inž.arh.
odgovorni arhitekt	GREGOR RIHAR univ.dipl.inž.arh.
odgovorni projektant	A-0044
projektant	TANIA RUS abs.arh.
faza	PGD
načrt	<b>TILORIS 1. NADSTROPJA</b>
datum	FEBRUAR 2006 merilo M. 1:100
direktor	GREGOR RIHAR univ.dipl.inž.arh.
št. mape	<b>1</b> št. lista <b>1/4</b>