



# LEGENDA

-  OBSTOJEČA KONSTRUKCIJA
-  ARMIRANI BETON
-  LAHKE PREDELNE STENE

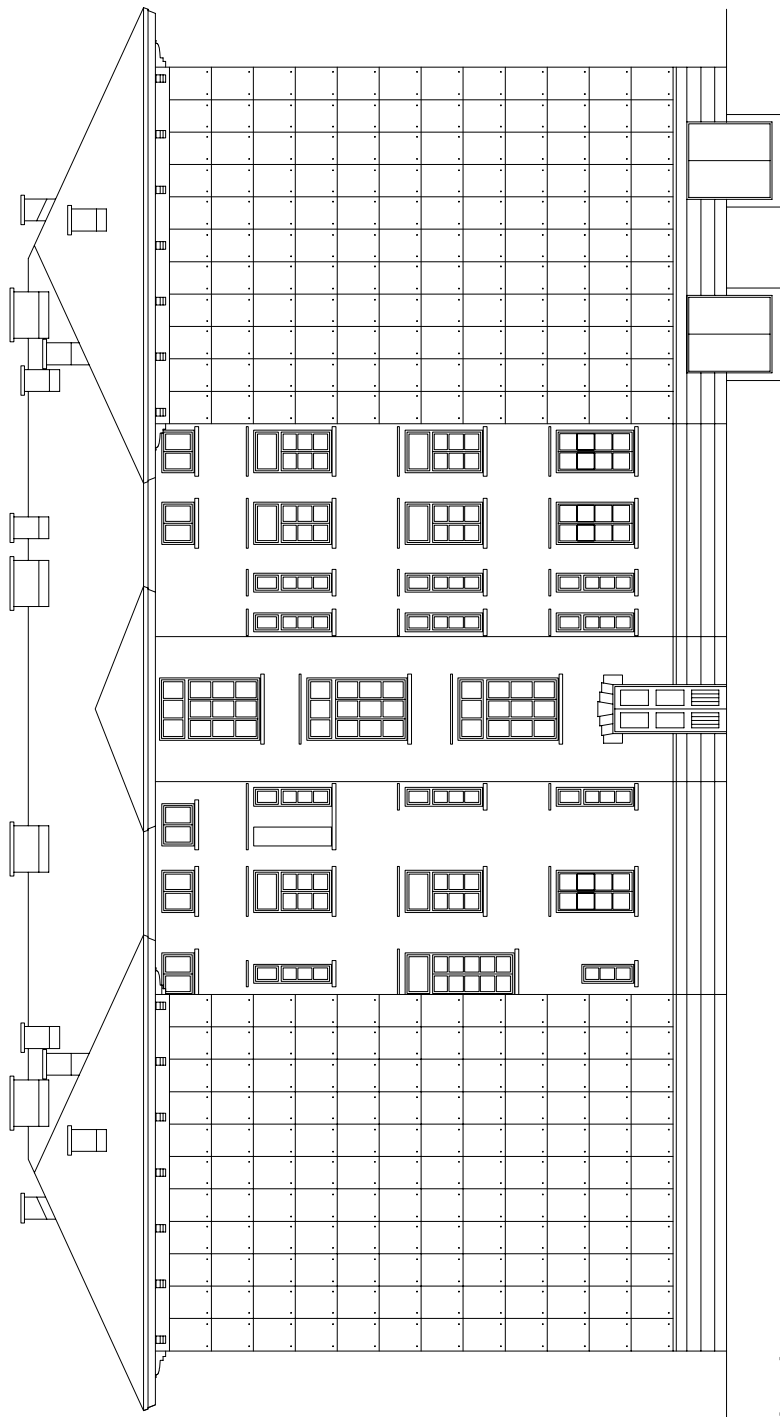

FASADA SV

## PGD NOTRANJSKI MUZEJ REKONSTRUKCIJA OBJEKTA FASADA

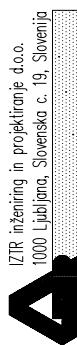

IZIR inženiring in projektiranje d.o.o.  
1000 Ljubljana, Slovenska c. 19, Slovenija

oznaka načrta Z2-622-32

OBČINA POSTOJNA

investitor Ljubljanska 4, 6230 Postojna

objekt STARA KOMANDA GARNIZIJE V POSTOJNI

gradnja REKONSTRUKCIJA OBJEKTA

avtor GREGOR RIHAR univ.dipl.inž.arh.

odgovorni

vsaj projekta

odgovorni GREGOR RIHAR univ.dipl.inž.arh.

projektant A-0044

projekktant TANJA RUS abs.arh.

faza PGD

načrt FASADA SV

datum FEBRUAR 2006 merilo M 1:100

direktor GREGOR RIHAR univ.dipl.inž.arh.

šifra

št. mape 1

št. lista 1/10