


LEGENDA


- OBSTOJEČA KONSTRUKCIJA
- ARMIRANI BETON
- LAHKE PREDELNE STENE

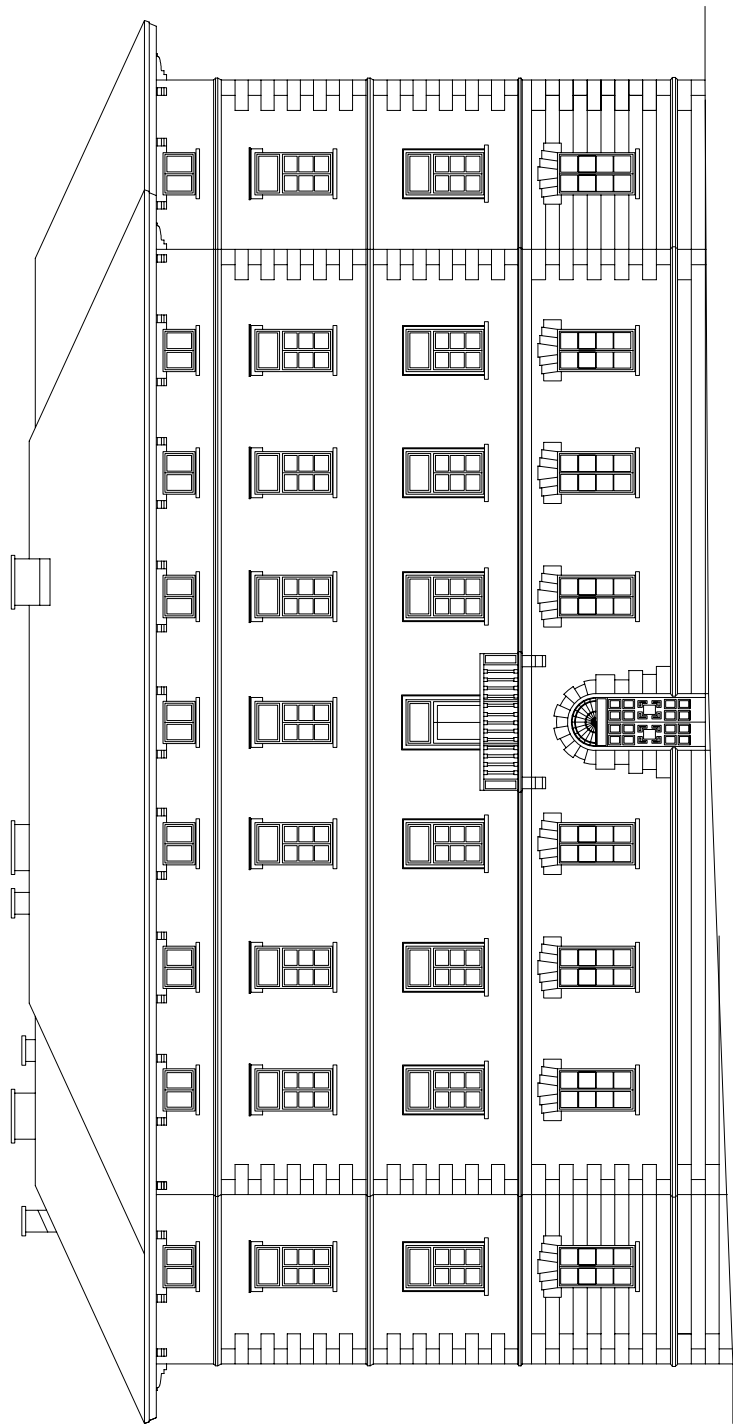

FASADA JZ

NOTRANJSKI MUZEJ REKONSTRUKCIJA OBJEKTA FASADA

PGD

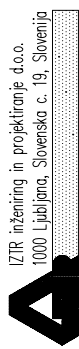

IZIR inženiring in projektiranje d.o.o.
1000 Ljubljana, Slovenska c. 19, Slovenija

oznaka načrta Z2-622-32

OBČINA POSTOJNA

investitor Ljubljanska 4, 6230 Postojna

objekt STARA KOMANDA GARNIZIJE V POSTOJNI

gradnja REKONSTRUKCIJA OBJEKTA

avtor GREGOR RIHAR univ.dipl.inž.arh.

odgovorni
vodja projekta

odgovorni
projektant A-0044

GREGOR RIHAR univ.dipl.inž.arh.

projektant TANJA RUS abs.arh.

faza PGD

načrt FASADA JZ

datum FEBRUAR 2006 merilo M 1:100

direktor GREGOR RIHAR univ.dipl.inž.arh.

št. mape 1

št. lista 1/9