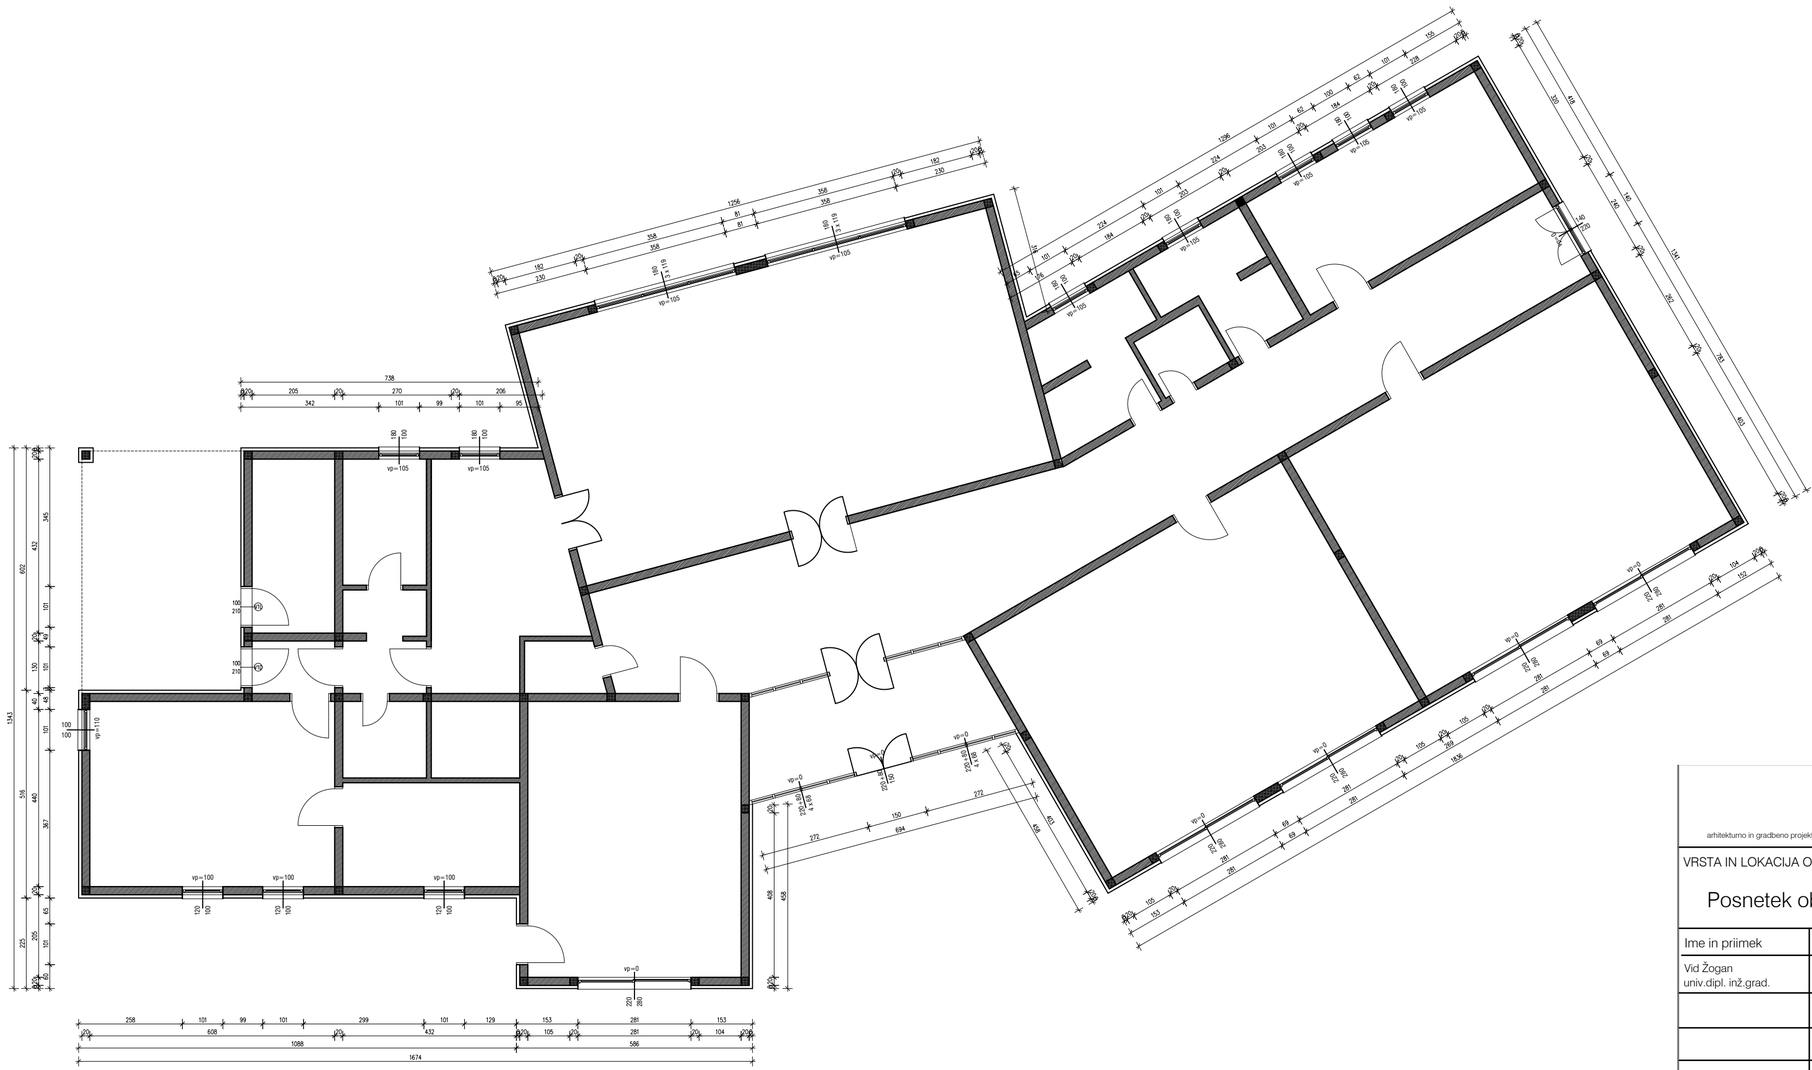

legenda konstrukcije

	opečni zidaki
	armirani beton
	toplotna izolacija

arhitekturno in gradbeno projektiranje, Vid Žogan s.p.

VRSTA IN LOKACIJA OBJEKTA

Posnetek obstoječega stanja - POŠ Dobovec

NAROČNIK, INVESTITOR:
Občina Rogatec
Pot k ribniku 6
3252 Rogatec

Ime in priimek		Id. št.	Podpis
Vid Žogan univ.dipl. inž.grad.			

VRSTA PROJEKTA: posnetek

Projekt št. 02/2014

VSEBINA / NASLOV RISBE:

TLORIS PRITLIČJA

MERILO: 1:100

DATUM: januar 2014 LIST 1