


1

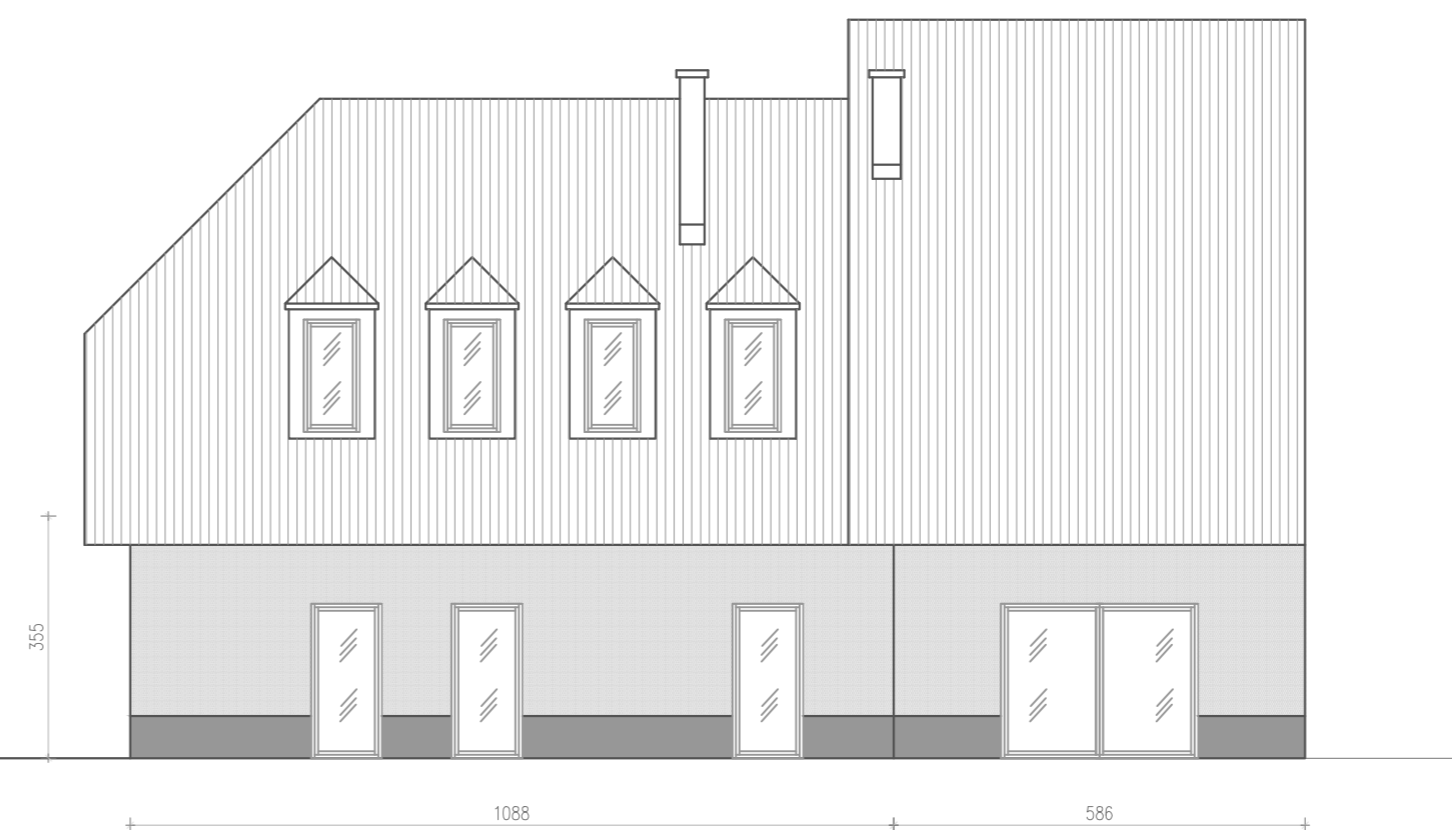

2

| | | | |
|--|--|---------|---|
| <small>arhitekturo in gradbeno projektiranje, Vid Žogon s.p.</small> | | | |
| VRSTA IN LOKACIJA OBJEKTA | | | NAROČNIK, INVESTITOR: |
| Posnetek obstoječega stanja - POŠ Dobovec | | | Občina Rogatec Pot k ribniku 6 3252 Rogatec |
| Ime in priimek | | Id. št. | Podpis |
| Vid Žogon univ. dipl. inž. grad. | | | |
| | | | VRSTA PROJEKTA: posnetek |
| | | | Projekt št. 02/2014 |
| | | | VSEBINA / NASLOV RISBE: |
| | | | FASADE 1 |
| | | | MERILO: 1:100 |
| | | | DATUM: januar 2014 LIST 5 |