
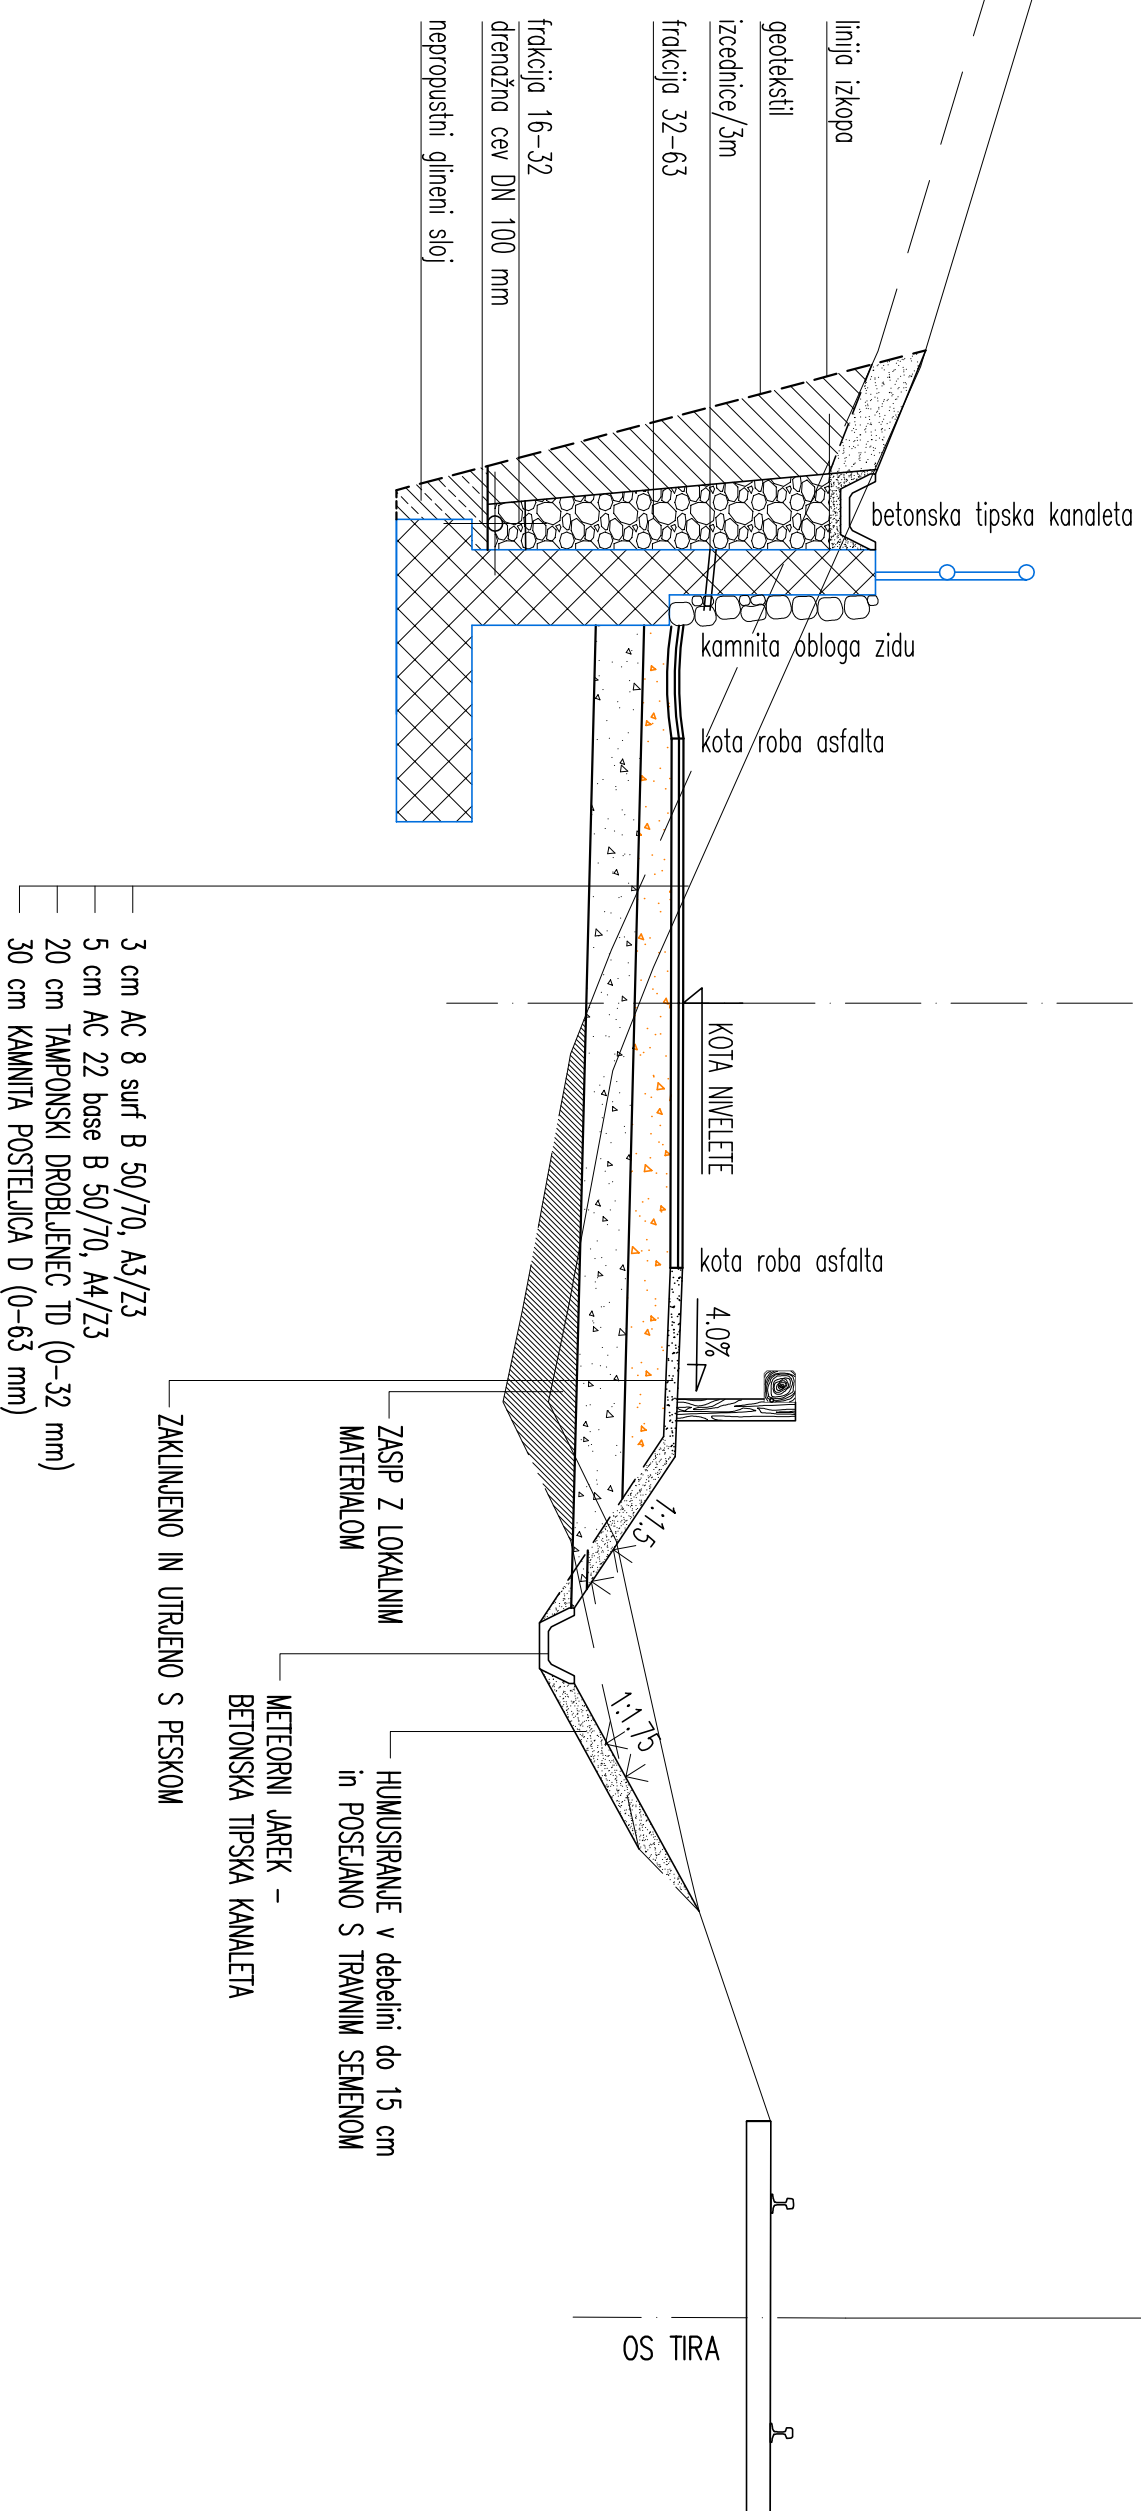


M 1:50

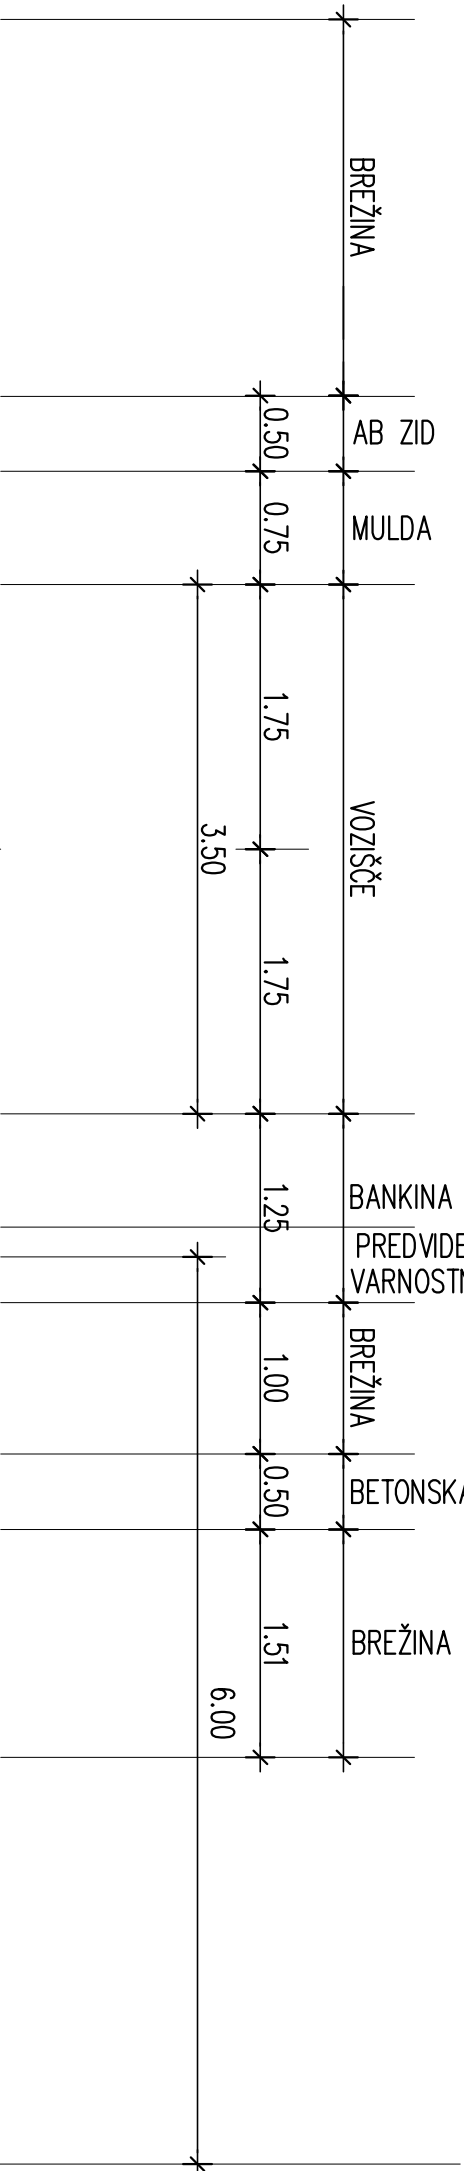

**PRESTAVITEV LOKALNE CESTE LC 358021 TRILICNO - LOG
TER UKINITEV DVEH NEZAVAROVANIH NIVJSKIH PREHODOV**

karacteristični prečni prerez "2"

M 1:50

[illegible]