
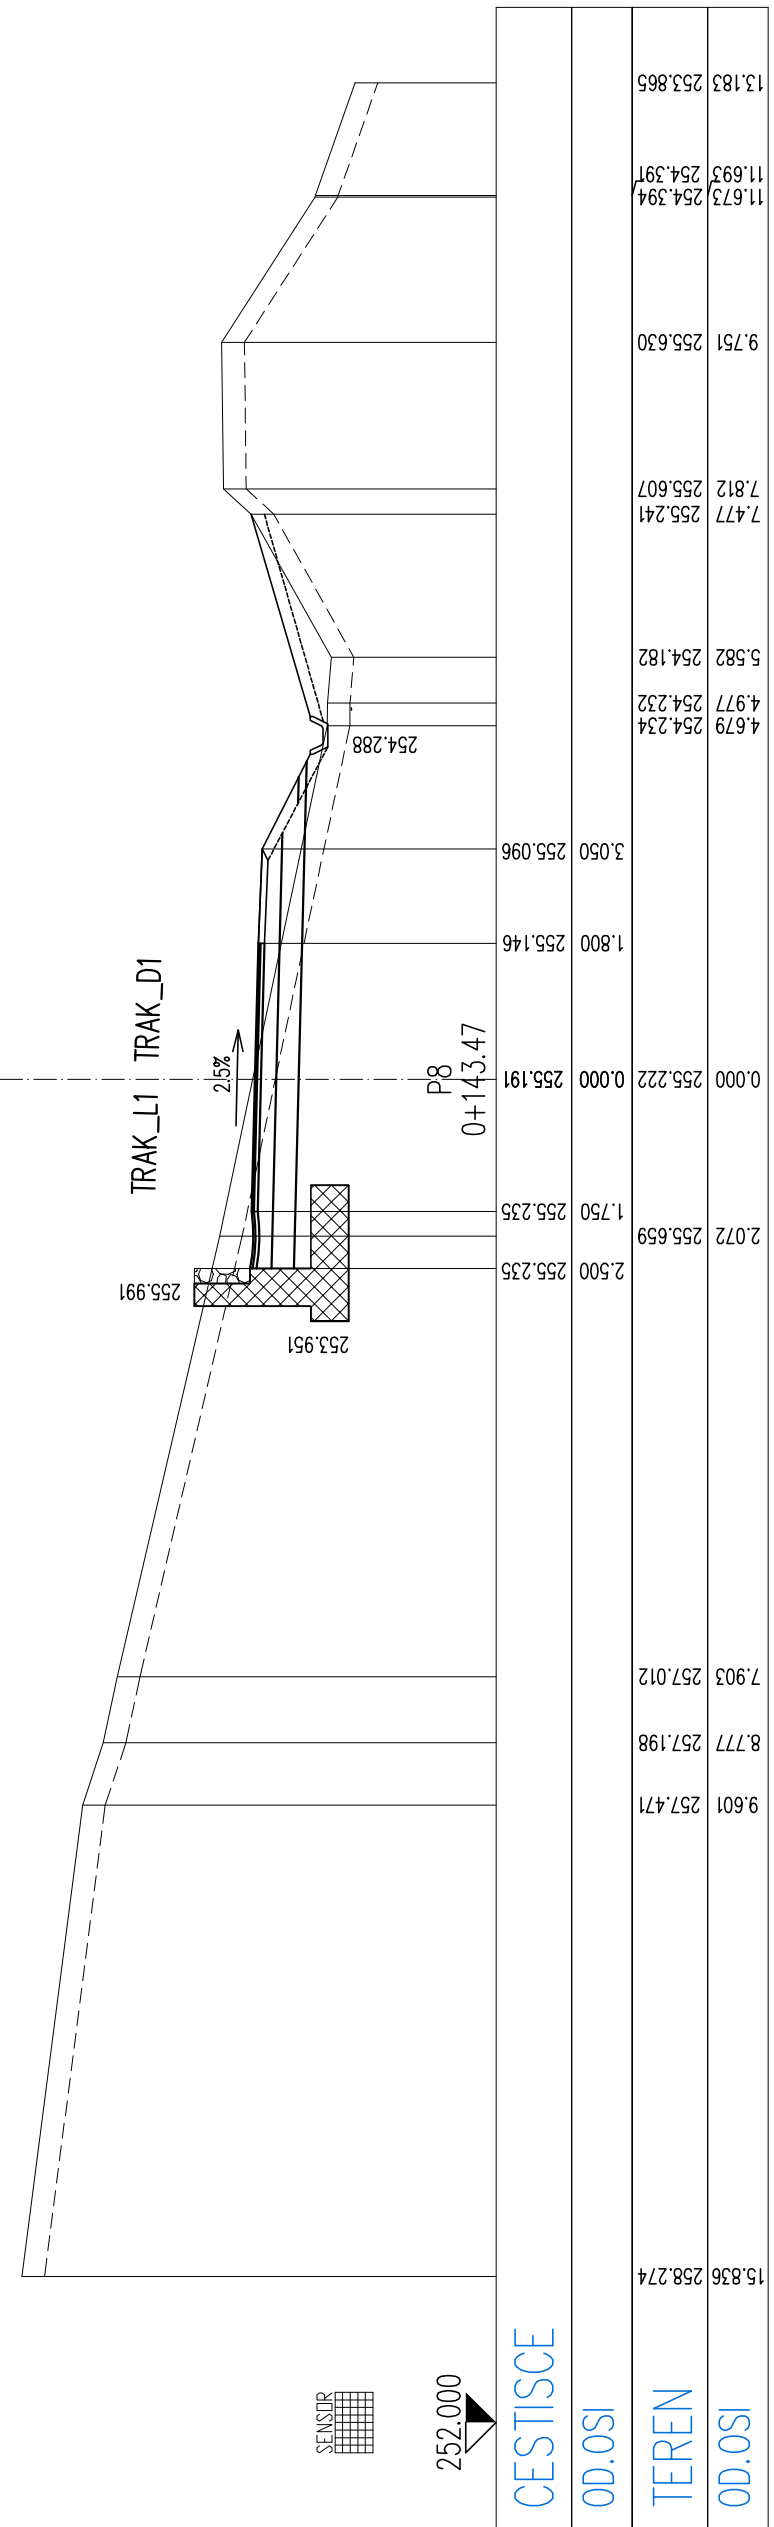
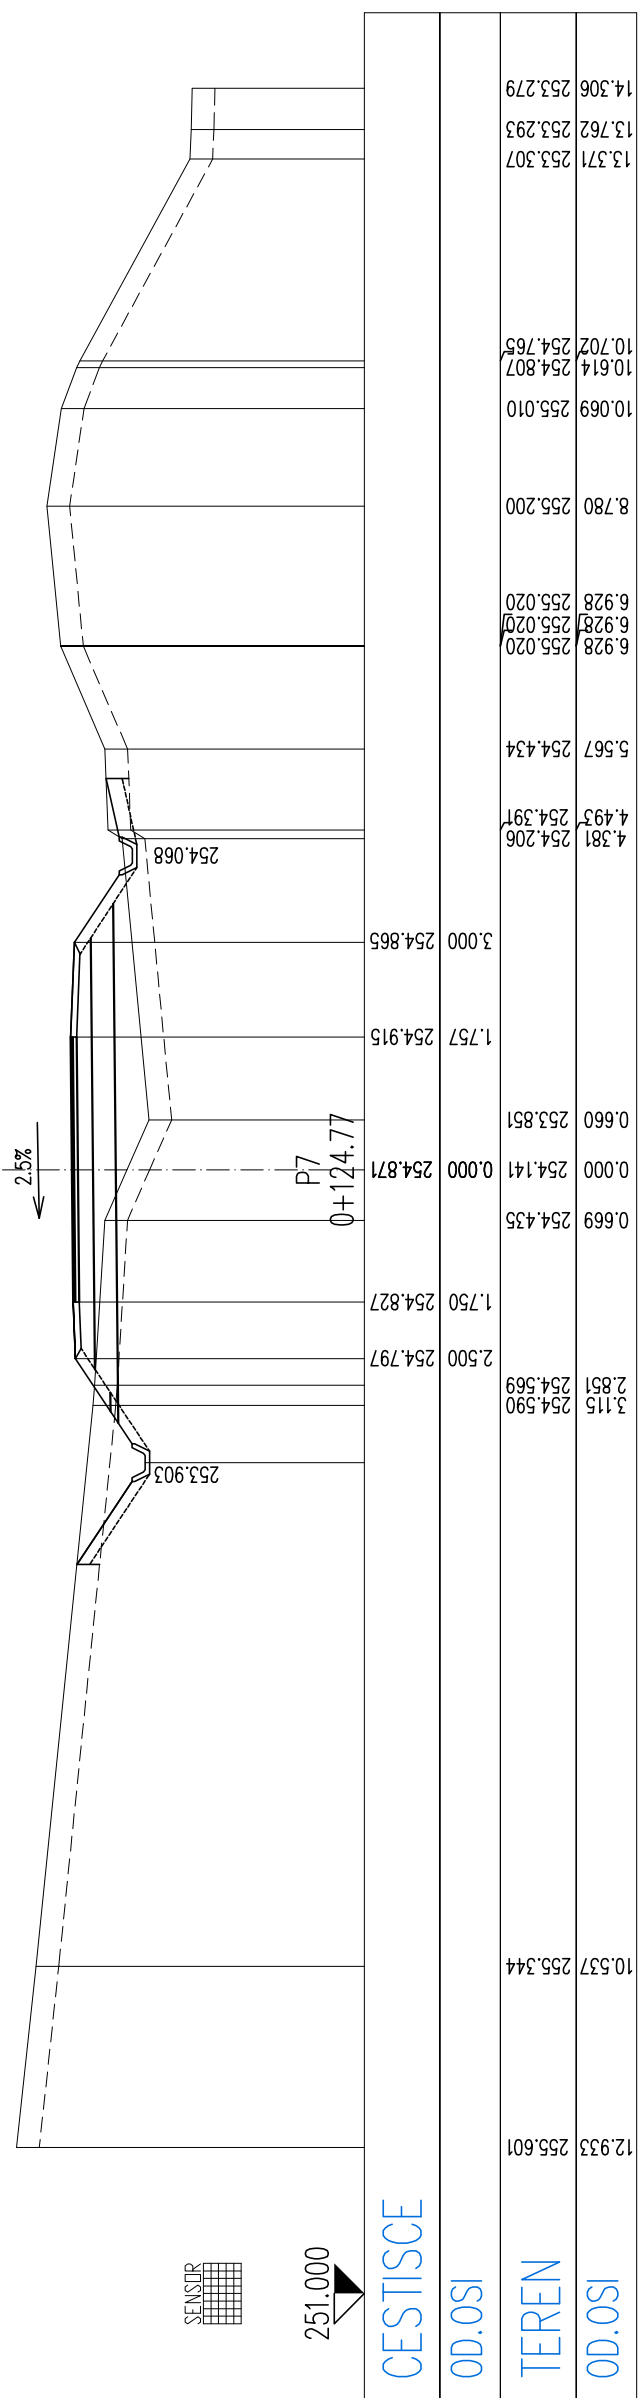
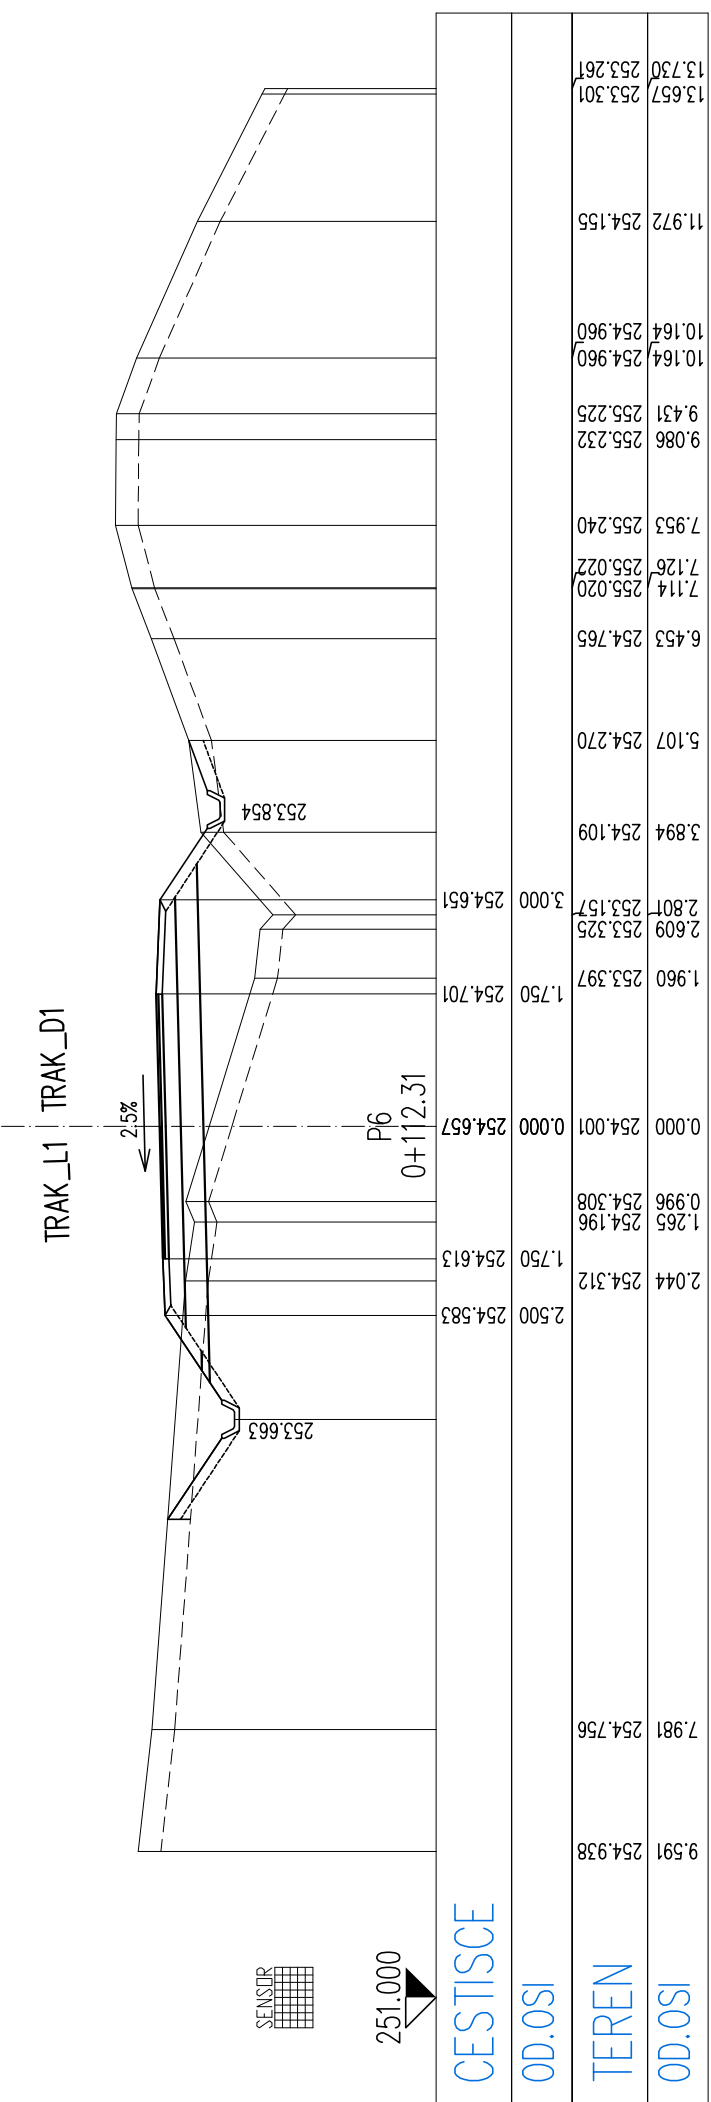
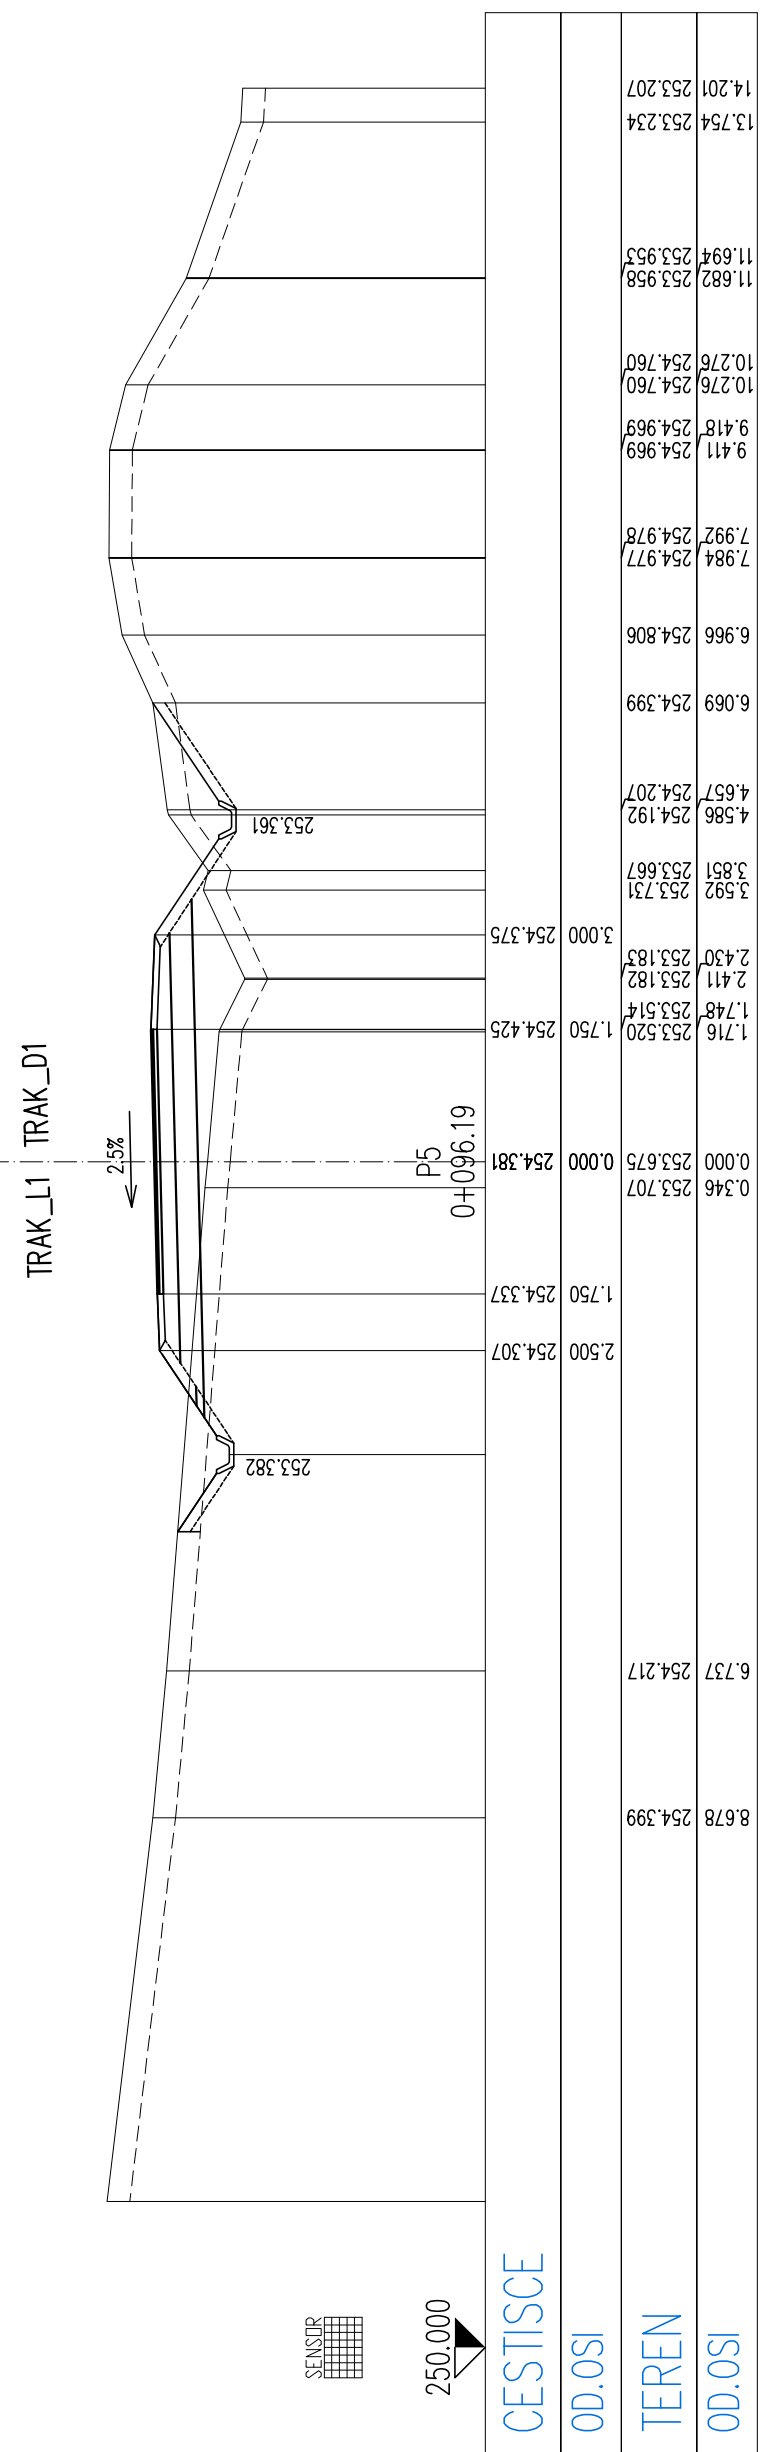
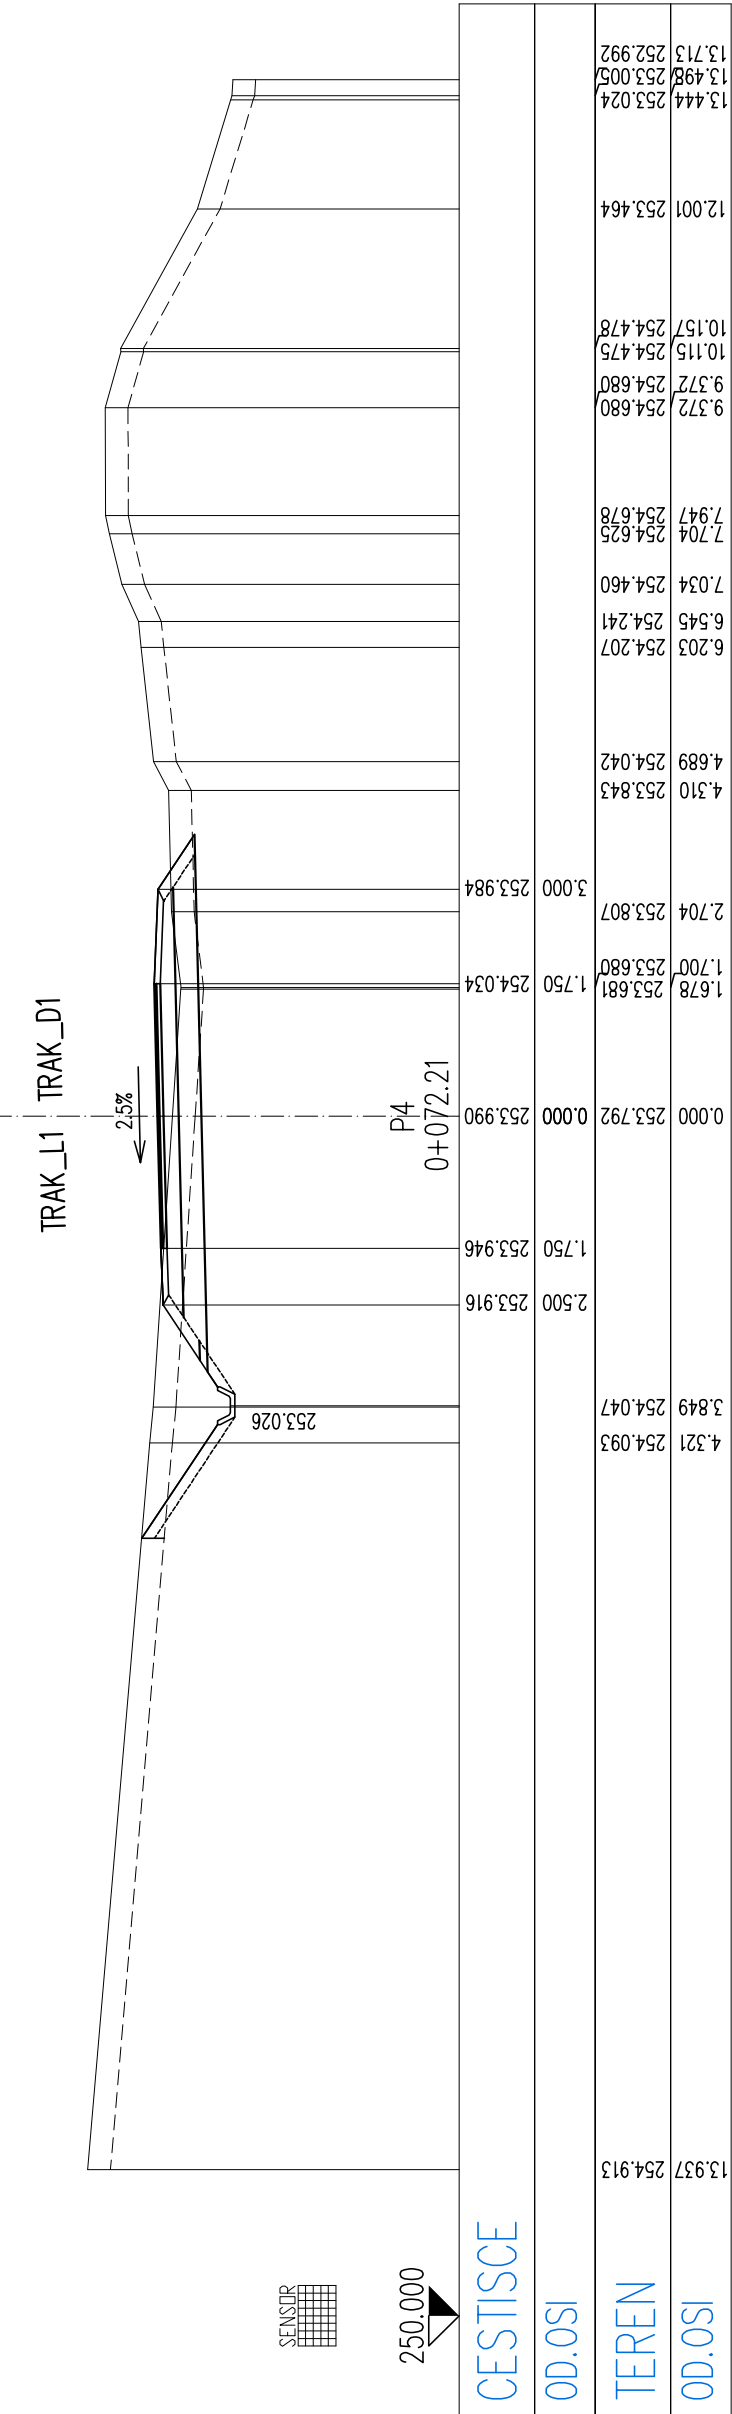
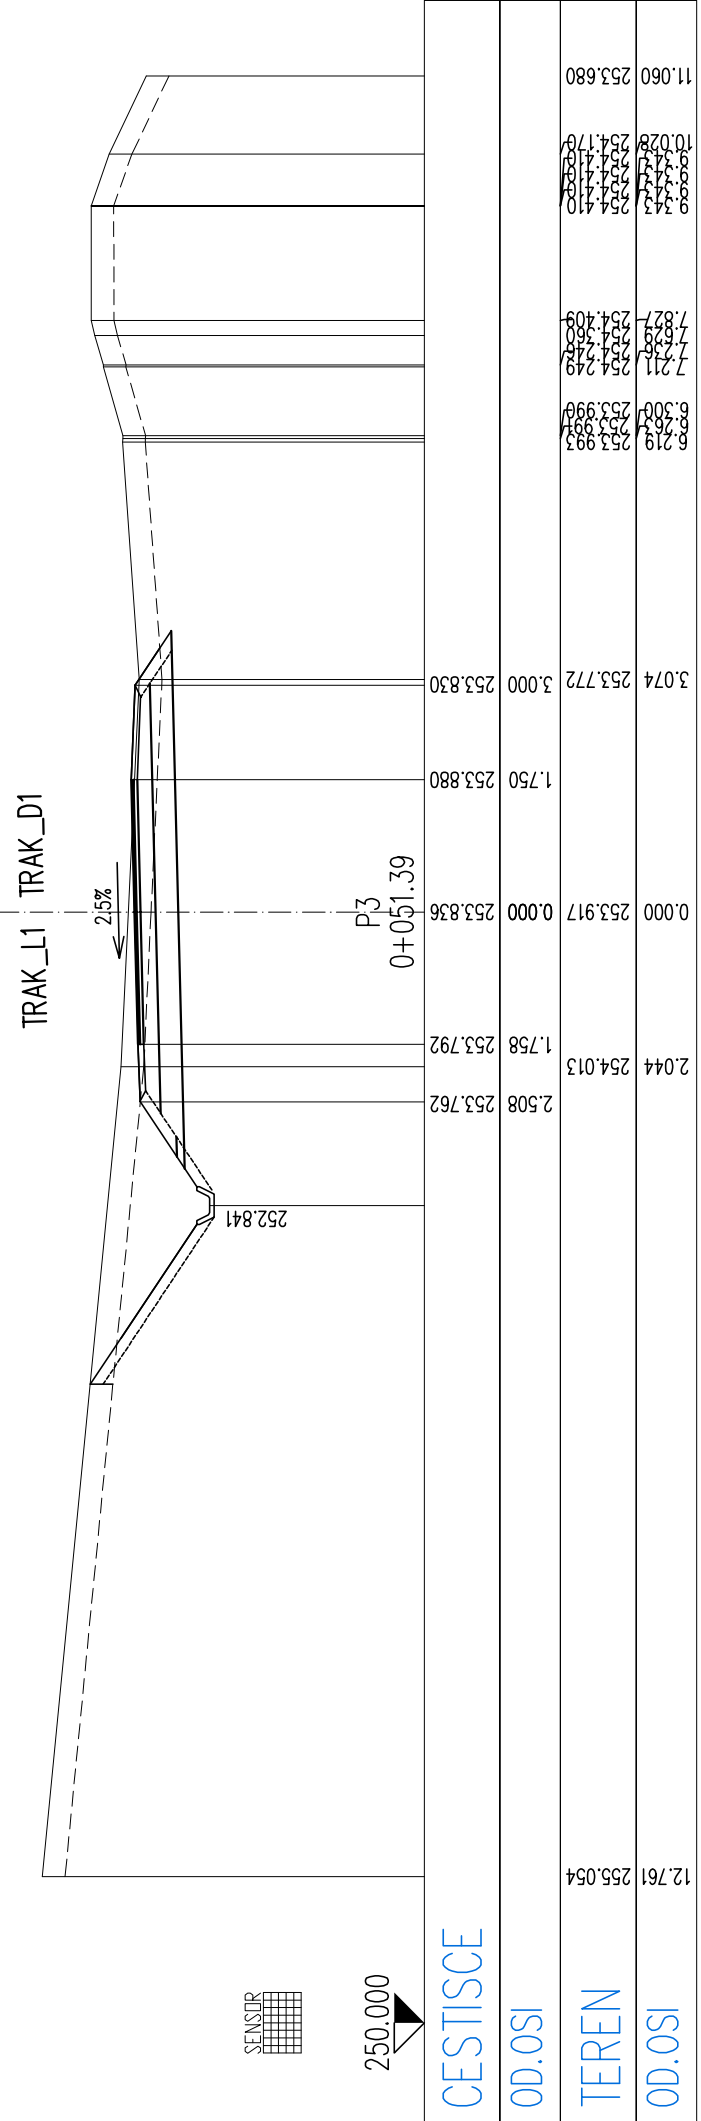
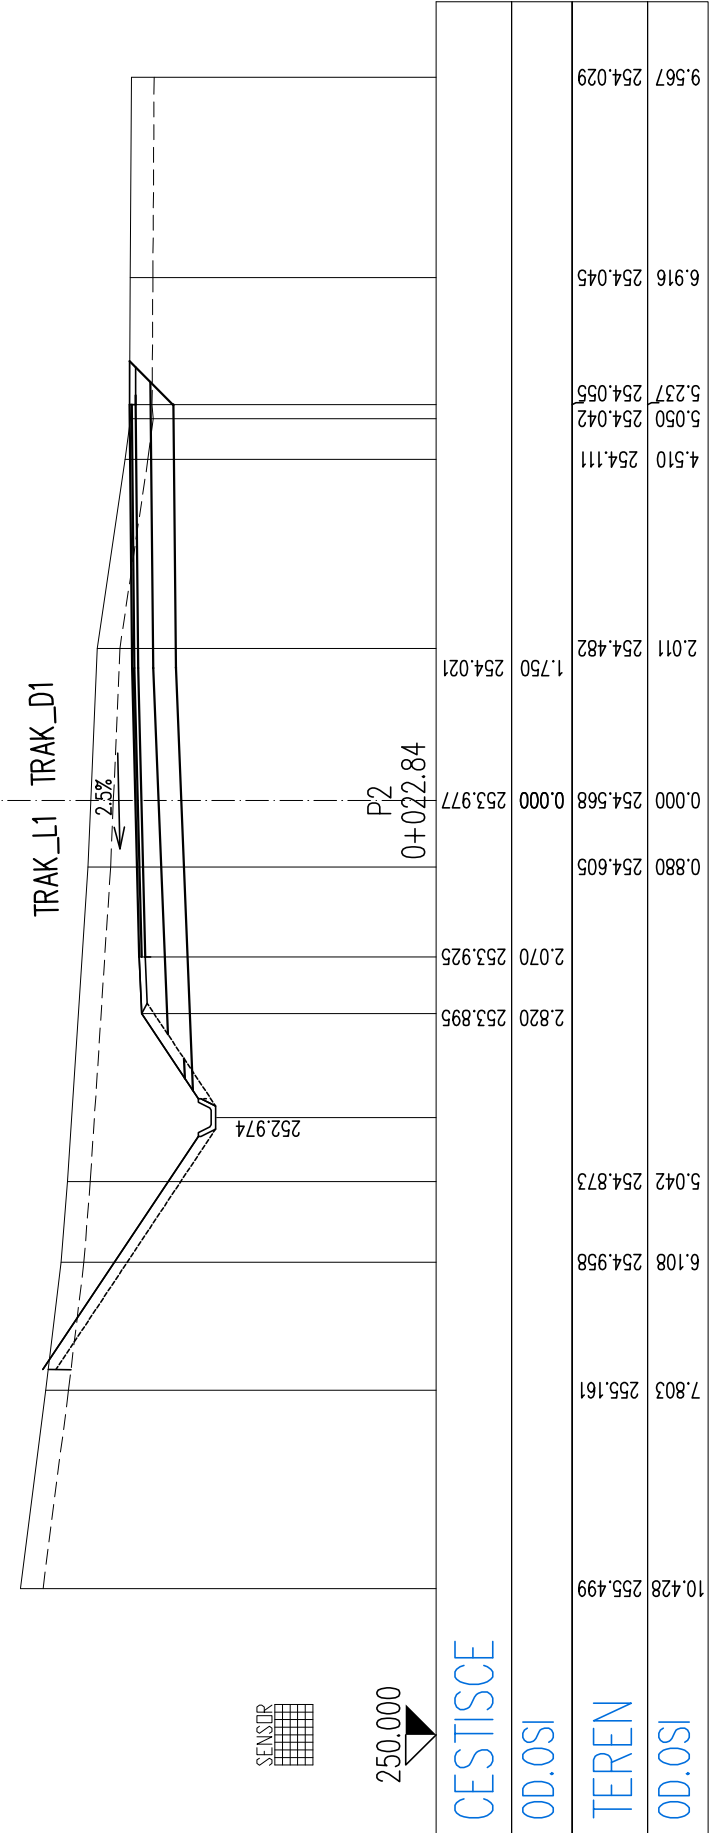


PRÉČNÍ PROFILI PŘEDVIDENÉ LOKALNĚ CESTĚ od P1 do P8

M 1:100

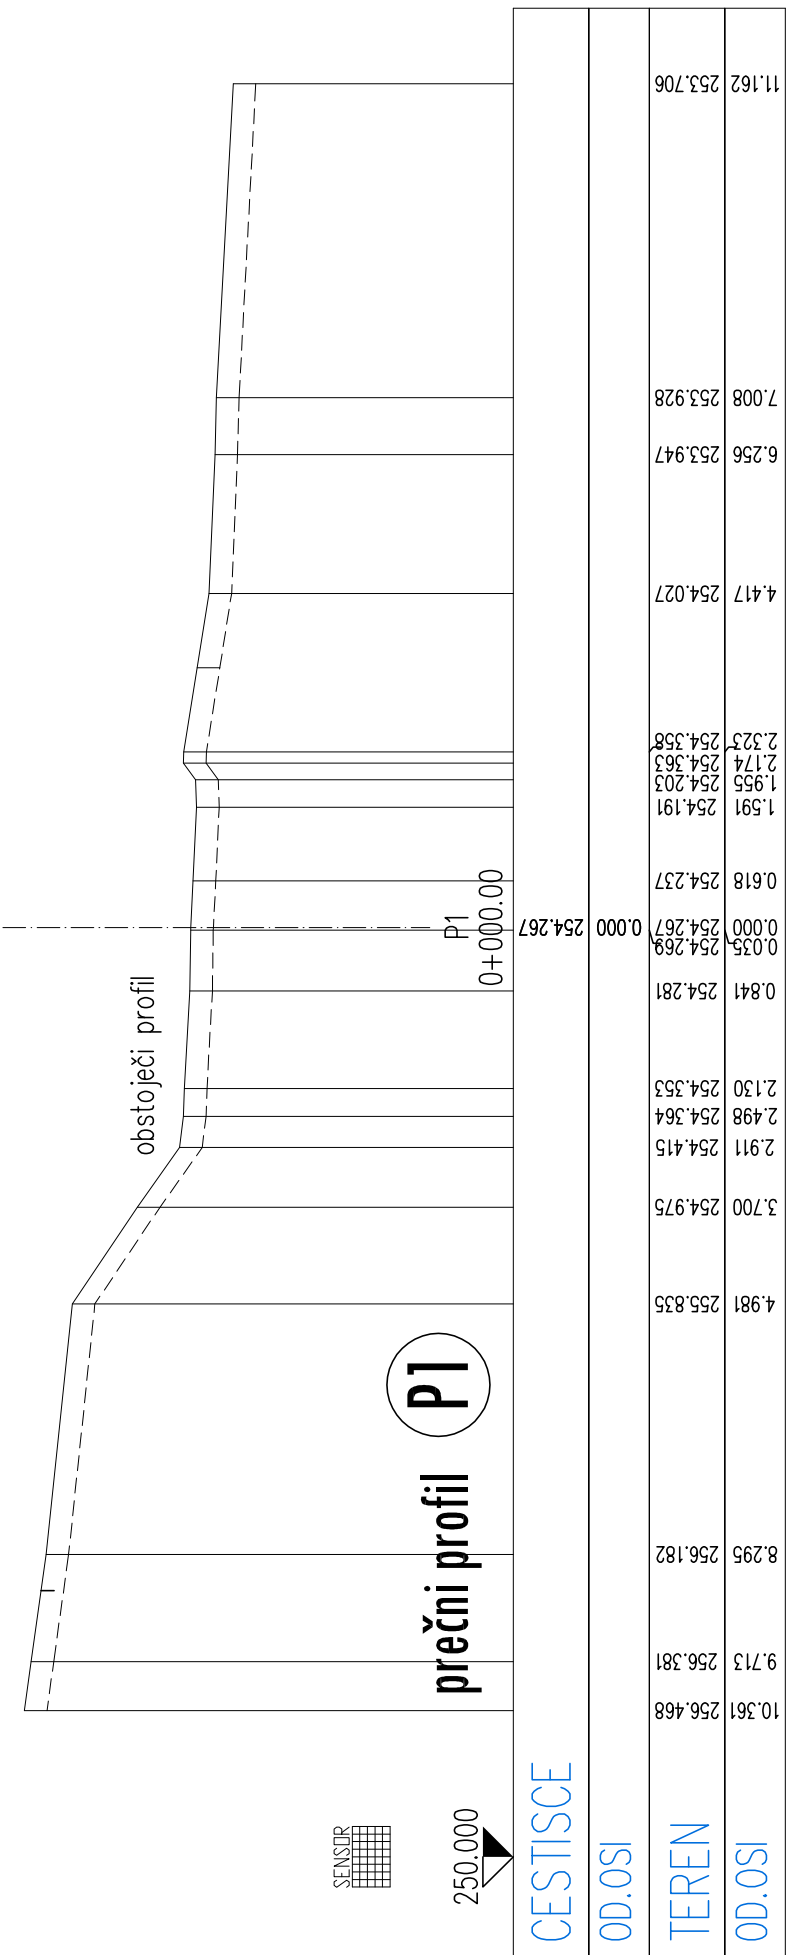

PRESTAVITEV LOKALNE CESTE LC 358021 TRLIČNO - LOG
TER UKINITEV DVEH NEZAVAROVANIH NIVOJSKIH PREHODOV

préřni profili od P1 do P8

M 1:100

[illegible]