
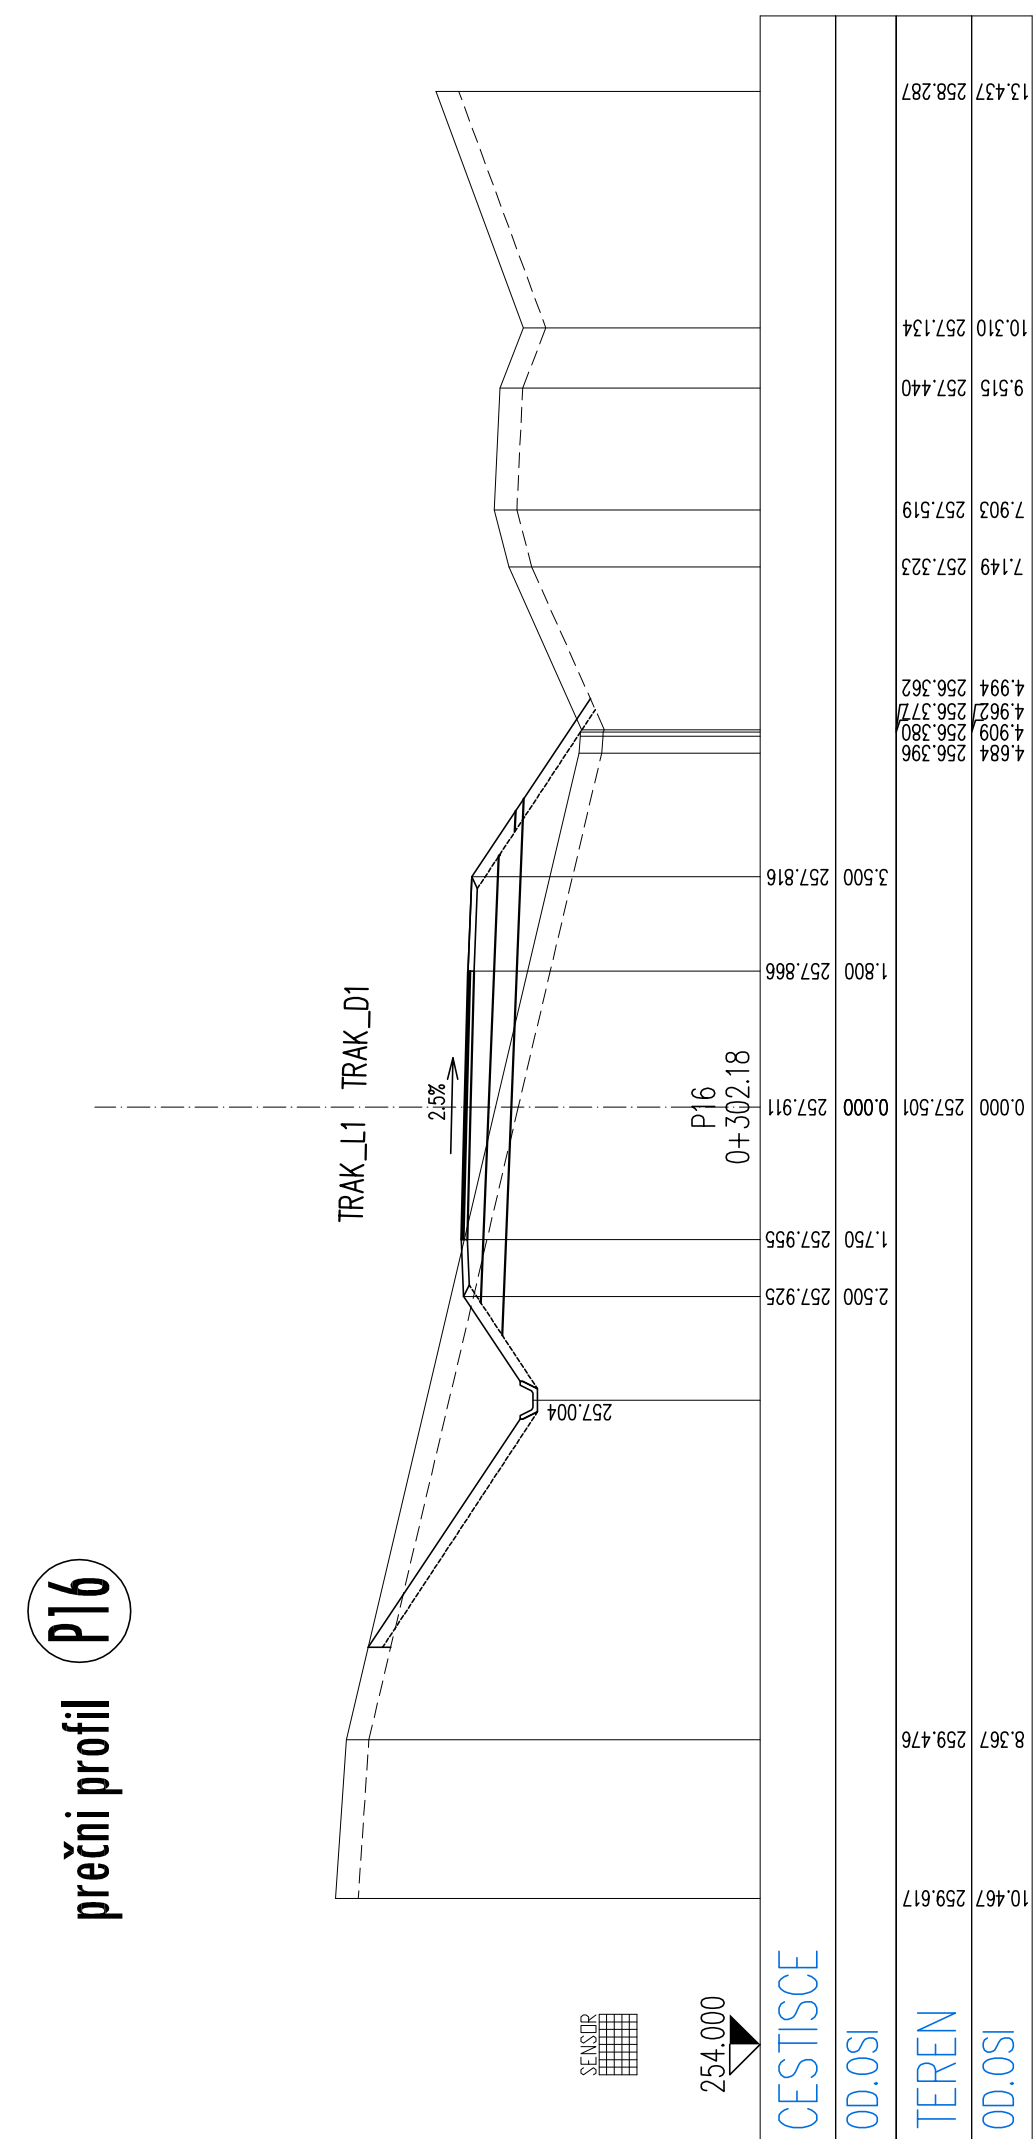
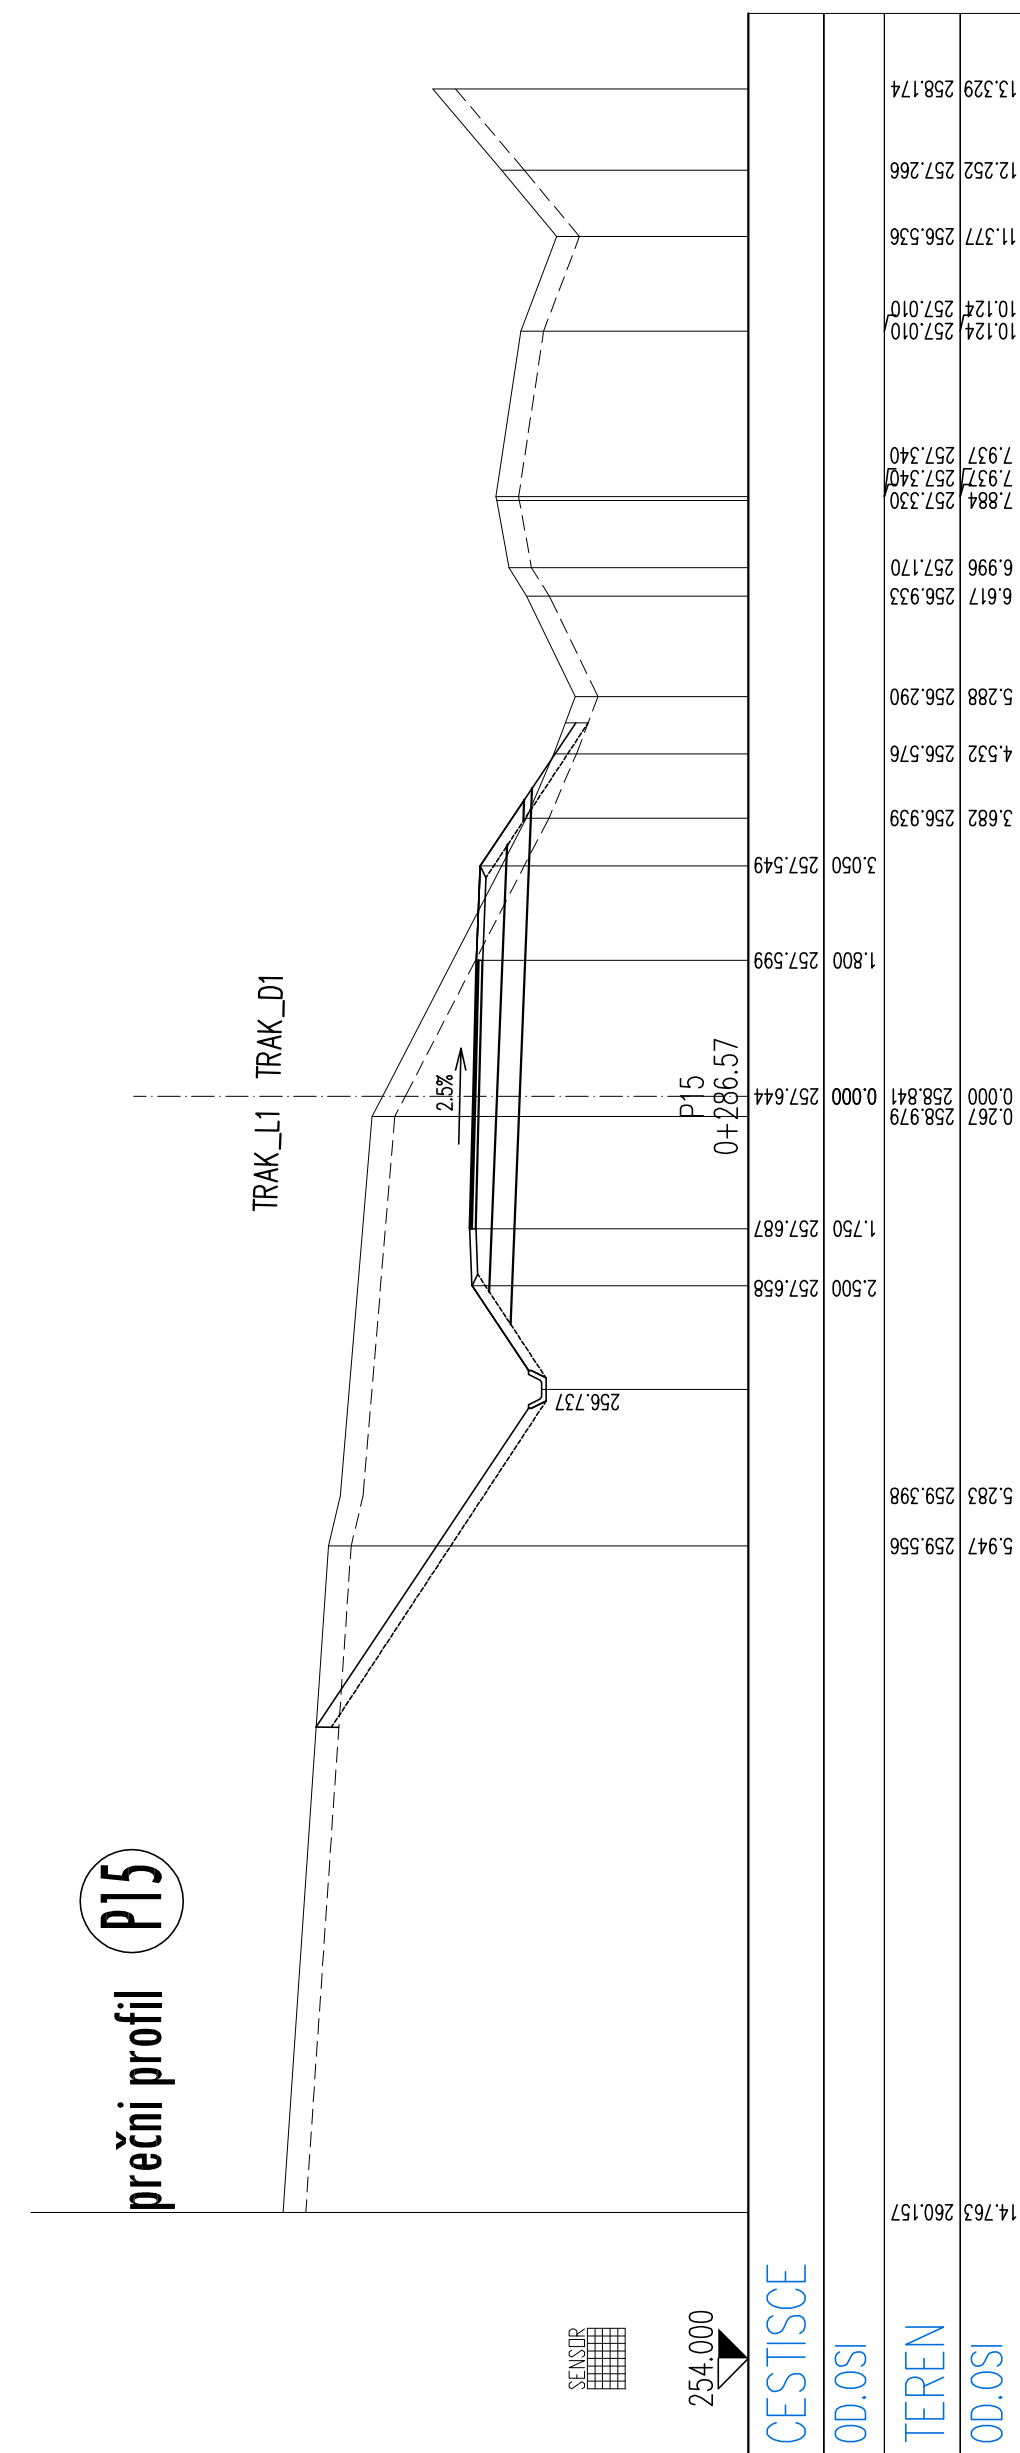
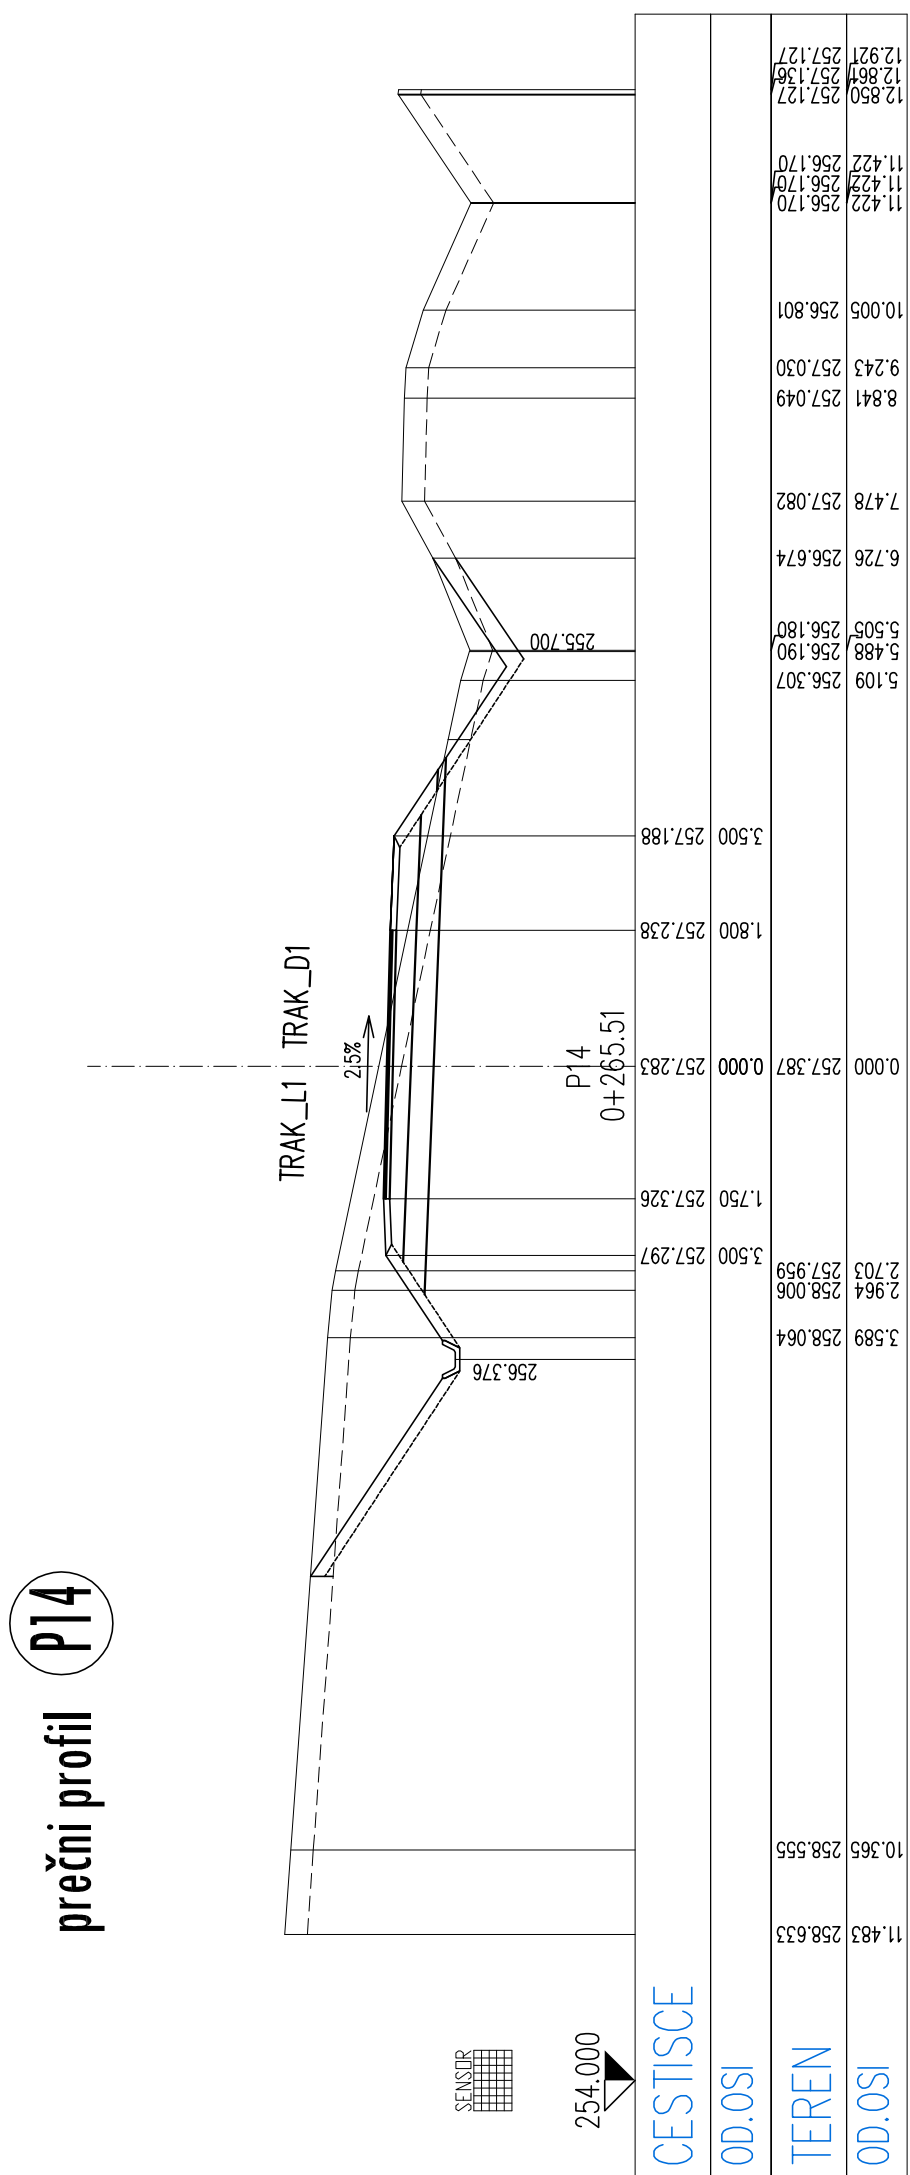
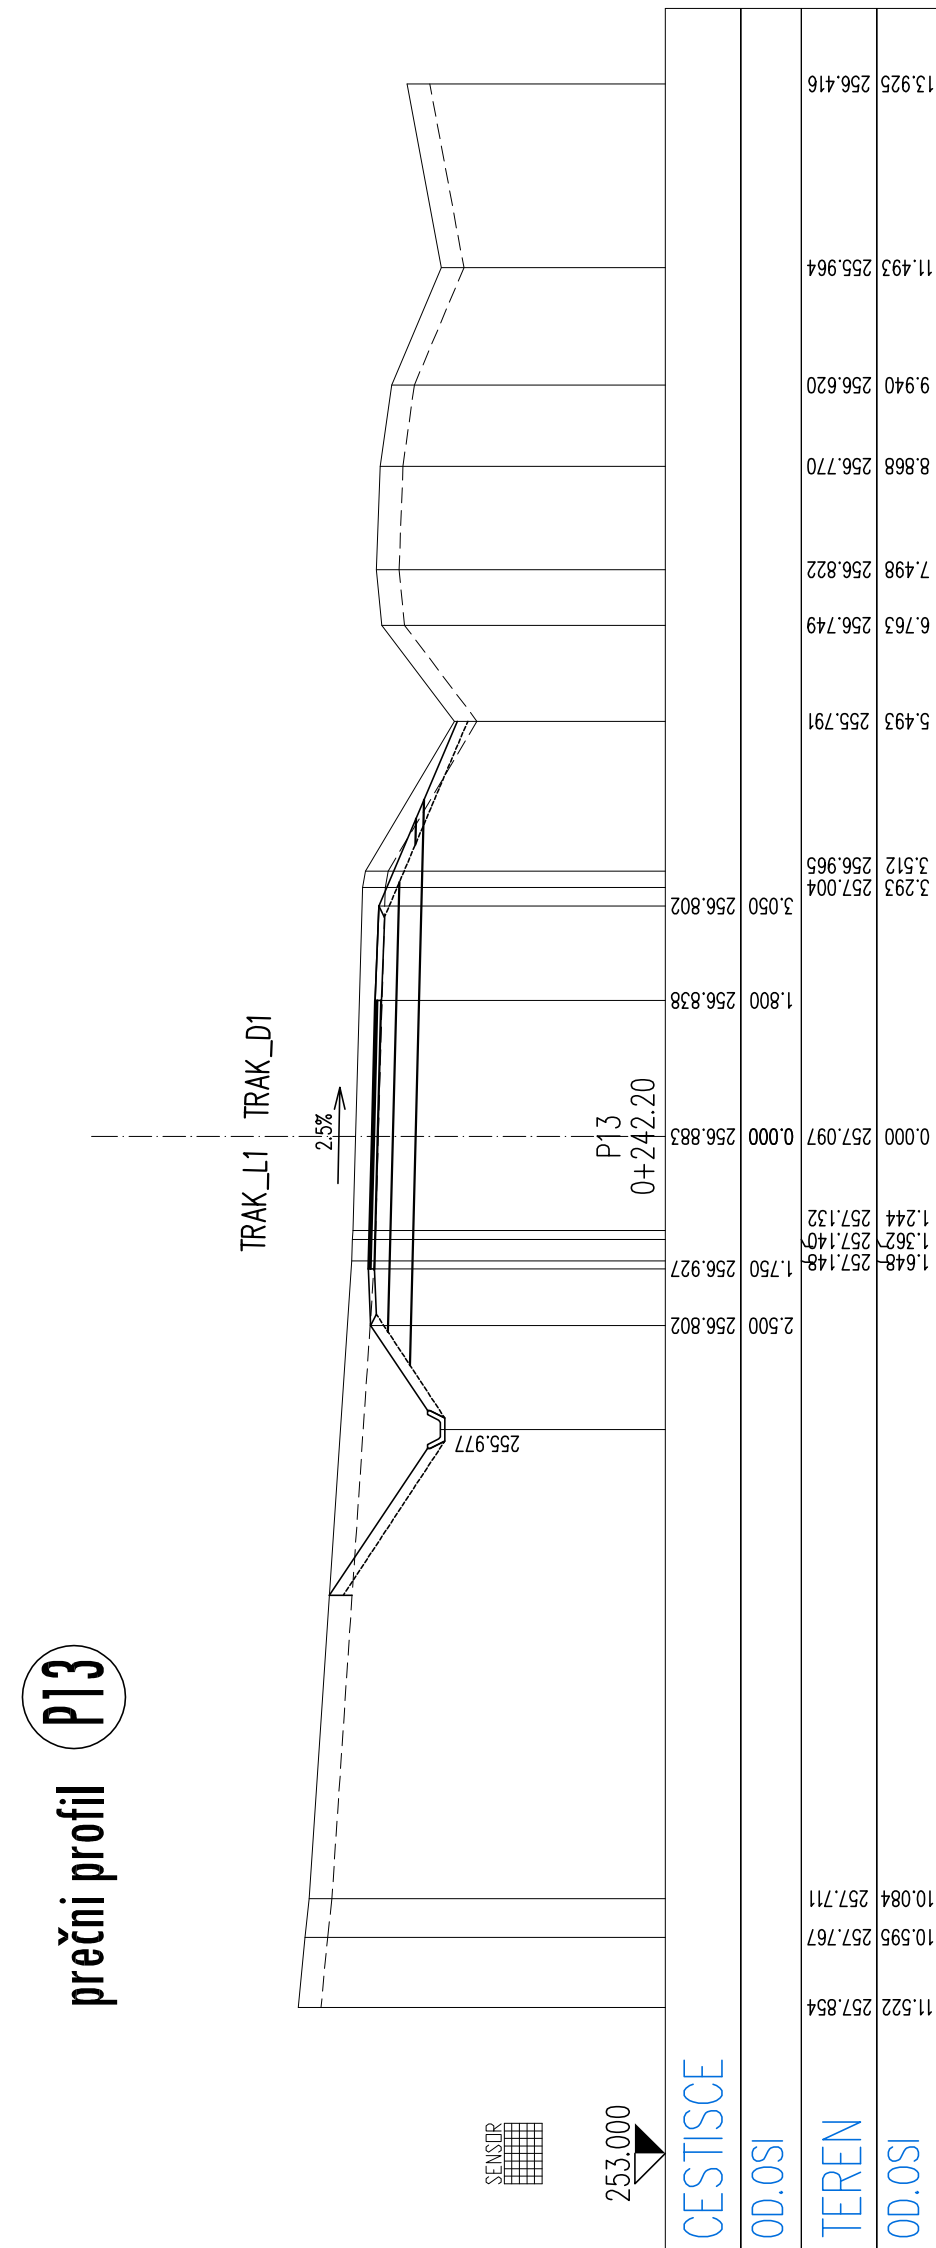


PRŮŘEZNÍ PROFILI PŘEDVIDĚNÉ LOKALNĚ CESTE OD P9 DO P16

M 1:100

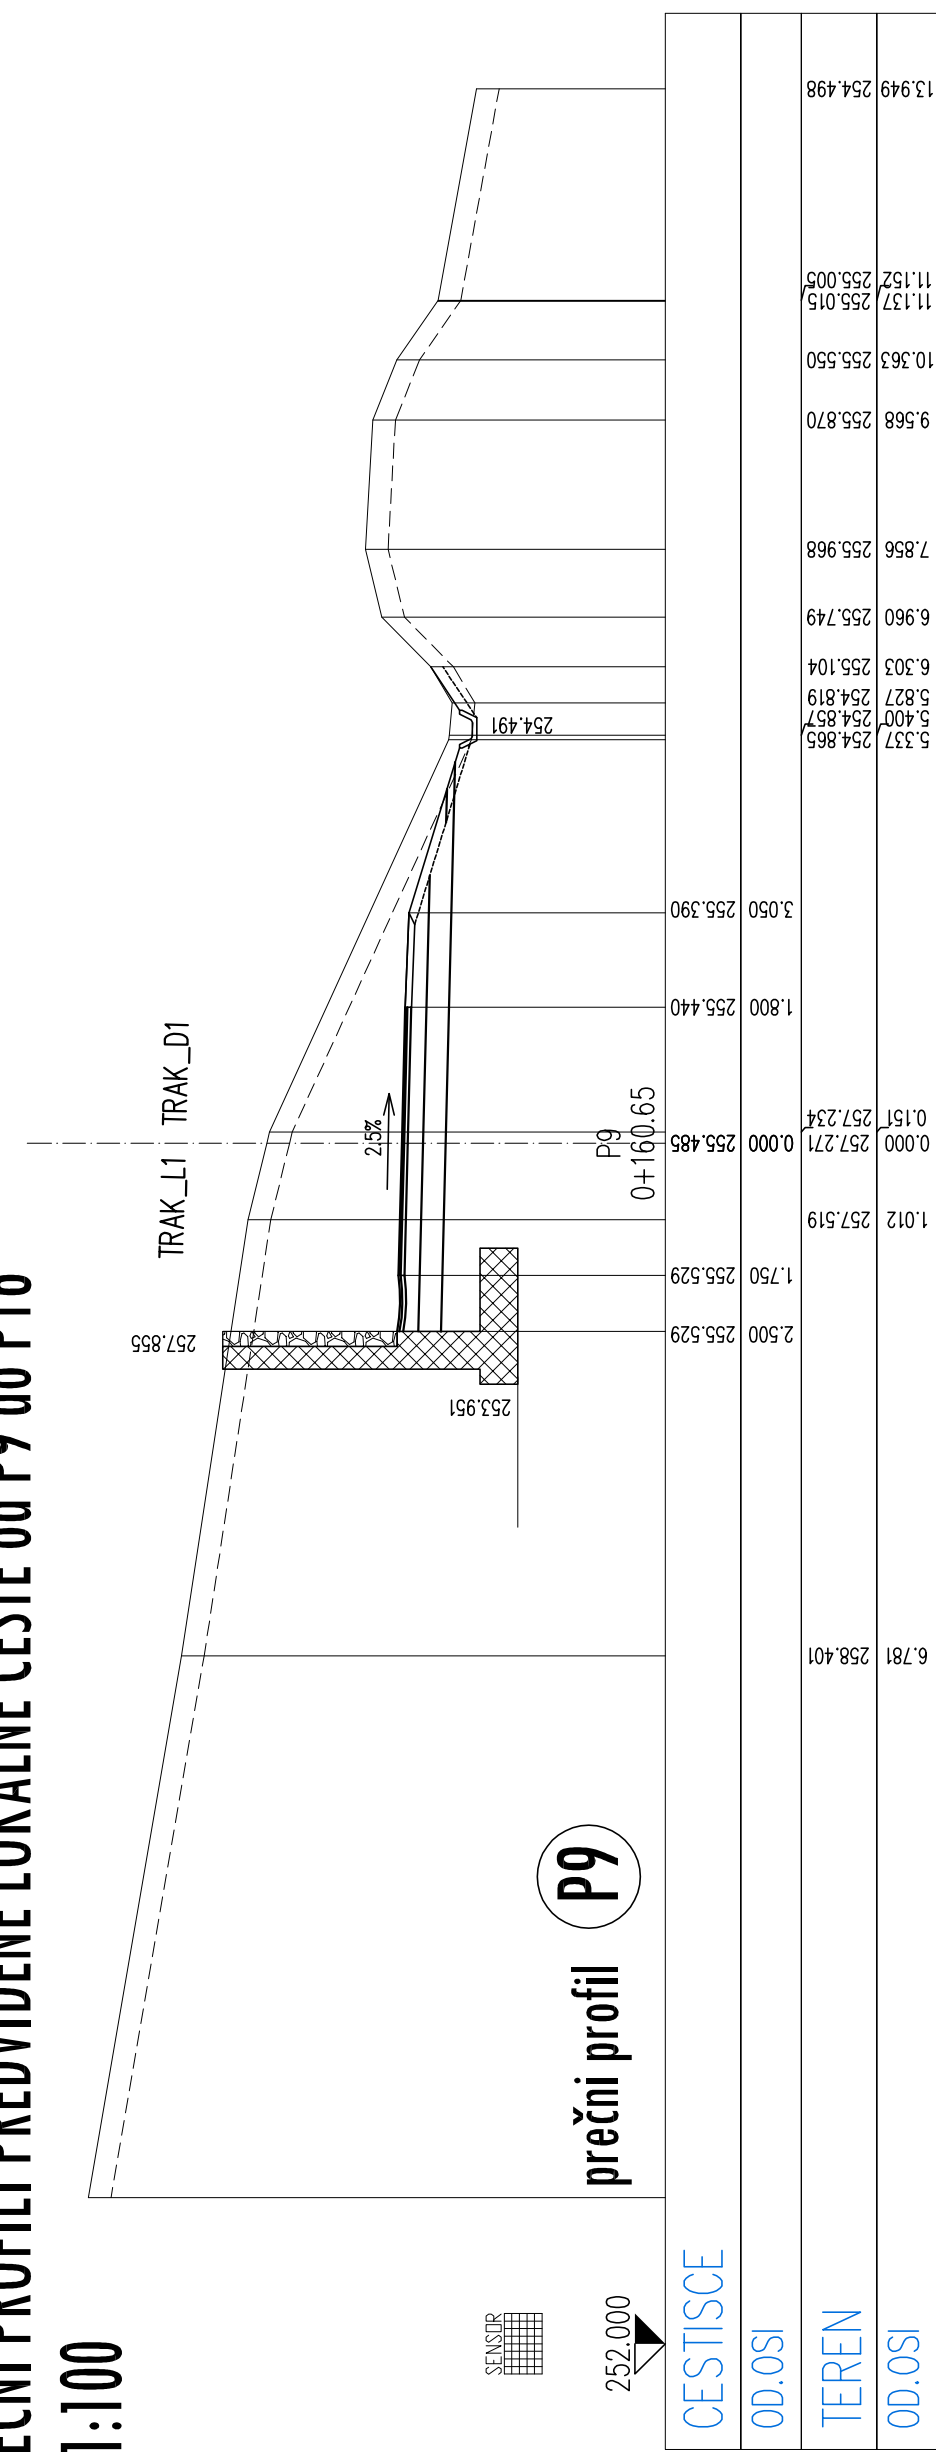

PRESTAVITEV LOKALNE CESTE LC 35021 TRLIČNO - LOG
TER UKINITEV DVEH NEZAVAROVANIH NIVOJSKIH PREHODOV

préčni profili od P9 do P16

M 1:100

[illegible]