
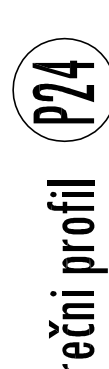


PRÉČNÍ PROFILI od P17 do P24

M 1:100

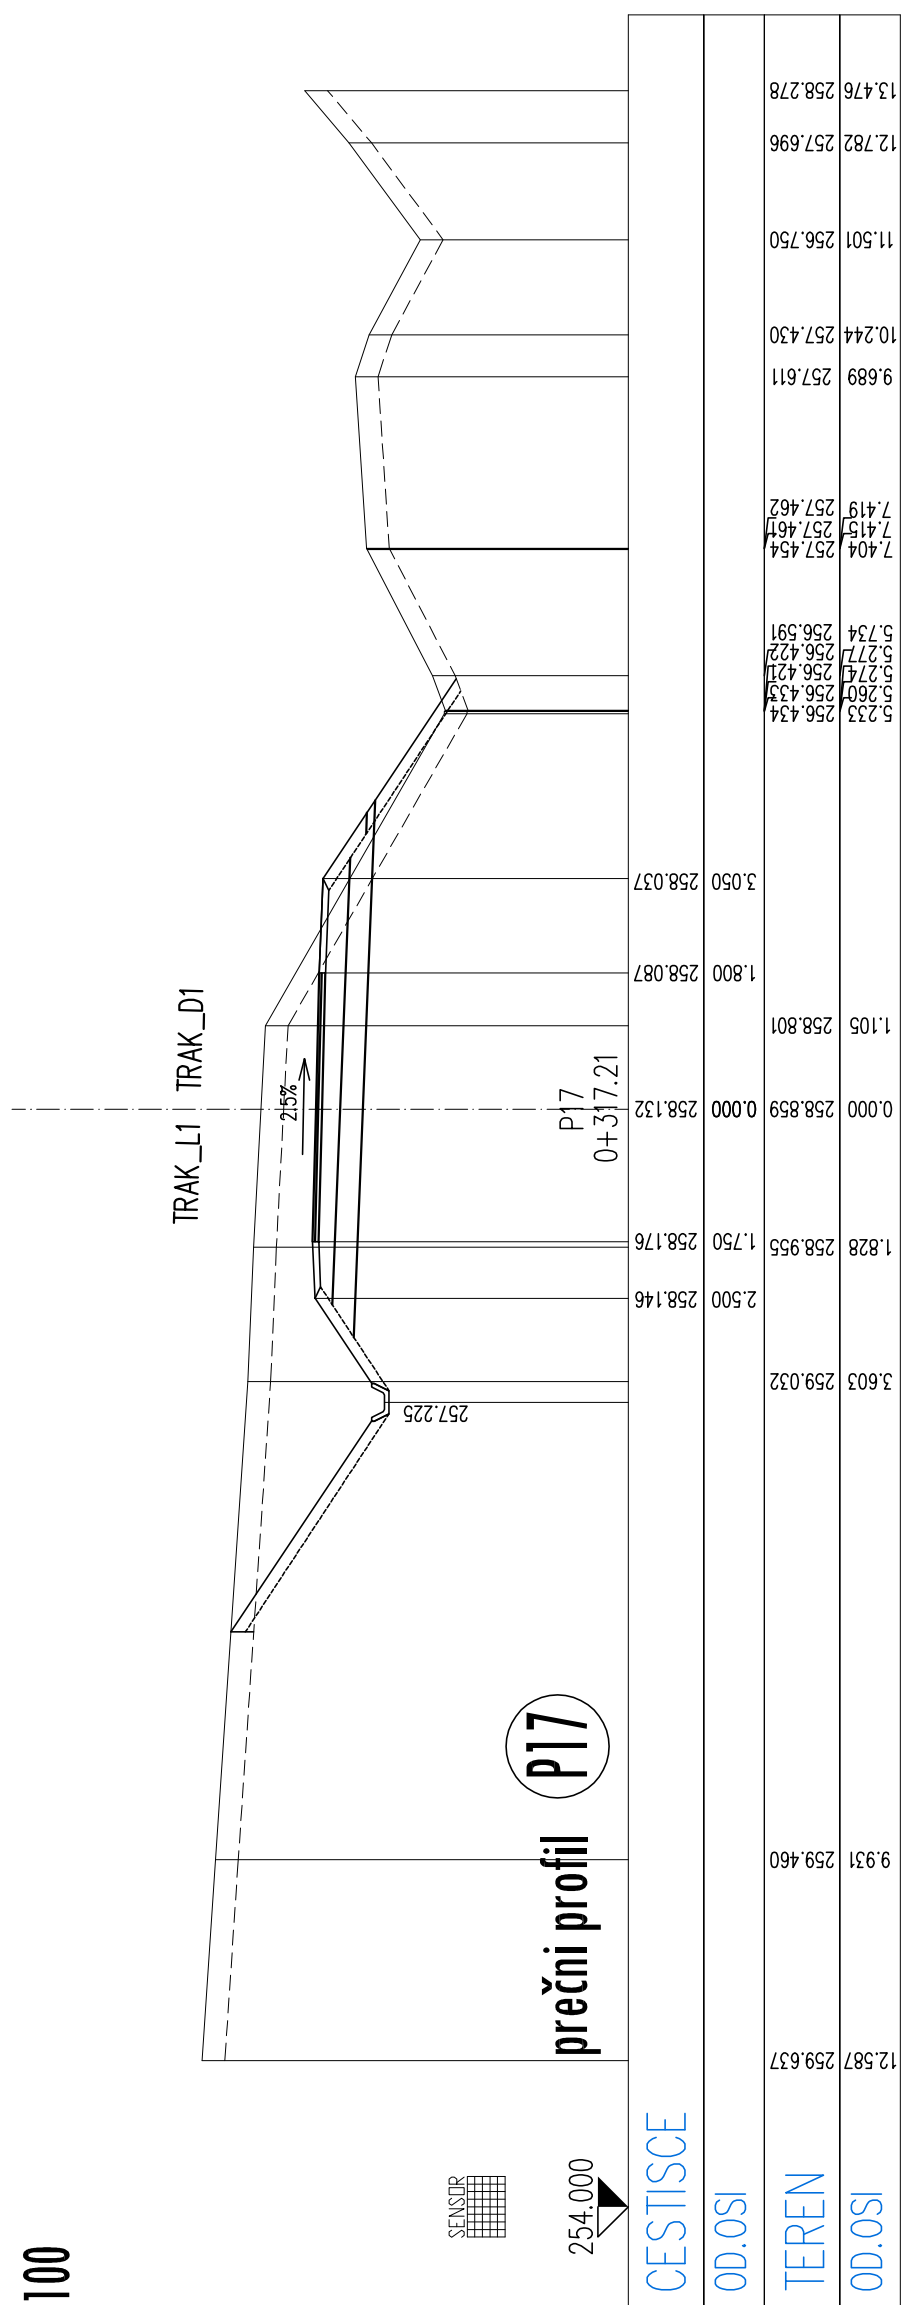

PRESTAVITEV LOKALNE CESTE LC 358021 TRLIČNO - LOG TER UKINITEV DVEH NEZAVAROVANIH NIVOJSKIH PREHODOV

průměrní profili od P17 do P24

M 1:100

[illegible]