
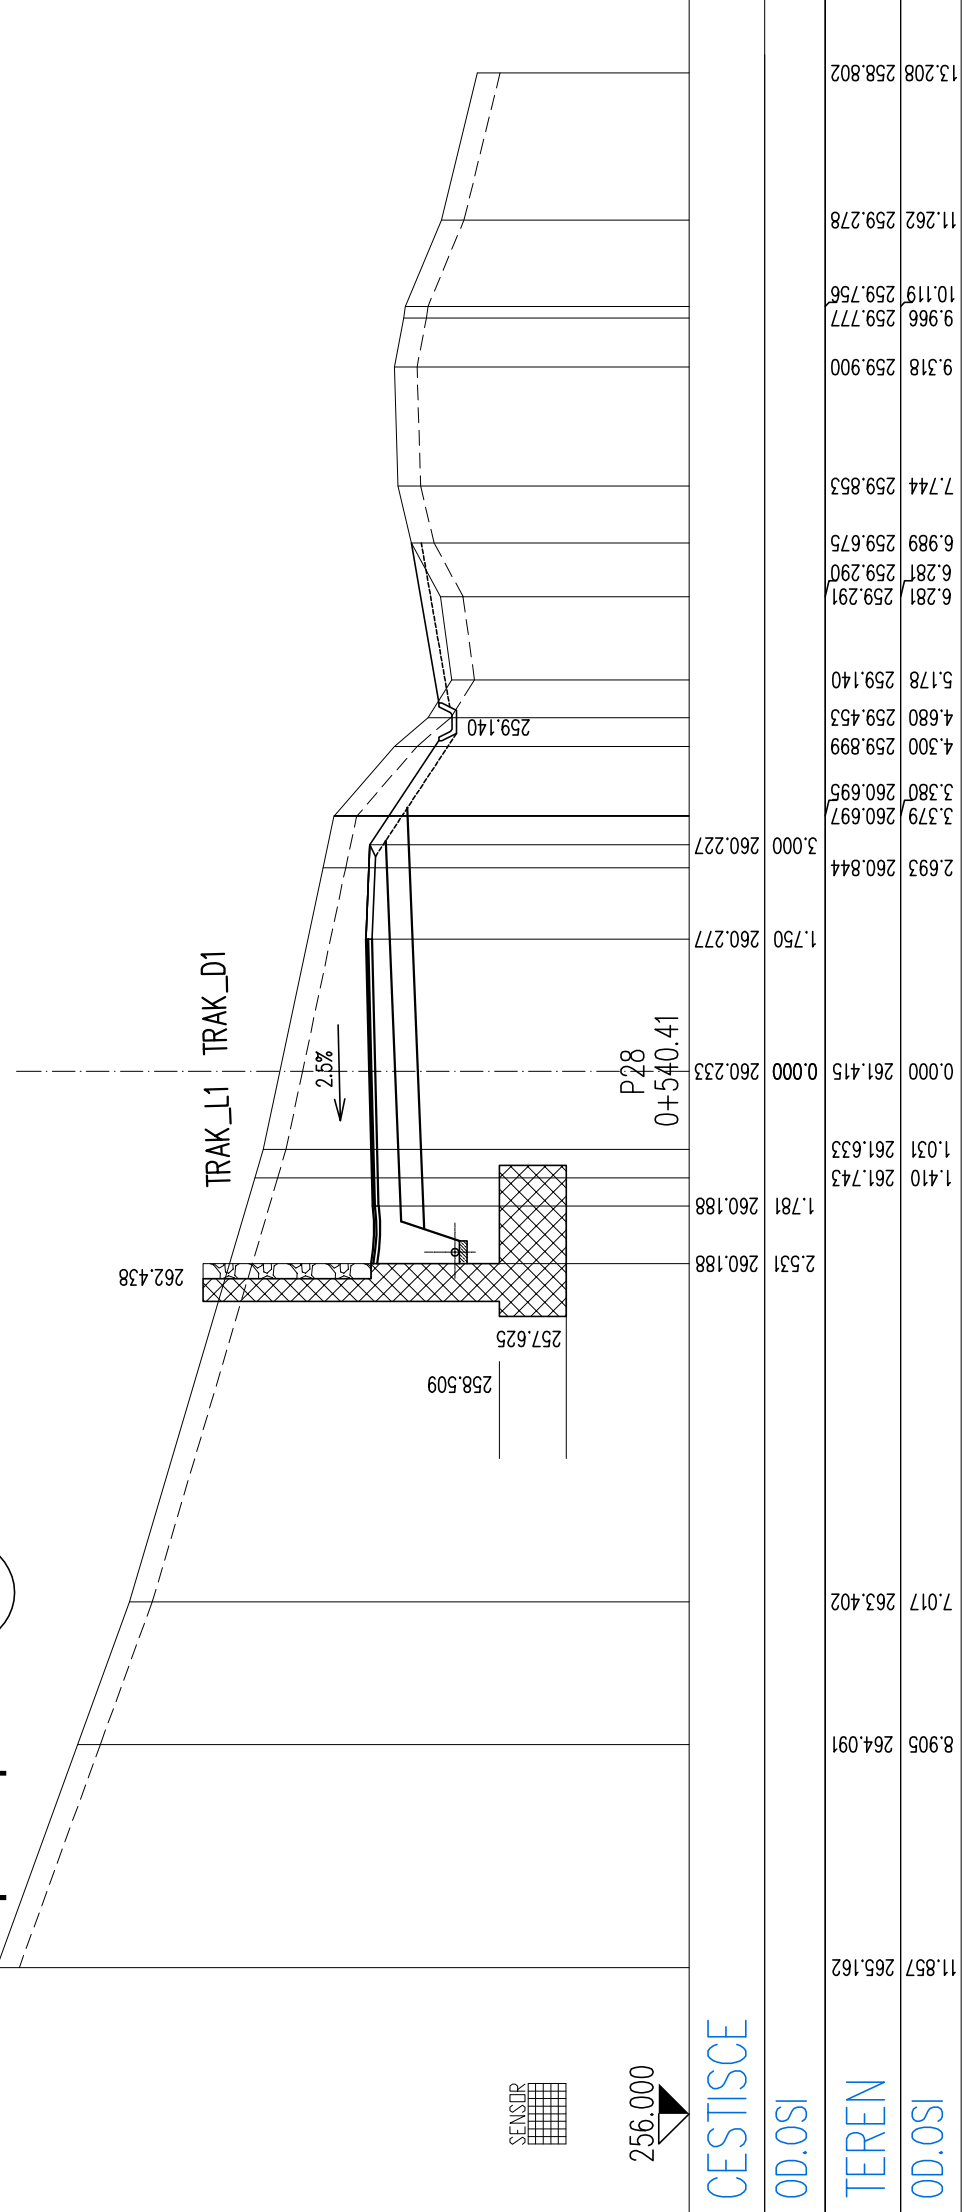
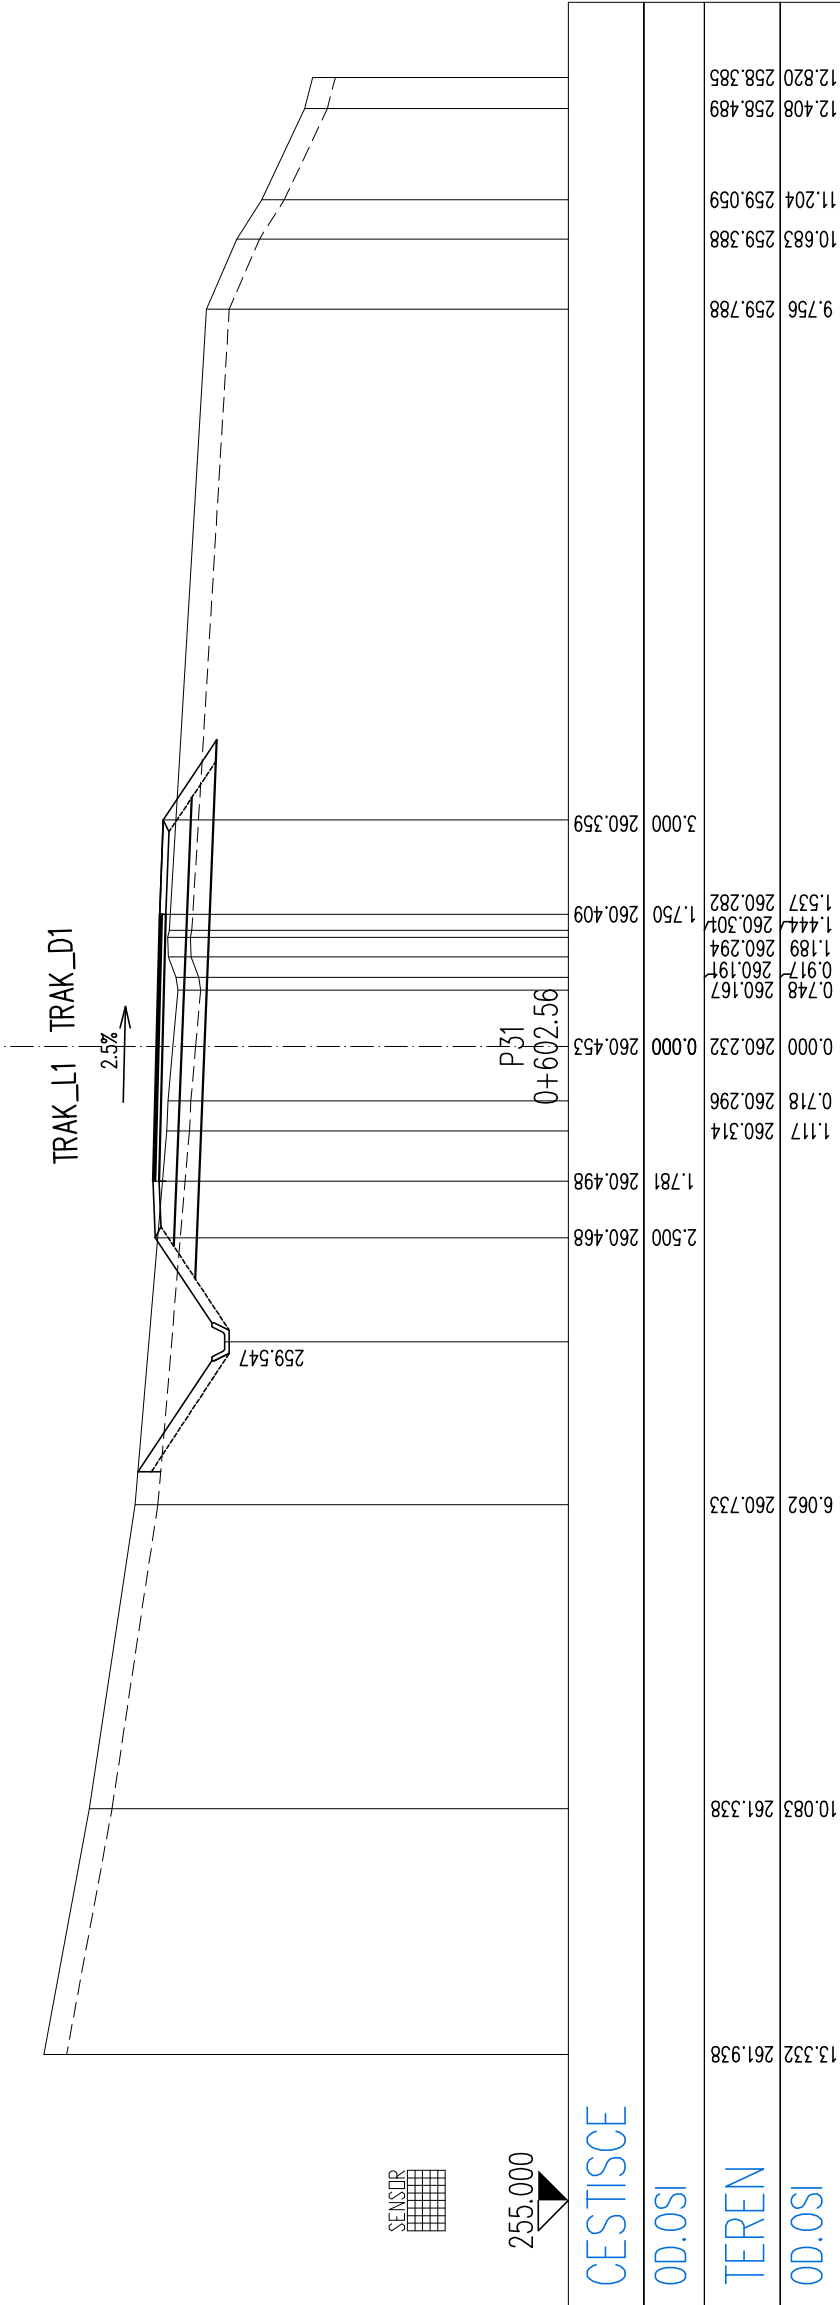
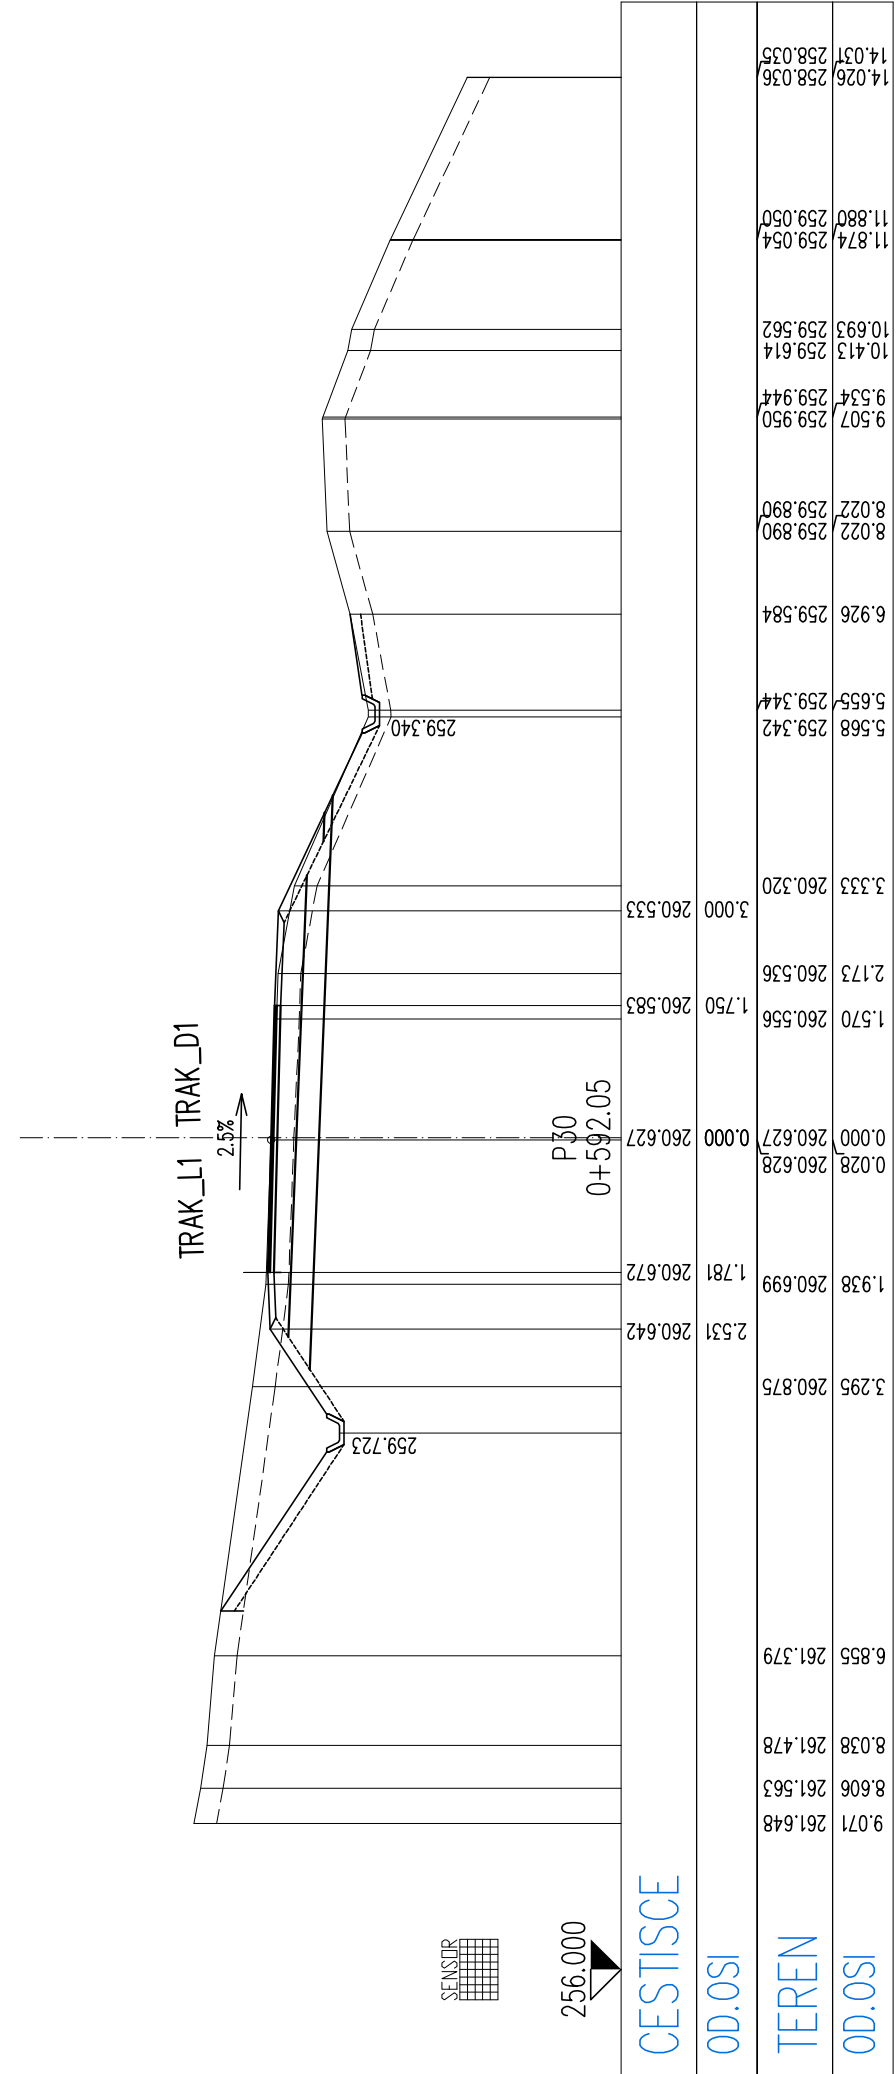
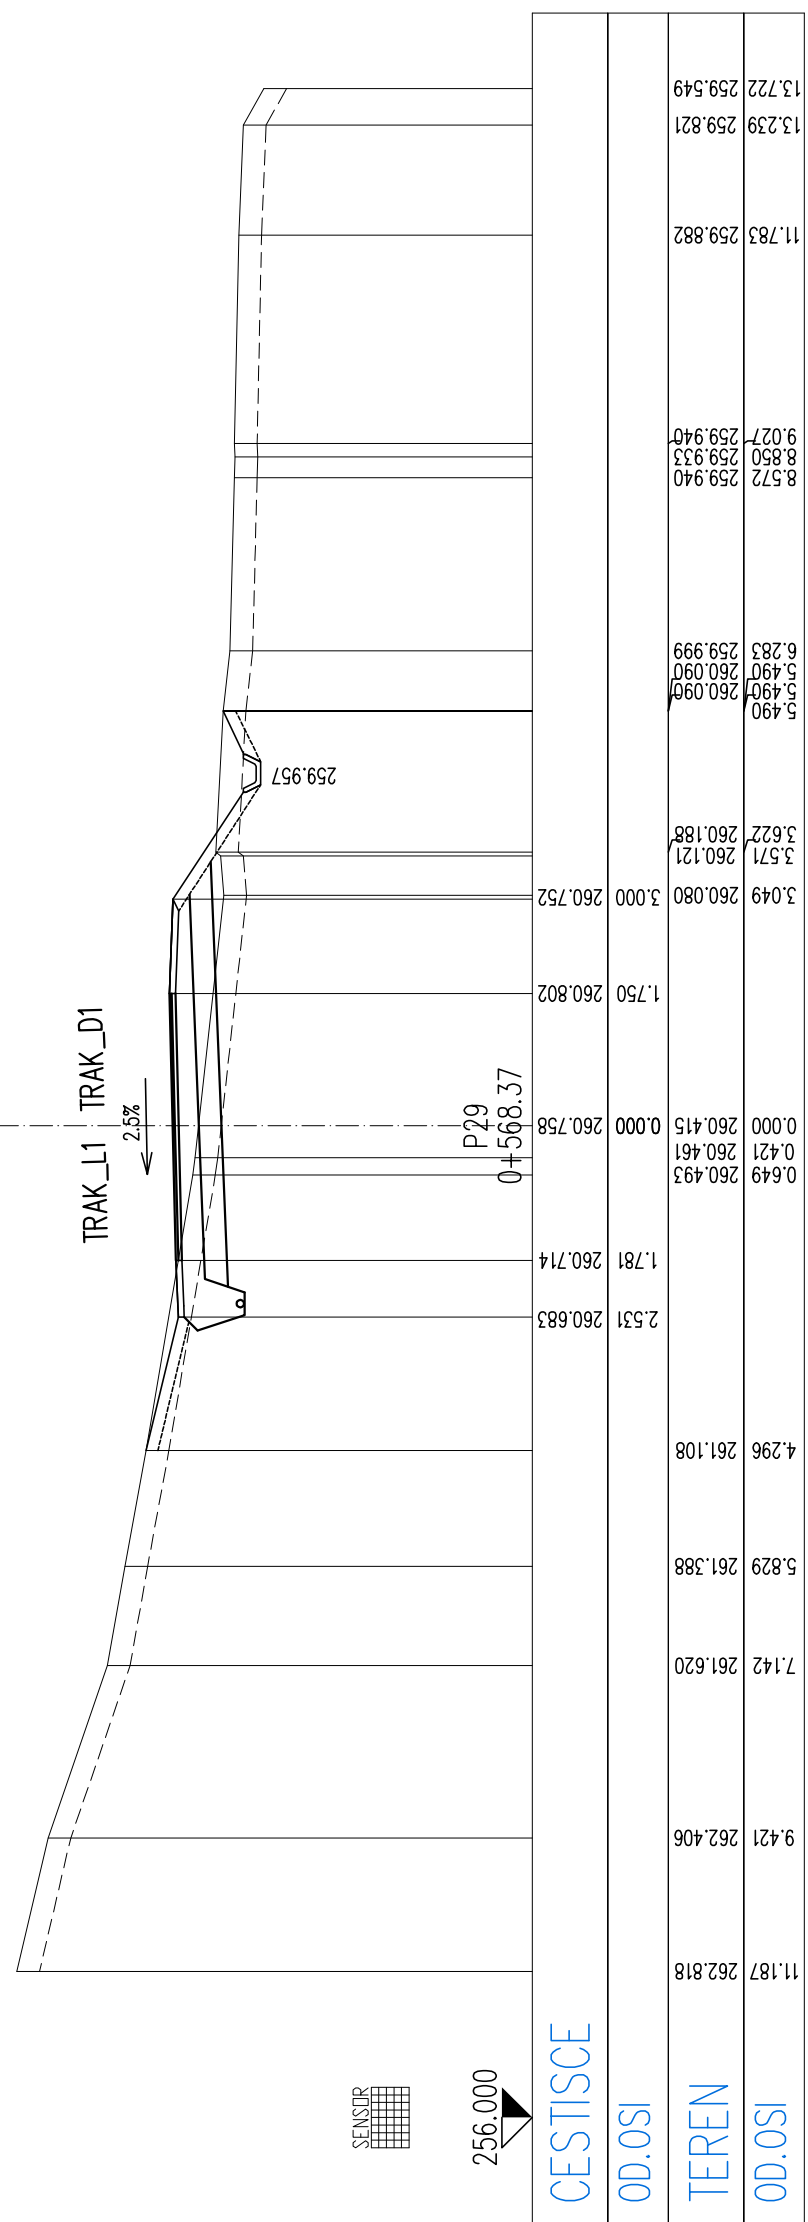
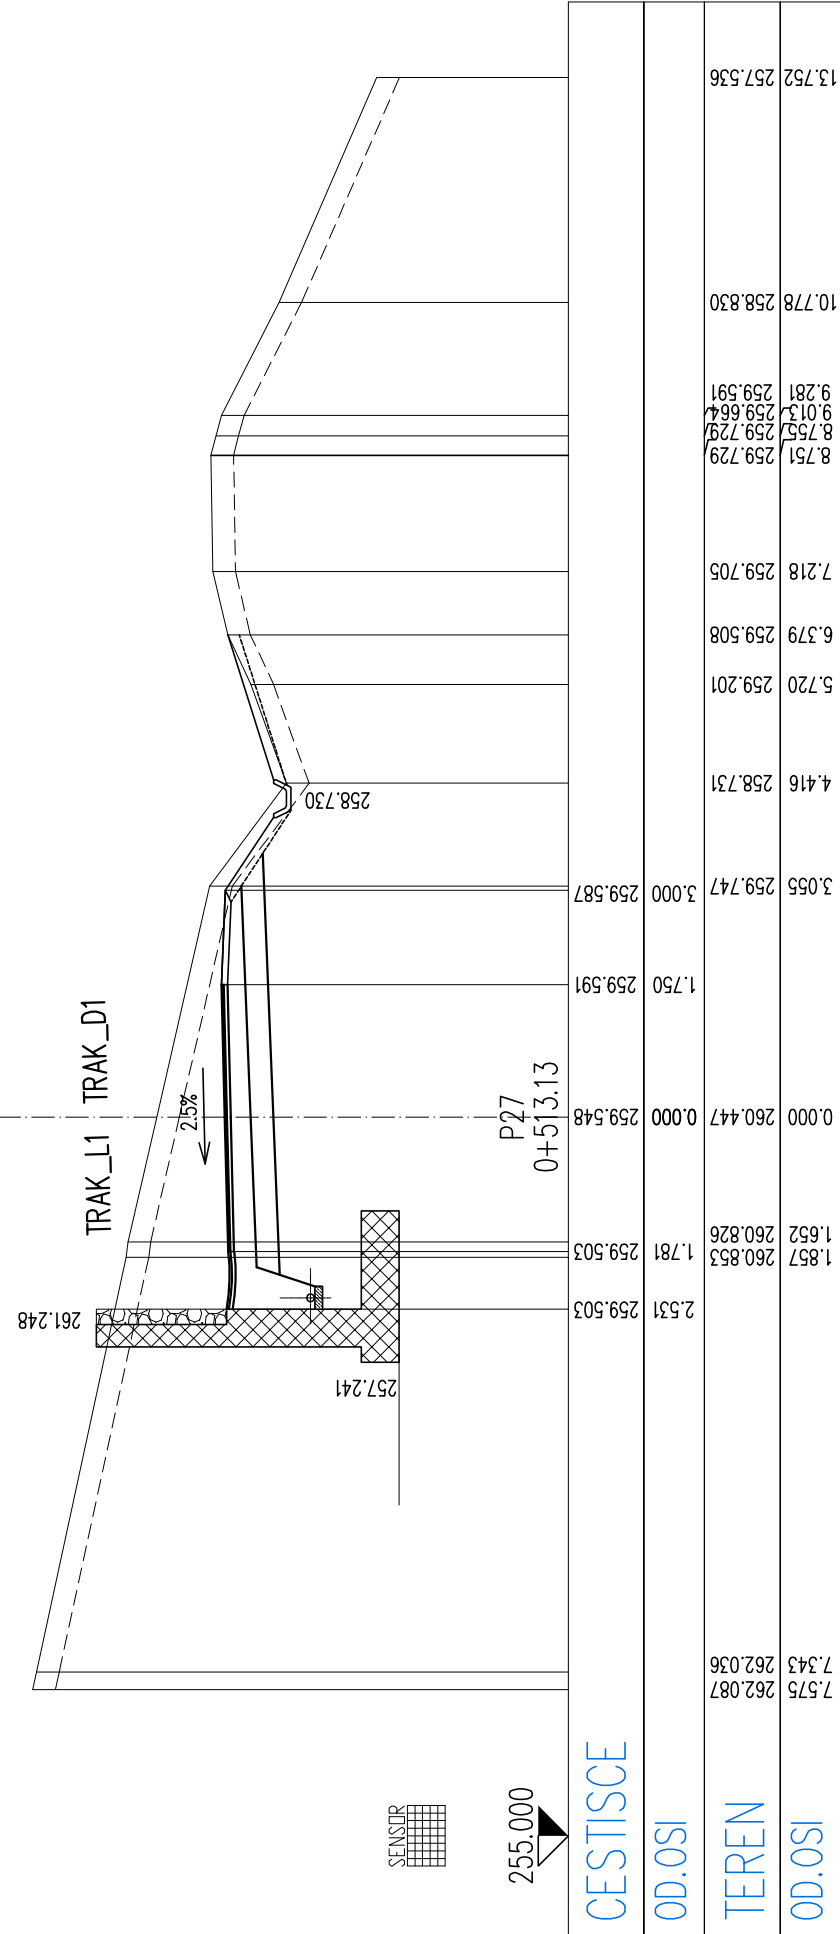
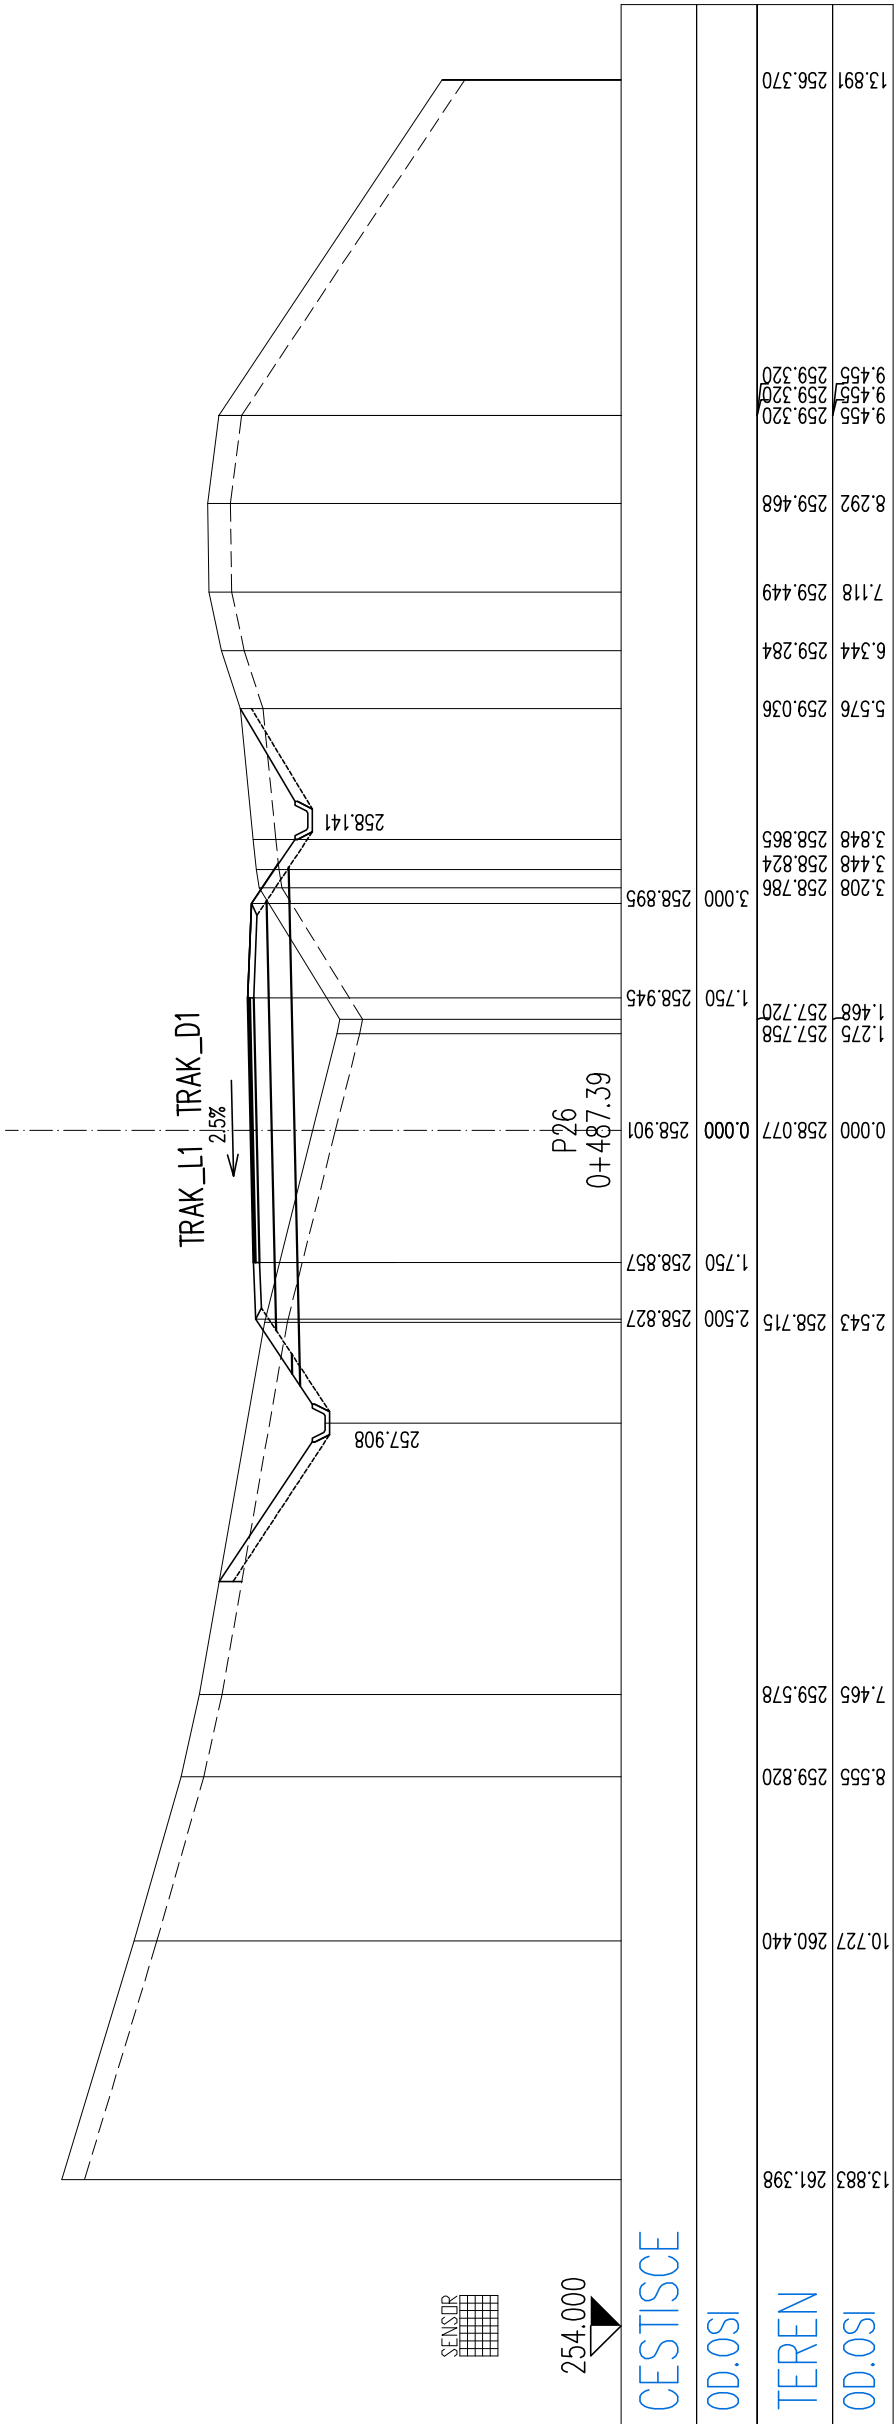


PREČNÍ PROFILI od P25 do P31

M 1:100

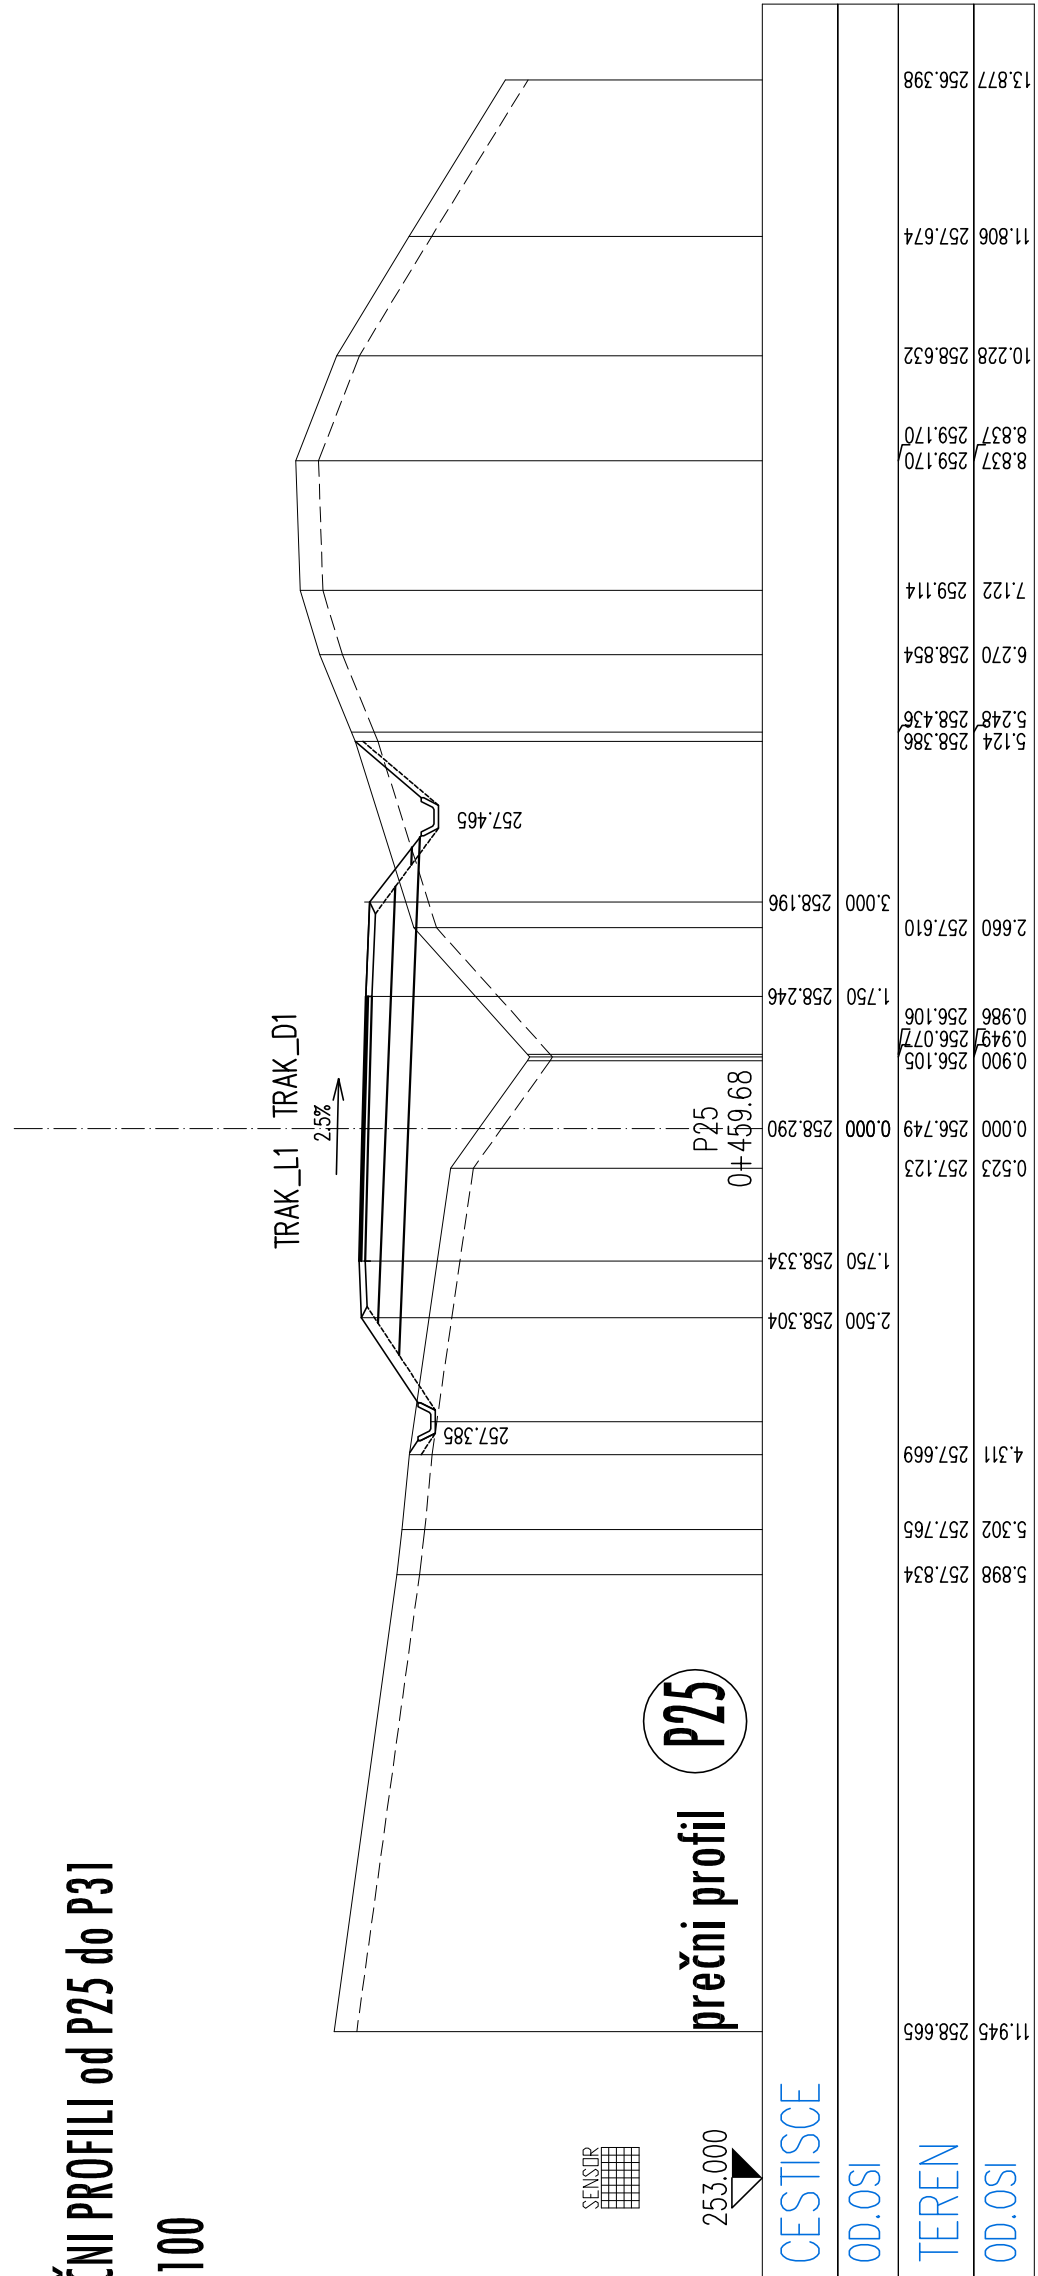

préční profily od P25 do P31

M 1:100

[illegible]