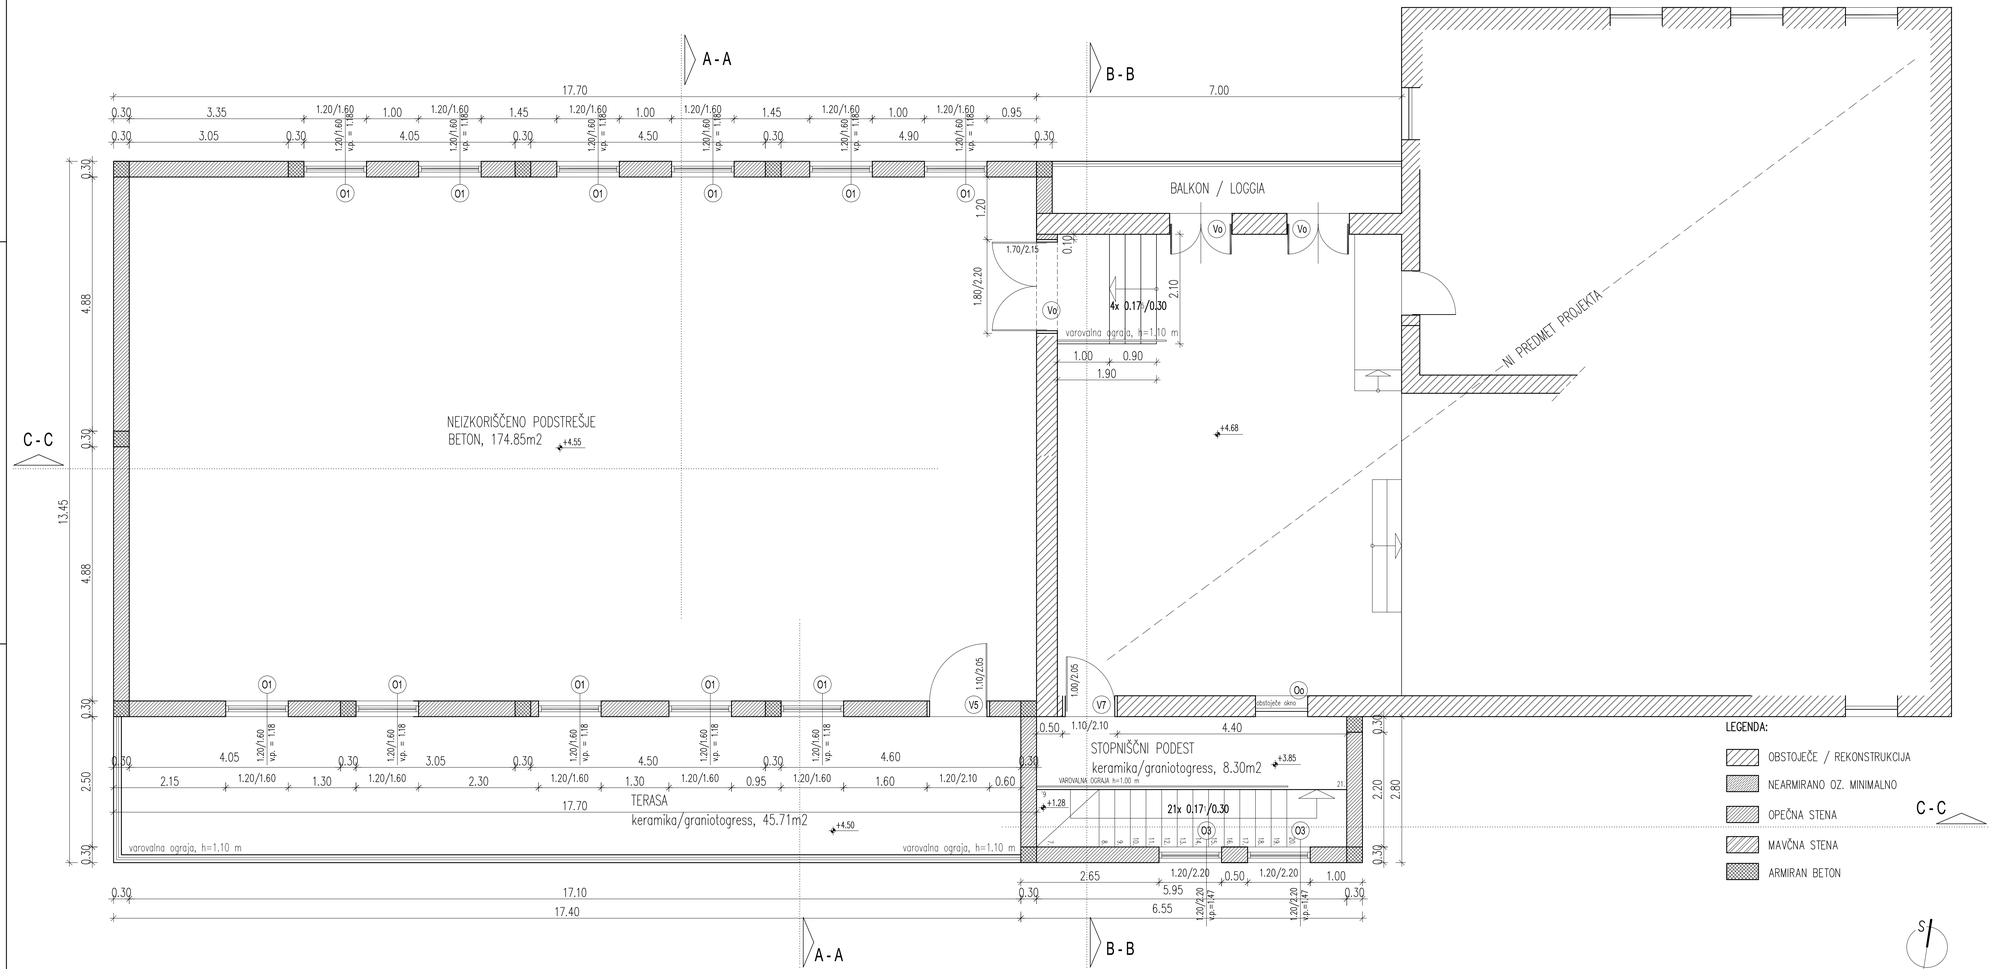

VSE MERE MORA PREVERITI IZVAJALEC, MOREBITNE NESKLADNOSTI MORA SPOROČITI VODSTVU GRADBIŠČA. POLEG TEGA NAČRTA SO OBVEZUJOČI TUDI STATIČNI IZRAČUNI, ARMATURNI NAČRTI, NAČRTI VSEH NAPRAV IN OPREME, IZVEDBENI NAČRTI, KI SO POTRJENI S STRANI ODGOVORNEGA VODJA PROJEKTA. VSE DRUGE NAČRTE JE TREBA S TEM NAČRTOM USKLADITI IN MOREBITNA NESKLADJA SPOROČITI VODSTVU GRADBIŠČA.

VSE MERE, KI SE NANAŠAJO NA PRILAGODITEV NOVEGA OBJEKTA NA OBSTOJEČI OBJEKT JE TREBA USKLAJEVATI NA MESTU SAMEM ZS PRISOTNOSTJO ODGOVORNEGA VODJO PROJEKTA. VIŠINE OBSTOJEČEGA OBJEKTA JE PREDHODNO DETAJLNO PREVERITI IN NOVOGRADNJO V PRIMERU NESKLADJA USTREZNO PRILAGODITI NA MESTU GRADNJE.

ZA MOREBITNE SPREMEMBE PROJEKTA IN ZA VSE IZVEDBENE NAČRTE S STRANI IZVAJALCA JE POTREBNO PISNO SOGLASJE ODGOVORNEGA VODJA PROJEKTA. IZVAJALEC JE DOLŽAN UPOŠTEVATI TEKSTUALNE IN GRAFIČNE DELE PROJEKTA ISTOČASNO.

BTi d.o.o., Rogaška Slatina
Vid Ivanuševa 13, 3250 Rogaška Slatina
tel.: 03/5813-534, 5816-854, mob.: 041 / 654-636

Investitor: OBČINA ROGATEC
Pot k ribniku 4
3252 Rogatec

Naziv objekta/lokacija:
GRADNJA GARAŽNE STAVBE
- PRIZIDEK K OBSTOJEČEMU OBJEKTU, ROGATEC

Ime:		Št. IZ.:	Podpis:
OVP:	BORIS DRAŠKOVIČ, grad. teh.	A-9136	
OP:	BORIS DRAŠKOVIČ, grad. teh.	A-9136	
Izdelal:	BORIS DRAŠKOVIČ, grad. teh.	A-9136	

Vsebina/naslov risbe:
TLORIS NADSTROPJA

Mapa: **TEHNIČNI PRIKAZI**

Vrsta projektne dokumentacije:	**PZI**	Št. proj.:	**30/19**
Za gradnjo:	**- PRIZIDAVA**	Merilo:	**1:50**
Št. načrta:	**1.0**	Št. lista:	**1.3**
Datum:	junij / 2020		