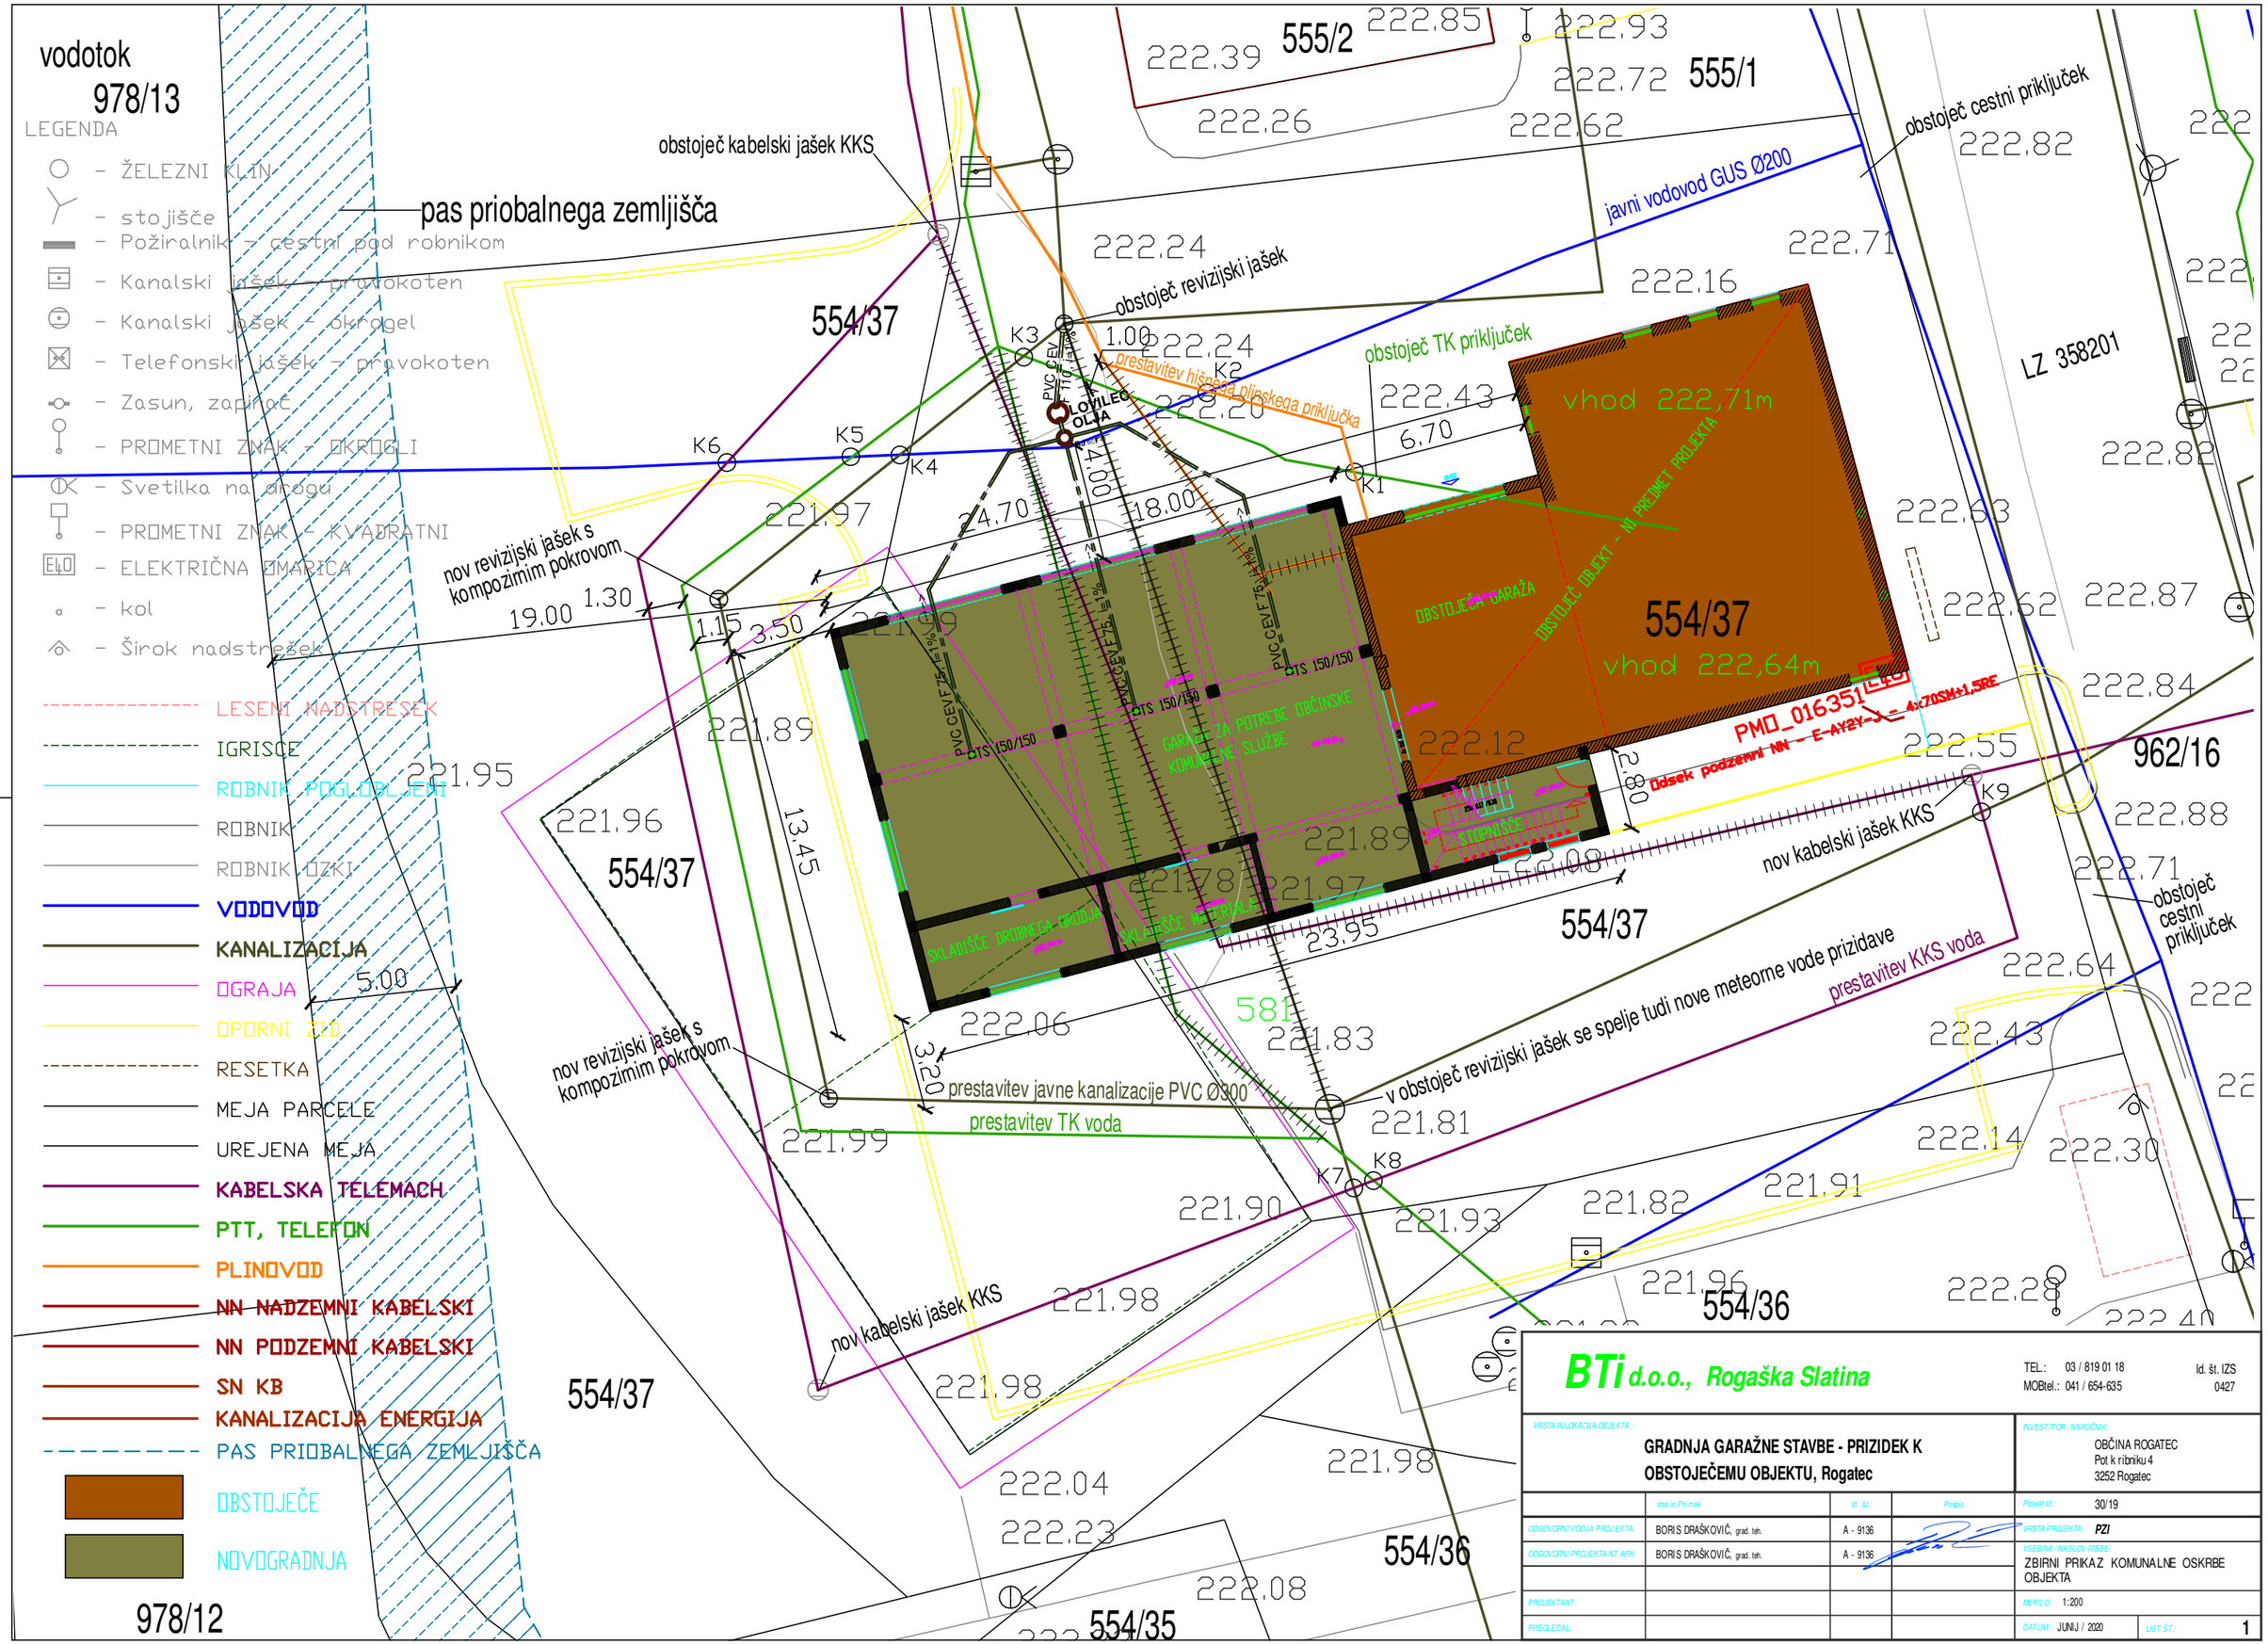
vodotok
978/13
LEGENDA
- ŽELEZNI KLIN
- stojišče
- Požiralnik - cestni pod robnikom
- Kanalski jašek - pravokoten
- Kanalski jašek - okrogel
- Telefonski jašek - pravokoten
- Zasun, zapirač
- PROMETNI ZNAK - OKROGLI
- Svetilka na drogu
- PROMETNI ZNAK - KVADRATNI
- ELEKTRIČNA ZMARICA
- kol
- Širok nadstrešek
LESENI NADSTREŠEK
IGRIŠČE
ROBNIK POGLOBLJENI
ROBNIK
ROBNIK UZKI
VODOVOD
KANALIZACIJA
OGRAJA
OPORNI ZID
RESETKA
MEJA PARCELE
UREJENA MEJA
KABELSKA TELEMACH
PTT, TELEFON
PLINOVOD
NN NADZEMNI KABELSKI
NN PODZEMNI KABELSKI
SN KB
KANALIZACIJA ENERGIJA
PAS PRIOBALNEGA ZEMLJIŠČA
OBSTOJEČE
NOVOGRADNJA
978/12
pas priobalnega zemljišča
obstoječ kabelski jašek KKS
555/2
555/1
554/37
554/36
554/35
962/16
LZ 358201
javni vodovod GUS Ø200
obstoječ cestni priključek
obstoječ revizijski jašek
obstoječ TK priključek
prestavitev hišnega plinskega priključka
nov revizijski jašek s kompozitnim pokrovom
vhod 222,71m
vhod 222,64m
PMO_016351
Ddsek podzemni NN - E-AYZY-J - 4x70SM+1,5RE
nov kabelski jašek KKS
prestavitev KKS voda
v obstoječ revizijski jašek se spelje tudi nove meteorne vode prizidave
prestavitev javne kanalizacije PVC Ø300
prestavitev TK voda
PVC CEV F75
DTS 150/150
LOVILEC OLJA
581
K1
K2
K3
K4
K5
K6
K7
K8
K9
222.39
222.85
222.93
222.72
222.26
222.62
222.82
222.24
222.71
222.16
222.43
222.20
222.63
222.87
222.62
222.84
222.55
222.12
222.88
222.71
222.64
222.43
222.14
222.30
222.28
221.97
221.89
221.95
221.96
221.78
221.97
221.83
221.81
221.99
221.90
221.93
221.82
221.91
221.96
221.98
221.98
222.04
222.23
222.08
221.98
24.70
18.00
19.00
1.30
1.15
3.50
13.45
5.00
3.20
1.00
6.70
2.80
23.95
BTi d.o.o., Rogaška Slatina
TEL.: 03 / 819 01 18
MOBtel.: 041 / 654-635
Id. št. IZS 0427
VRSTA IN LOKACIJA OBJEKTA:
GRADNJA GARAŽNE STAVBE - PRIZIDEK K OBSTOJEČEMU OBJEKTU, Rogatec
INVESTITOR / NAROČNIK:
OBČINA ROGATEC
Pot k ribniku 4
3252 Rogatec
Ime in Priimek
Id. št.:
Podpis
Projekt št.: 30/19
ODGOVORNI VODJA PROJEKTA: BORIS DRAŠKOVIČ, grad. teh. A - 9136
VRSTA PROJEKTA: PZI
ODGOVORNI PROJEKTANT ARH.: BORIS DRAŠKOVIČ, grad. teh. A - 9136
VSEBINA / NASLOV RISBE: ZBIRNI PRIKAZ KOMUNALNE OSKRBE OBJEKTA
PROJEKTANT:
MERILO: 1:200
PREGLEDAL:
DATUM: JUNIJ / 2020
LIST ŠT.: 1