


TORING d.o.o.	
Obrtniška ulica 6, 3252 Rogatec	
POSNETEK OBSTOJEČEGA STANJA	M 1:200
UREDITEV DELA PROSTOROV V OBJEKTU KONJUŠNICE V ROGATCU V NASTANITVENI OBRAT (PRENOČIŠČA) IN NADZ.OBST.TERASE	
OBČINA ROGATEC Pot k ribniku 4, 3252 Rogatec	
TOMAŽ ŠTRUC, urdia/ZAPS.1297	maj 2019
TOMAŽ ŠTRUC, urdia/ZAPS.1297	maj 2019
15/2019-PZ1	P Z I 01

 OBSTOJEČI ZIDOVI
 NOVI ZIDOVI

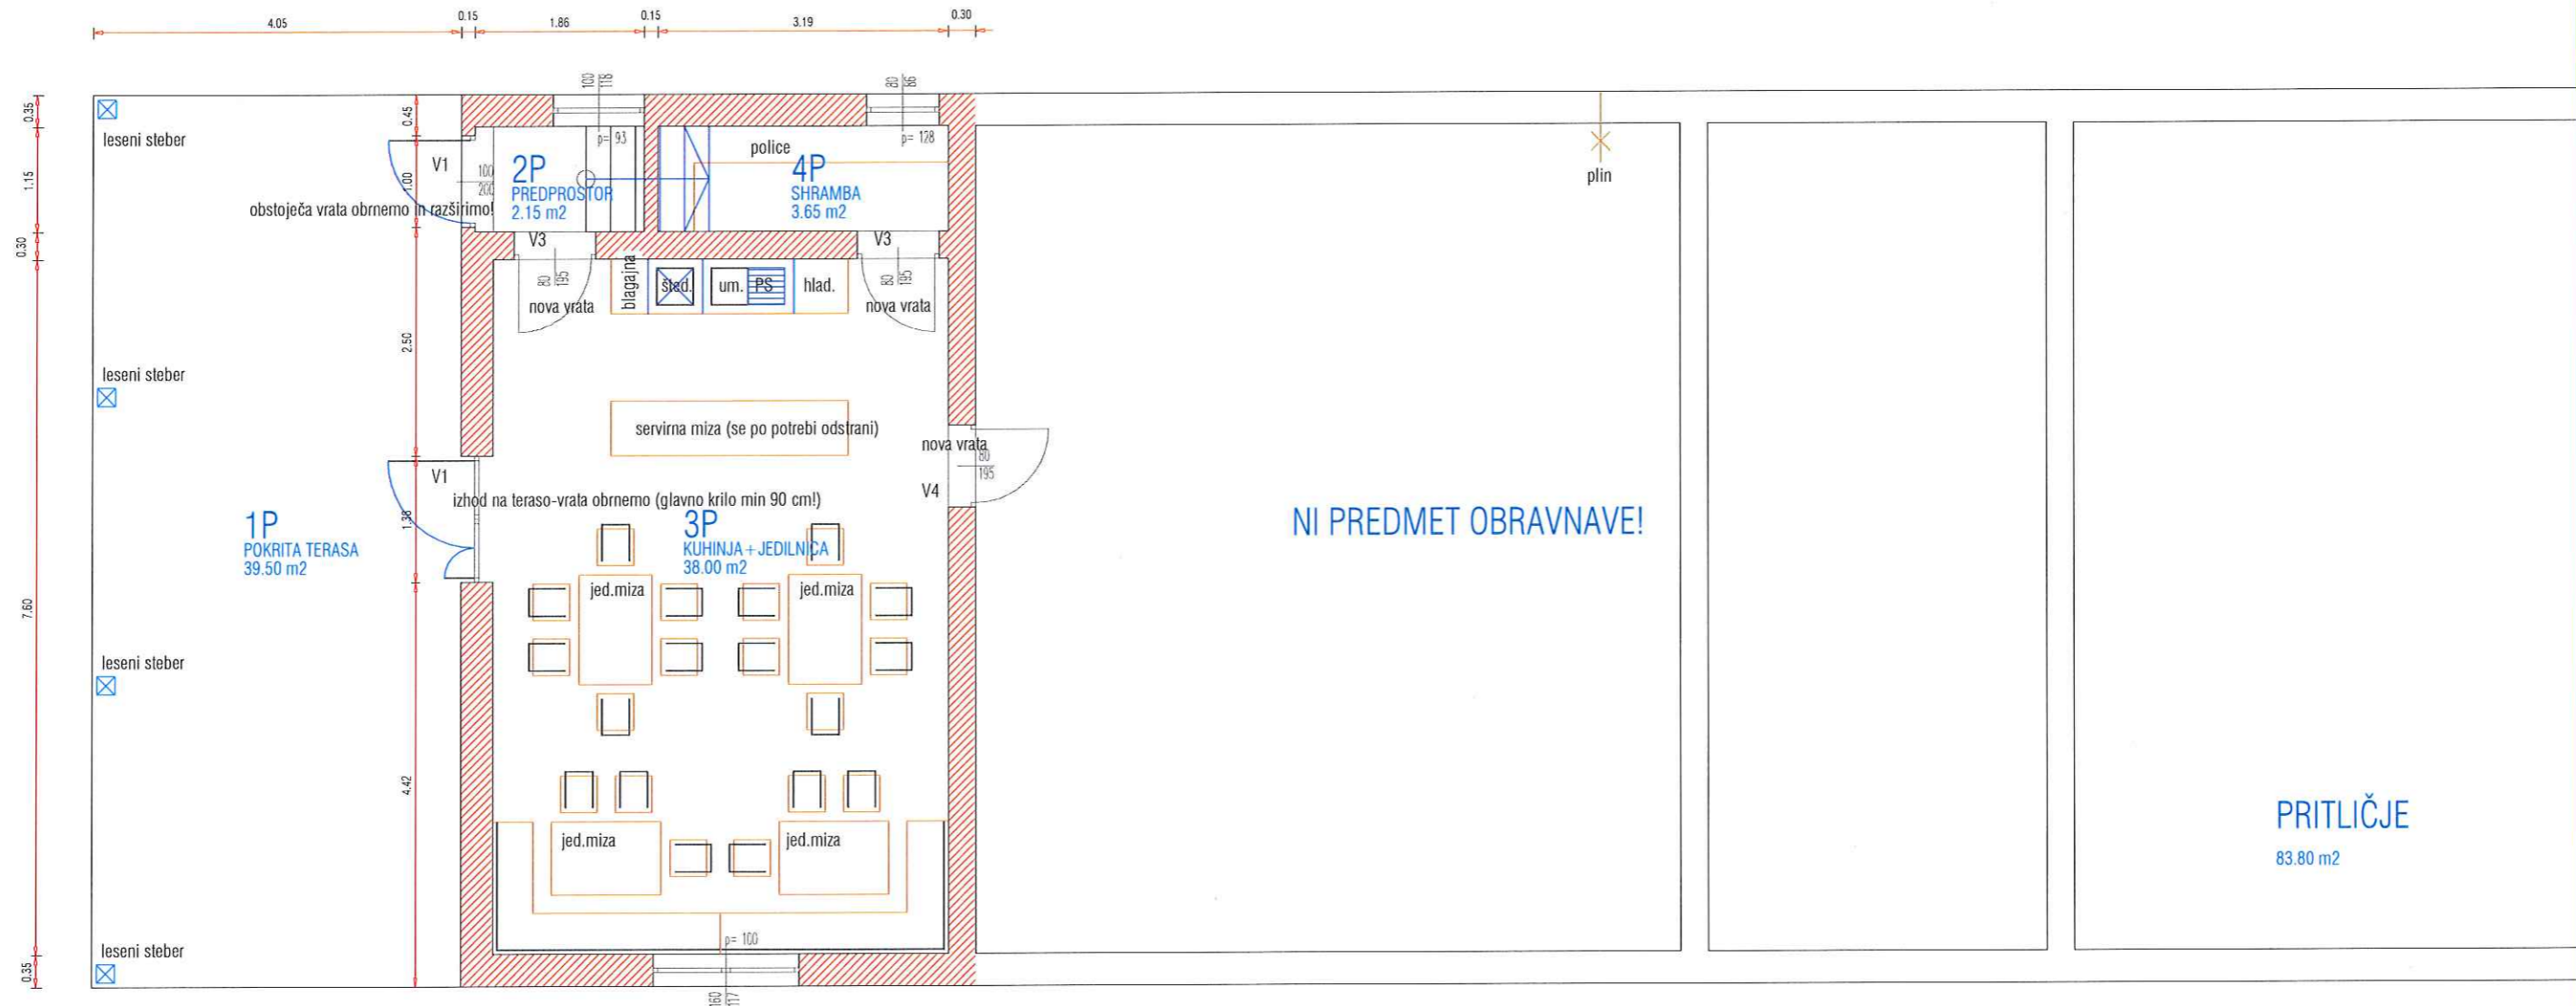

SESTAV KONSTRUKCIJ:

S1 (zunanja stena)
 omet - 2,5 cm
 obstoječa opečna stena - 20 ali 25 cm
 toplotna izolacija - 5 cm
 parna zapora PE folija
 mavčnokartonska plošča 2x - 2,5 cm

S2 (stena med enotami)
 mavčnokartonska plošča 2x - 2,5 cm
 toplotna izolacija med podkonstrukcijo - 10 cm
 mavčnokartonska plošča 2x - 2,5 cm



S3 (stena znotraj enote)
 mavčnokartonska plošča 2x - 2,5 cm
 toplotna izolacija med podkonstrukcijo - 5 cm
 mavčnokartonska plošča 2x - 2,5 cm


S4 (strop med pritličjem/mansardo)
 finalni tlak (parket ali keramika) - 1,5 cm
 mikroarmirani cementni estrih - 5 cm
 toplotna izolacija (TPS) - 7 cm
 AB plošča (obstoječe) - 14 cm
 omet - 2,5 cm

S5 (strop v dupleksu)
 lesene deske - 5 cm
 zvočno izolacijska folija - 0,5 cm
 stropniki, vmes TI kamena volna 10 cm - 20 cm
 parna zapora PE folija
 zvočno izolacijska folija - 0,5 cm
 mavčnokartonska plošča 2x - 2,5 cm

S6 (streha v mansardi)
 opečna kritina
 strešne letve
 vzdolžne letve
 zračni sloj
 paropropustna folija - 0,2 cm
 kosmati opač - 2,5 cm
 špirovci in toplotna izolacija med njimi - 16 cm
 parna zapora PE folija
 mavčnokartonska plošča 2x - 2,5 cm

TORING d.o.o.	
Obrtniška ulica 6, 3252 Rogatec	
TI ORIS PRITLIČJA	M 1:75
UREĐITEV DELA PROSTOROV V OBJEKTU KONJUŠNICE V ROGATCU V NASTANITVENI OBRAT (PRENOČIŠČA) IN NADZ.OBST.TERASE	
OBČINA ROGATEC Pot k ribniku 4, 3252 Rogatec	
TOMAŽ ŠTRUC, udia/ZAPS 1297	maj 2019
TOMAŽ ŠTRUC, udia/ZAPS 1297	maj 2019
15/2019-P71	P 71 02

 OBSTOJEČI ZIDOVI
 NOVI ZIDOVI

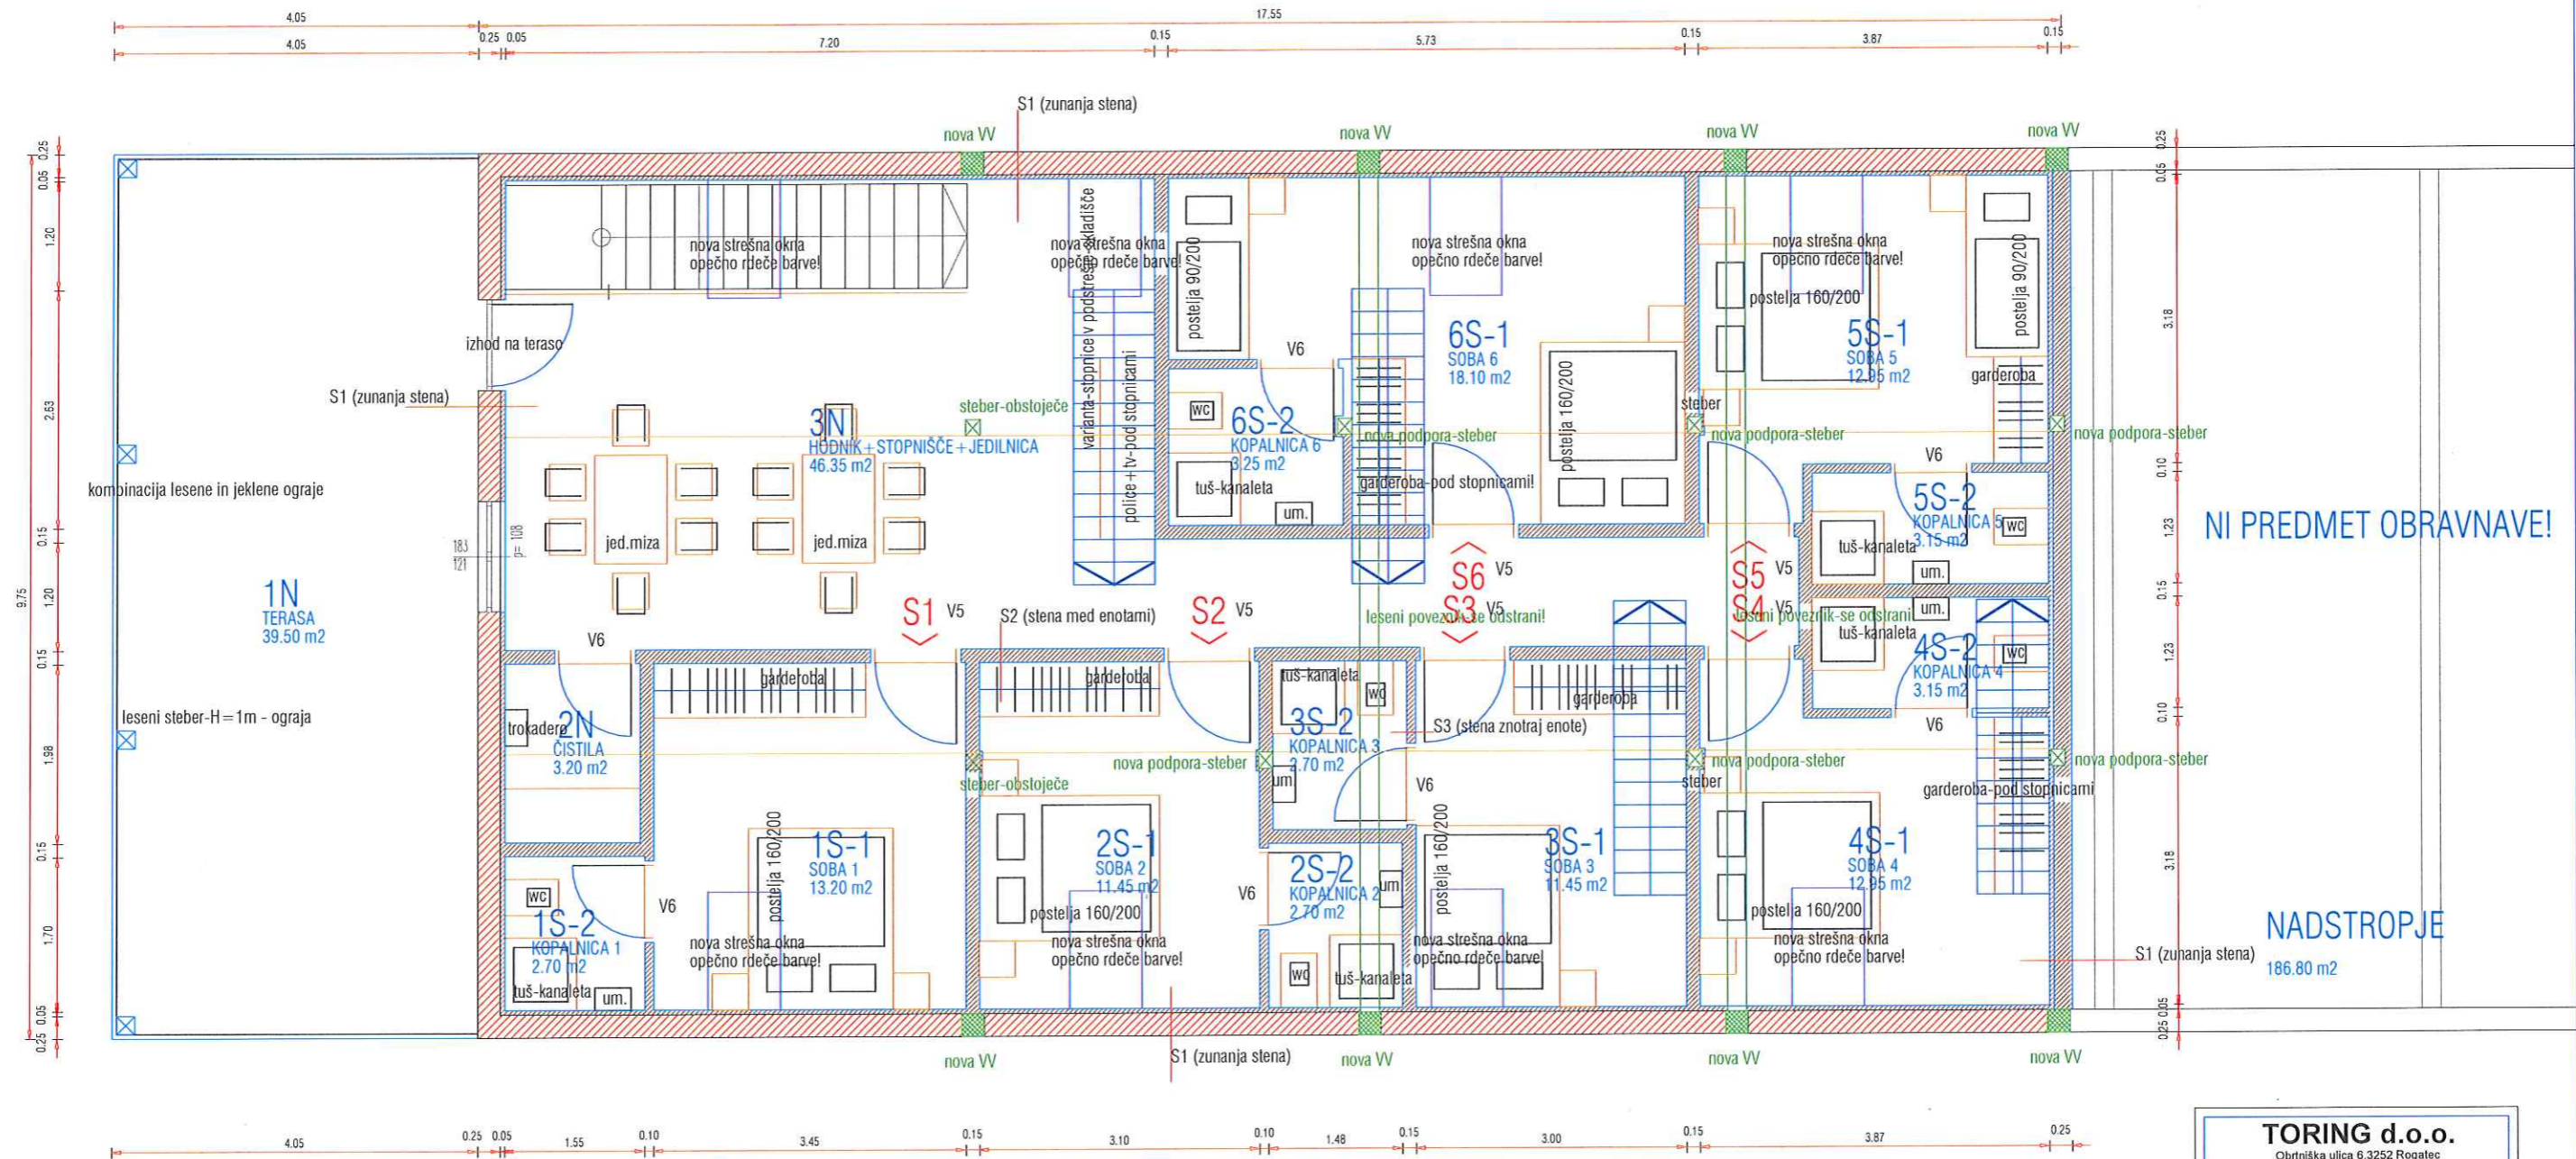

NI PREDMET OBRAVNAVE!

NADSTROPJE
186.80 m²

SESTAV KONSTRUKCIJ:

S1 (zunanja stena)
 omet - 2,5 cm
 obstoječa opečna stena - 20 ali 25 cm
 toplotna izolacija - 5 cm
 parna zapora PE folija
 mavčnokartonska plošča 2x - 2,5 cm

S2 (stena med enotami)
 mavčnokartonska plošča 2x - 2,5 cm
 toplotna izolacija med podkonstrukcijo - 10 cm
 mavčnokartonska plošča 2x - 2,5 cm

S3 (stena znotraj enote)
 mavčnokartonska plošča 2x - 2,5 cm
 toplotna izolacija med podkonstrukcijo - 5 cm
 mavčnokartonska plošča 2x - 2,5 cm


S4 (strop med pritličjem/mansardo)
 finalni tlak (parket ali keramika) - 1,5 cm
 mikroarmirani cementni estrih - 5 cm
 toplotna izolacija (TPS) - 7 cm
 AB plošča (obstoječa) - 14 cm
 omet - 2,5 cm

S5 (strop v dupleksu)
 lesene deske - 5 cm
 zvočno izolacijska folija - 0,5 cm
 vzdolžne letve
 stropniki, vmes TI kamena volna 10 cm - 20 cm
 parna zapora PE folija
 zvočno izolacijska folija - 0,5 cm
 mavčnokartonska plošča 2x - 2,5 cm

S6 (streha v mansardi)
 opečna kritina
 strešne letve
 vzdolžne letve
 zračni sloj
 paropropustna folija - 0,2 cm
 kosmati opač - 2,5 cm
 špirovci in toplotna izolacija med njimi - 16 cm
 parna zapora PE folija
 mavčnokartonska plošča 2x - 2,5 cm

TORING d.o.o.	
Obrtniška ulica 6,3252 Rogatec	
TLOVIS NADSTROPJA/MANSARDE M 1:75	
UREDITEV DELA PROSTOROV V OBJEKTU KONJUŠNICE V ROGATCU V NASTANITVENI OBRAT (PRENOČIŠČA) IN NADZ.OBST.TERASE	
OBČINA ROGATEC Pot k ribniku 4, 3252 Rogatec	
TOMAŽ ŠTRUC, udia/ZAPS 1297	maj 2019
TOMAŽ ŠTRUC, udia/ZAPS 1297	maj 2019
15/2019-PZ1	03

OBSTOJEČI ZIDOVI
NOVI ZIDOVI

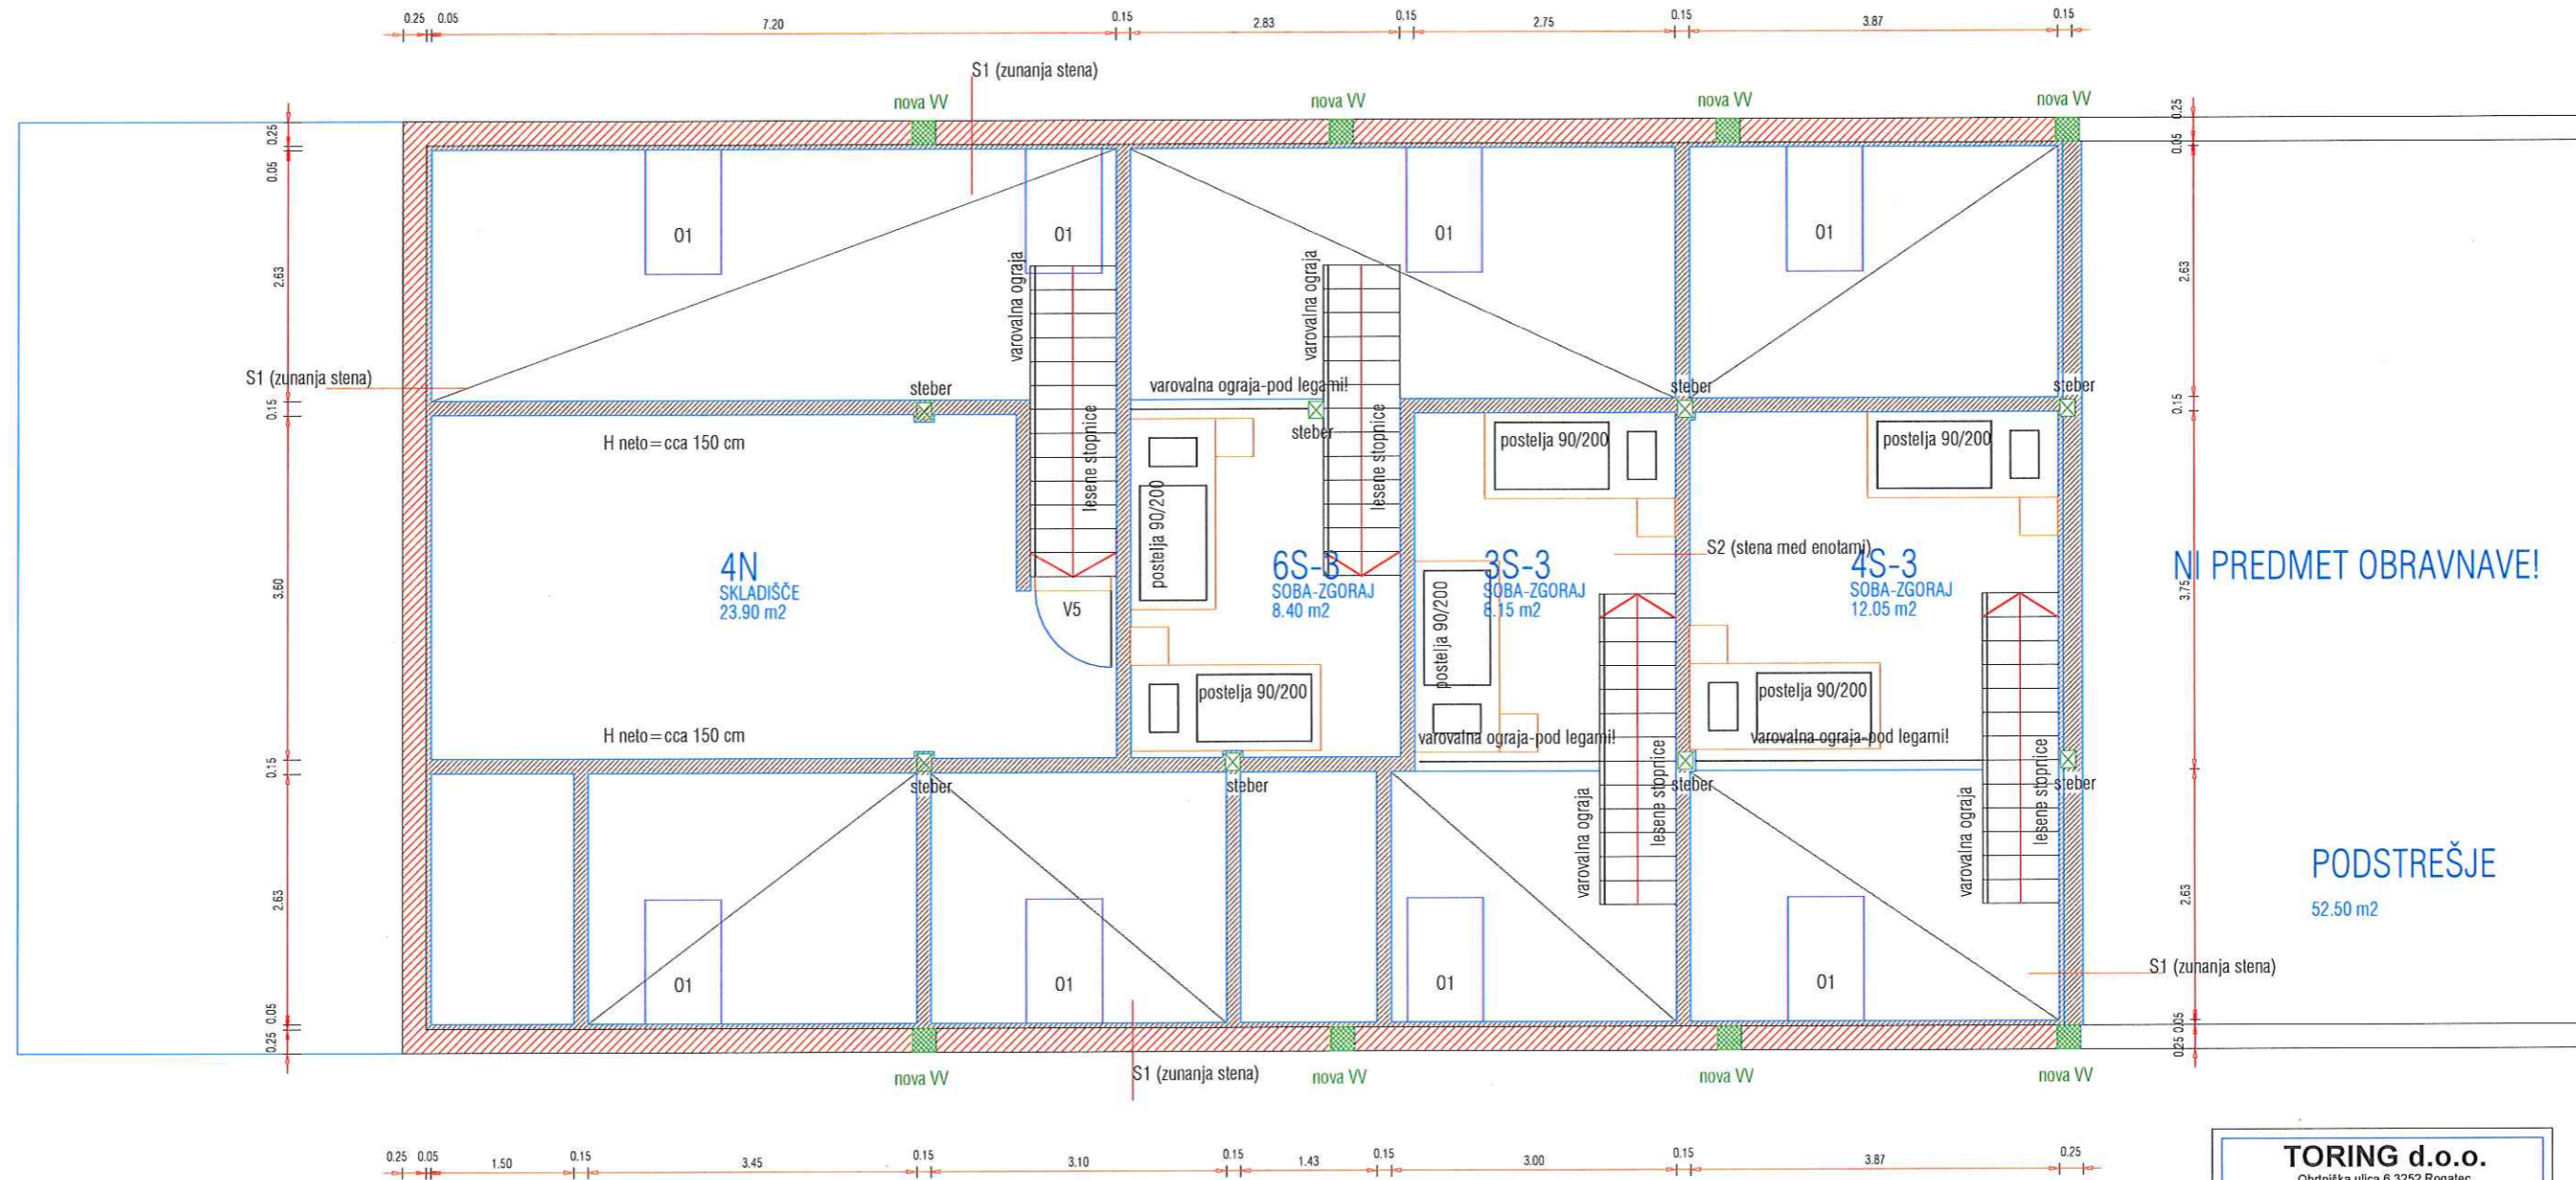

NI PREDMET OBRAVNAVE!

PODSTREŠJE
52.50 m²

SESTAV KONSTRUKCIJ:

S1 (zunanja stena)
omet - 2,5 cm
obstoječa opečna stena - 20 ali 25 cm
toplotna izolacija - 5 cm
parna zapora PE folija
mavčnokartonska plošča 2x - 2,5 cm

S2 (stena med enotami)
mavčnokartonska plošča 2x - 2,5 cm
toplotna izolacija med podkonstrukcijo - 10 cm
mavčnokartonska plošča 2x - 2,5 cm

S3 (stena znotraj enote)
mavčnokartonska plošča 2x - 2,5 cm
toplotna izolacija med podkonstrukcijo - 5 cm
mavčnokartonska plošča 2x - 2,5 cm



S4 (strop med pritličjem/mansardo)
finalni tlak (parket ali keramika) - 1,5 cm
mikroarmirani cementni estrih - 5 cm
toplotna izolacija (TPS) - 7 cm
AB plošča (obstoječe) - 14 cm
omet - 2,5 cm

S5 (strop v dupleksu)
lesene deske - 5 cm
zvočno izolacijska folija - 0,5 cm
stropniki, vmes TI kamena volna 10 cm - 20 cm
parna zapora PE folija
zvočno izolacijska folija - 0,5 cm
mavčnokartonska plošča 2x - 2,5 cm

S6 (streha v mansardi)
opečna kritina
strešne letve
vzdolžne letve
zračni sloj
paropropustna folija - 0,2 cm
kosmati opač - 2,5 cm
špirovci in toplotna izolacija med njimi - 16 cm
parna zapora PE folija
mavčnokartonska plošča 2x - 2,5 cm

TORING d.o.o. Obrtniška ulica 6,3252 Rogatec	
TLORIS PODSTREŠJA	M 1:75
UREDITEV DELA PROSTOROV V OBJEKTU KONJUŠNICE V ROGATCU V NASTANITVENI OBRAT (PRENOČIŠČA) IN NADZ.OBST.TERASE	
OBČINA ROGATEC Pot k ribniku 4, 3252 Rogatec	
TOMAŽ ŠTRUC, udia/ZAPS 1297	maj 2019
TOMAŽ ŠTRUC, udia/ZAPS 1297	maj 2019
15/2019-PZ	P 7 I 04

OBSTOJEČI ZIDOVI
NOVI ZIDOVI

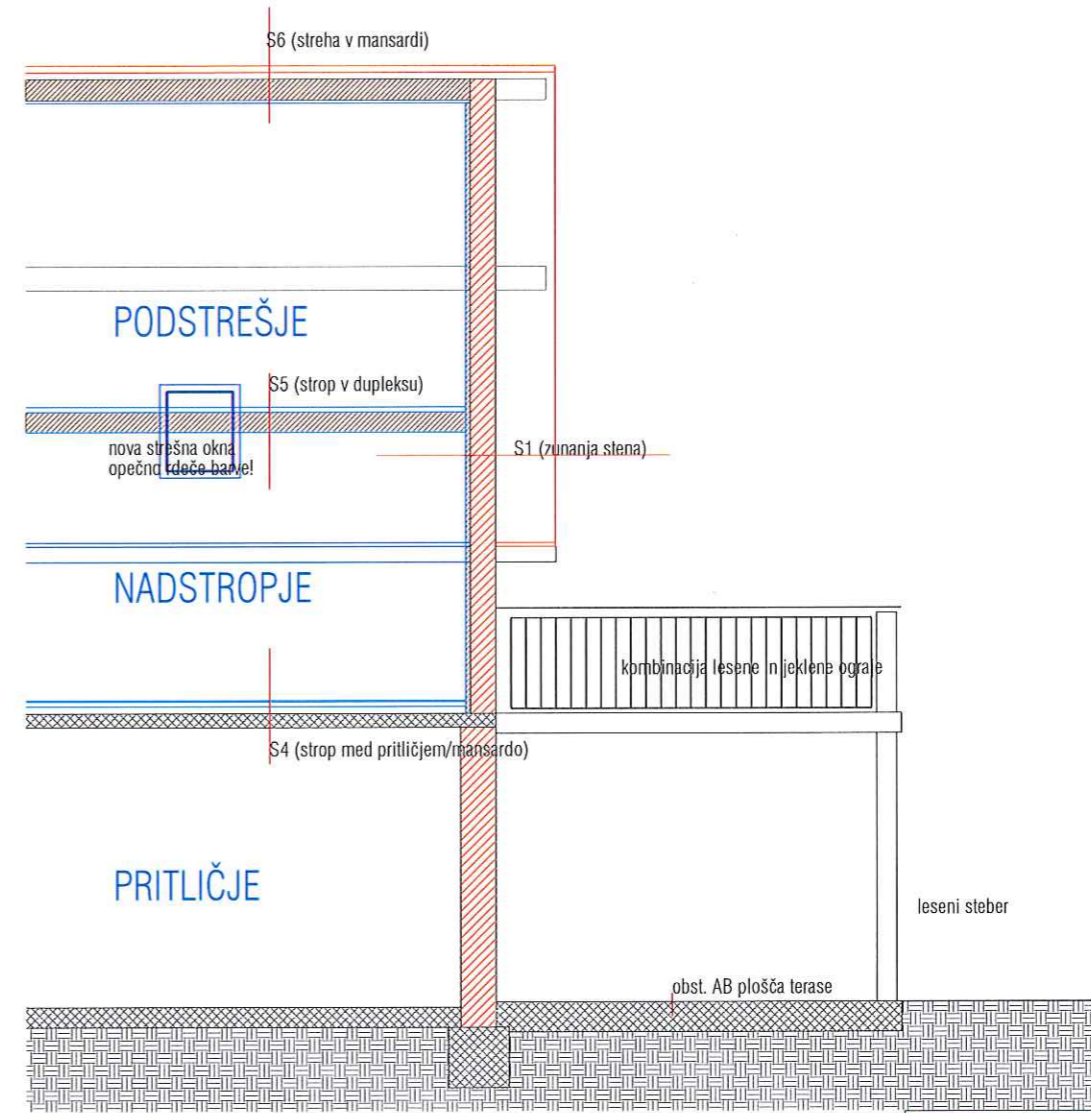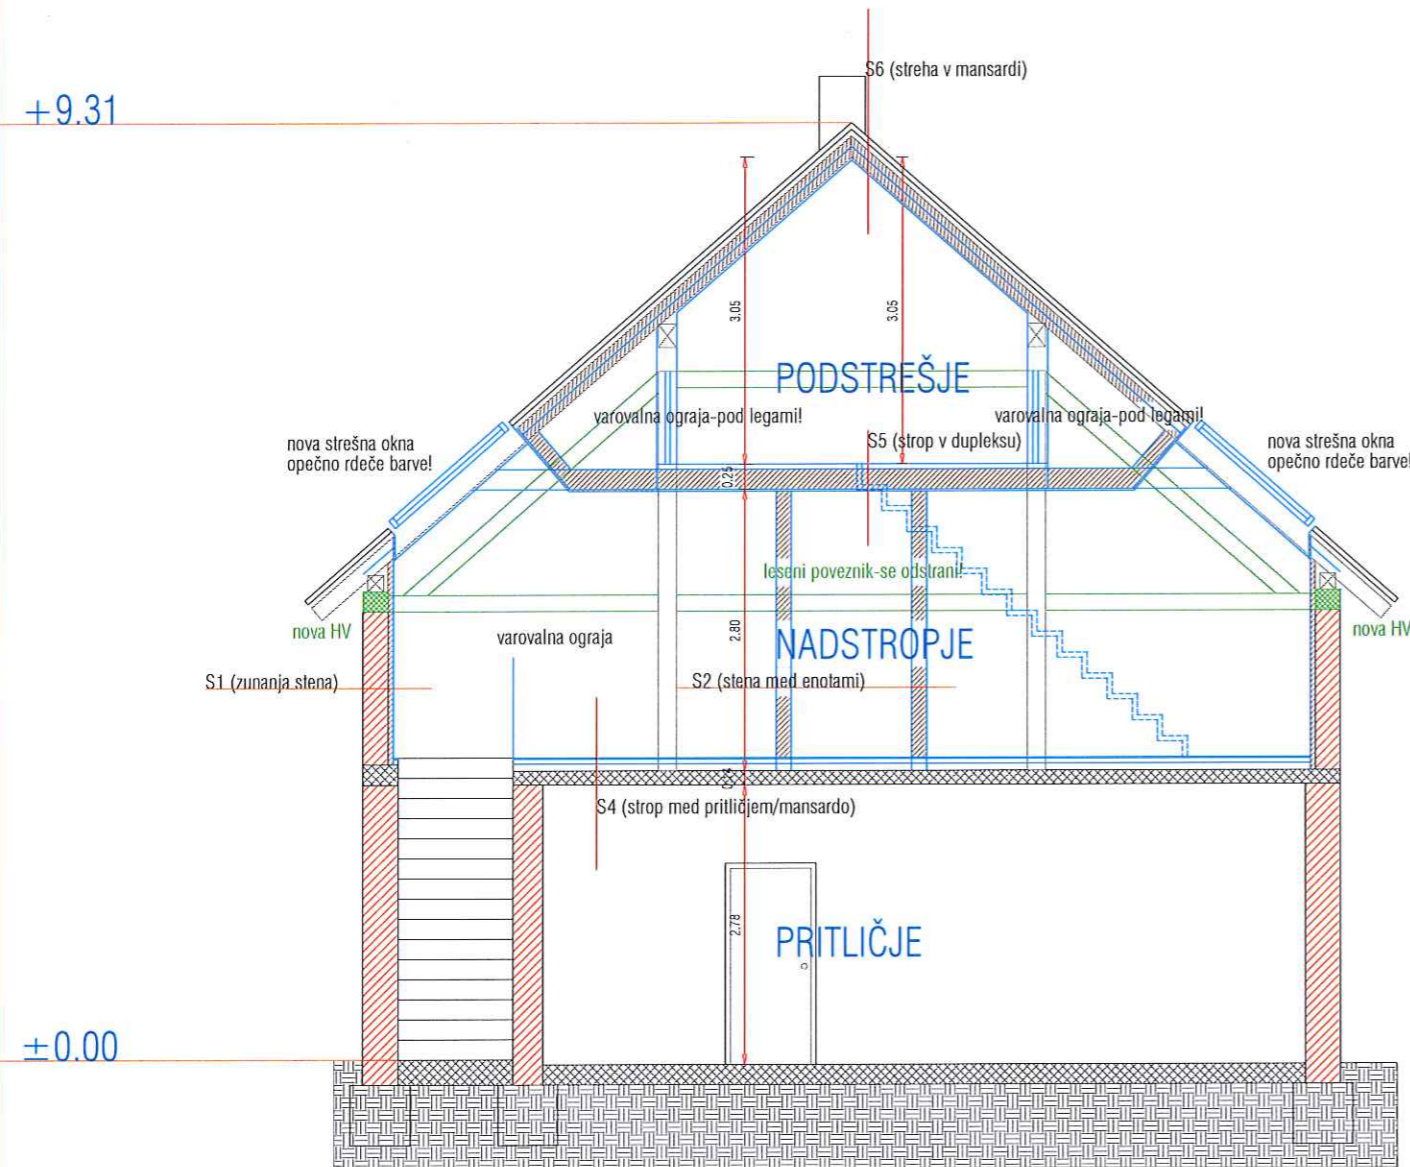

SESTAV KONSTRUKCIJ:

S1 (zunanja stena)
omet - 2,5 cm
obstoječa opečna stena - 20 ali 25 cm
toplotna izolacija - 5 cm
parna zapora PE folija
mavčnokartonska plošča 2x - 2,5 cm

S2 (stena med enolami)
mavčnokartonska plošča 2x - 2,5 cm
toplotna izolacija med podkonstrukcijo - 10 cm
mavčnokartonska plošča 2x - 2,5 cm




S3 (stena znotraj enote)
mavčnokartonska plošča 2x - 2,5 cm
toplotna izolacija med podkonstrukcijo - 5 cm
mavčnokartonska plošča 2x - 2,5 cm

S4 (strop med pritičjem/mansardo)
linalni tlak (parket ali keramika) - 1,5 cm
mikroarmirani cementni estrih - 5 cm
toplotna izolacija (TPS) - 7 cm
AB plošča (obstoječa) - 14 cm
omet - 2,5 cm

S5 (strop v dupleksu)
lesene deske - 5 cm
zvočno izolacijska folija - 0,5 cm
stropniki, vmes TI kamena volna 10 cm - 20 cm
parna zapora PE folija
zvočno izolacijska folija - 0,5 cm
mavčnokartonska plošča 2x - 2,5 cm

S6 (streha v mansardi)
opečna kritina
strešne letve
vzdolžne letve
zračni sloj
paropropustna folija - 0,2 cm
kosmati opač - 2,5 cm
špirovci in toplotna izolacija med njimi - 16 cm
parna zapora PE folija
mavčnokartonska plošča 2x - 2,5 cm


TORING d.o.o.	
Obrtniška ulica 6, 3252 Rogatec	
PREREZI	M 1:75
UREDITEV DELA PROSTOROV V OBJEKTU KONJUŠNICE V ROGATCU V NASTANITVENI OBRAT (PRENOČIŠČA) IN NADZ.OBST.TERASE	
OBČINA ROGATEC Pot k ribniku 4, 3252 Rogatec	
TOMAŽ ŠTRUC, udia/ZAPS 1297	maj 2019
TOMAŽ ŠTRUC, udia/ZAPS 1297	maj 2019
15/2019-PZ	P 71 05

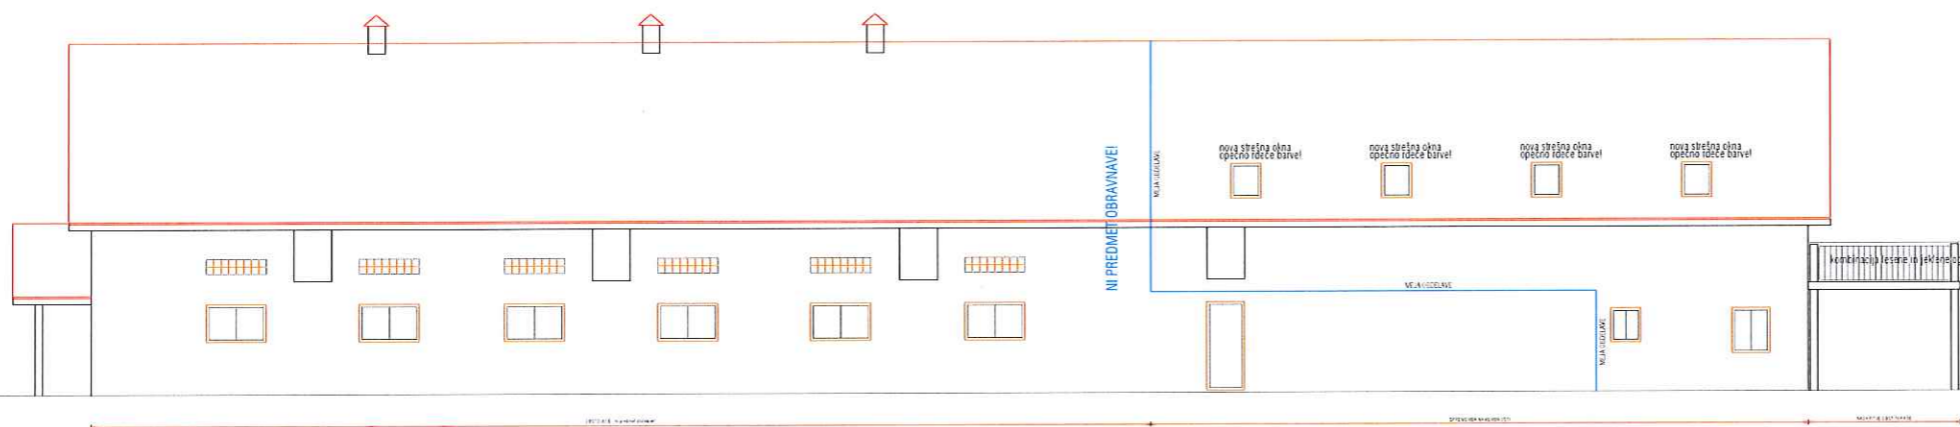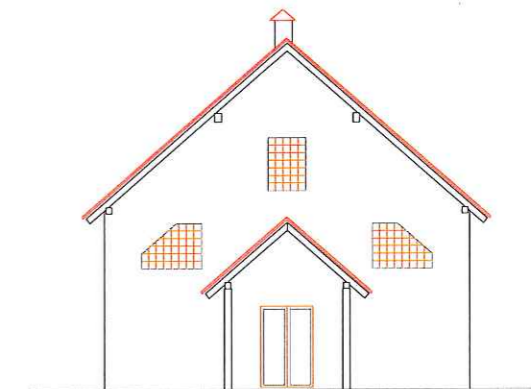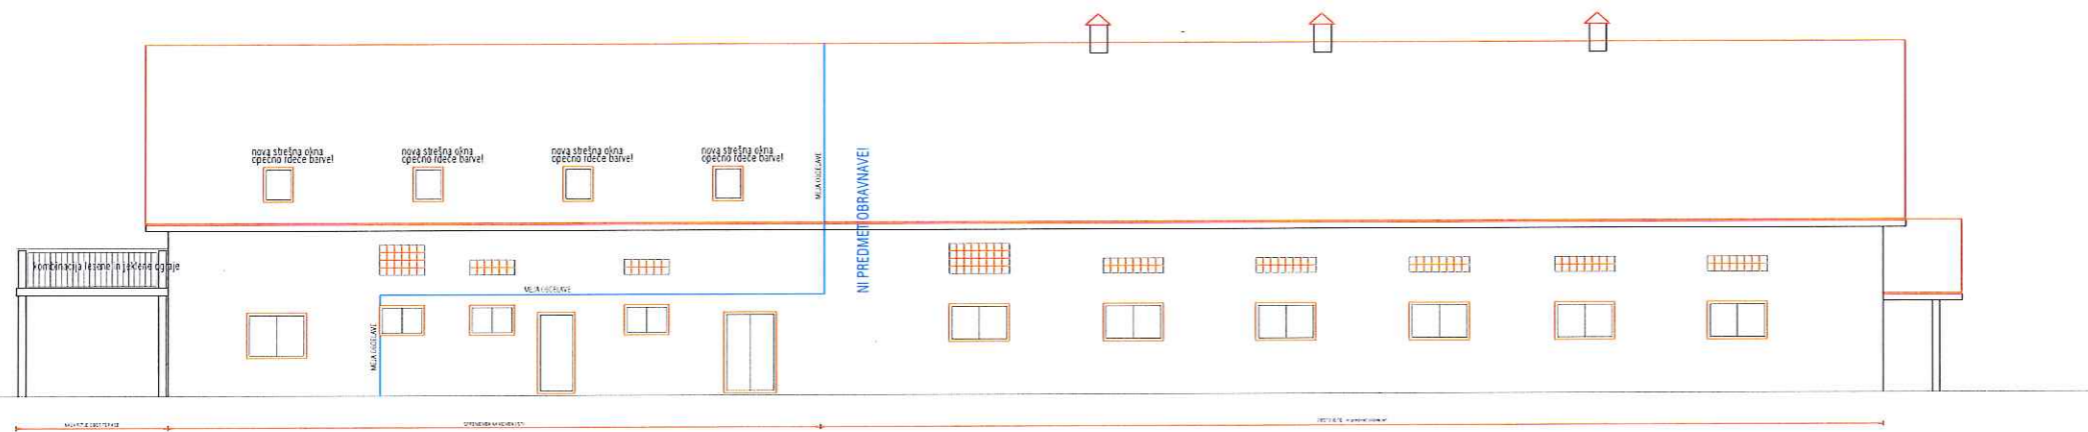

TORING d.o.o.	
Obrtniška ulica 6, 3252 Rogatec	
FASADE	M 1:200
UREĐITEV DELA PROSTOROV V OBJEKTU KONJUŠNICE V ROGATCU V NASTANITVENI OBRAT (PRENOČIŠČA) IN NADZ.OBST.TERASE	
OBČINA ROGATEC Pot k ribniku 4, 3252 Rogatec	
TOMAŽ ŠTRUC, udia/ZAPS 1297	maj 2019
TOMAŽ ŠTRUC, udia/ZAPS 1297	maj 2019
15/2019-PZ1	P Z I 06


POZICIJA V1
 enokrilna vhodna vrata
 v gradbeni odprtini 100/215 cm, vp=tlak
 zvočno izolativna vrata, k=1.1 W/m²K ali manj!

odpiranje po shemi
 kom: 1

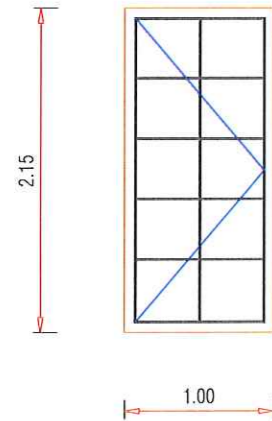


POZICIJA V2
 dvokrilna balkonska vrata
 v gradbeni odprtini 138/215 cm, vp=tlak
 zvočno izolativna vrata, k=1.1 W/m²K ali manj!

odpiranje po shemi/levo, desno
 kom: 1

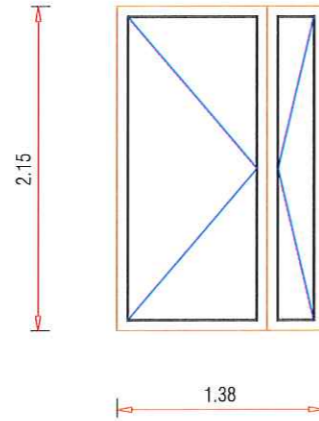


POZICIJA V3
 enokrilna notranja vrata
 v gradbeni odprtini 90/205 cm, vp=tlak

odpiranje po shemi/levo, desno
 kom: 2

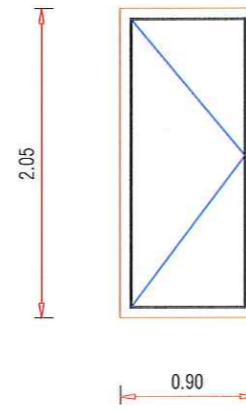


POZICIJA V4
 enokrilna notranja požarna vrata
 v gradbeni odprtini 90/205 cm, vp=tlak

odpiranje po shemi/levo, desno
 kom: 1

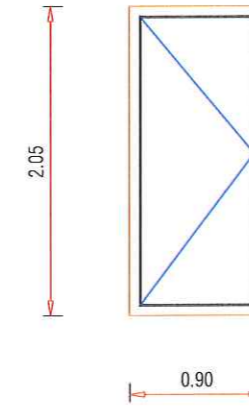


POZICIJA V5
 enokrilna požarna vrata v posamezno enoto
 v gradbeni odprtini 100/210 cm, vp=tlak

odpiranje po shemi/levo, desno
 kom: 7

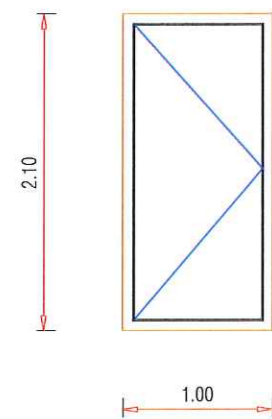


POZICIJA V6
 enokrilna notranja vrata
 v gradbeni odprtini 90/210 cm, vp=tlak

odpiranje po shemi/levo, desno
 kom: 7

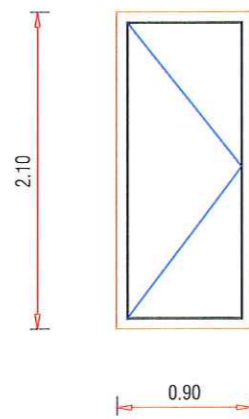

POZICIJA O1
 strešno okno
 78/160 cm

odpiranje po shemi
 kom: 8

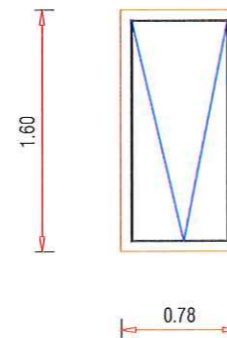


TORING d.o.o.		
Obrtniška ulica 6, 3252 Rogatec		
SHEMA OKEN in VRAT	M 1:50	
UREJITEV DELA PROSTOROV V OBJEKTU KONJUŠNICE V ROGATCU V NASTANITVENI OBRAV (PRENOČIŠČA) IN NADZ.OBST.TERASE		
OBČINA ROGATEC Pot k ribniku 4, 3252 Rogatec		
PROJEKCIJA	PROJEKTANT	PROJEKCIJA
TOMAŽ ŠTRUC, u.dia/ZAPS 1297	maj 2019	
TOMAŽ ŠTRUC, u.dia/ZAPS 1297	maj 2019	
PROJEKCIJA	PROJEKTANT	PROJEKCIJA
15/2019-PZI	P Z I	07

ENOJNA POSTELJA
dimenzije 90/200 cm

furnirane iverne plošče, furnirji, barvane mediapan plošče, iveral plošče, steklo, ALU okvirji – vitrine, vodila predalov mehko zapiranje, vodila za steklena drsna vrata, panti – spona za pohištvo in steklena vrata clip,ročaji za pohištvo, dvizni sistemi za pohištvo

kom: 8

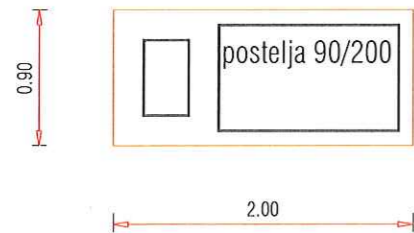

JEDILNA MIZA in STOL
dimenzije 80/120 cm in 40/40 cm

furnirane iverne plošče, furnirji, barvane mediapan plošče, iveral plošče, steklo, ALU okvirji – vitrine, vodila predalov mehko zapiranje, vodila za steklena drsna vrata, panti – spona za pohištvo in steklena vrata clip,ročaji za pohištvo, dvizni sistemi za pohištvo


kom: 6 - miza
kom: 54 - stol



GARDEROBNE OMARE-pod stopnicami
dimenzije 60/x/200 max cm

furnirane iverne plošče, furnirji, barvane mediapan plošče, iveral plošče, steklo, ALU okvirji – vitrine, vodila predalov mehko zapiranje, vodila za steklena drsna vrata, panti – spona za pohištvo in steklena vrata clip,ročaji za pohištvo, dvizni sistemi za pohištvo


X= 180 cm (H=max 200) - kom: 2

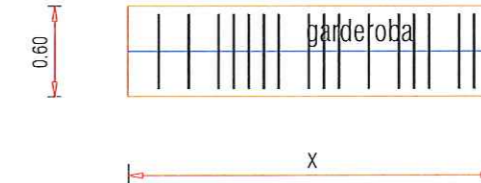

DVOJNA POSTELJA
dimenzije 160/200 cm

furnirane iverne plošče, furnirji, barvane mediapan plošče, iveral plošče, steklo, ALU okvirji – vitrine, vodila predalov mehko zapiranje, vodila za steklena drsna vrata, panti – spona za pohištvo in steklena vrata clip,ročaji za pohištvo, dvizni sistemi za pohištvo

kom: 6

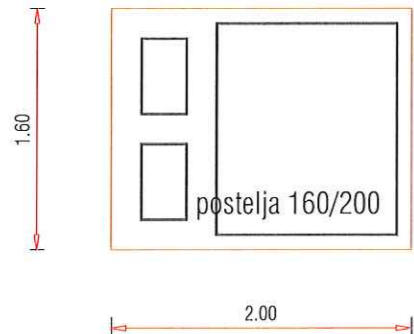

SEDEŽNA KLOP
dimenzije 145/250 cm

furnirane iverne plošče, furnirji, barvane mediapan plošče, iveral plošče, steklo, ALU okvirji – vitrine, vodila predalov mehko zapiranje, vodila za steklena drsna vrata, panti – spona za pohištvo in steklena vrata clip,ročaji za pohištvo, dvizni sistemi za pohištvo

kom: 2



REGAL ZA TV
dimenzije 60/200/50 cm

furnirane iverne plošče, furnirji, barvane mediapan plošče, iveral plošče, steklo, ALU okvirji – vitrine, vodila predalov mehko zapiranje, vodila za steklena drsna vrata, panti – spona za pohištvo in steklena vrata clip,ročaji za pohištvo, dvizni sistemi za pohištvo


kom: 1



NOČNA OMARICA
dimenzije 40/40/50 cm

furnirane iverne plošče, furnirji, barvane mediapan plošče, iveral plošče, steklo, ALU okvirji – vitrine, vodila predalov mehko zapiranje, vodila za steklena drsna vrata, panti – spona za pohištvo in steklena vrata clip,ročaji za pohištvo, dvizni sistemi za pohištvo


kom: 18

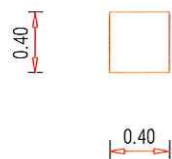

GARDEROBNE OMARE
dimenzije 60/x/220 cm

furnirane iverne plošče, furnirji, barvane mediapan plošče, iveral plošče, steklo, ALU okvirji – vitrine, vodila predalov mehko zapiranje, vodila za steklena drsna vrata, panti – spona za pohištvo in steklena vrata clip,ročaji za pohištvo, dvizni sistemi za pohištvo

X= 240 cm - kom: 1
X= 200 cm - kom: 2
X= 110 cm - kom: 1

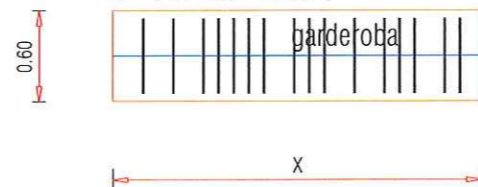


TORING d.o.o. Obrtniška ulica 6,3252 Rogatec		
NOTRANJA OPREMA	M 1:50	
JREDITEV DELA PROSTOROV V OBJEKTU KONJUŠNICE V ROGATCU V NASTANITVENI OBRAT (PRENOČIŠČA) IN NADZ.OBST.TERASE		
OBČINA ROGATEC Pot k ribniku 4, 3252 Rogatec		
TOMAŽ ŠTRUC, udia/ZAPS 1297	maj 2019	
TOMAŽ ŠTRUC, udia/ZAPS 1297	maj 2019	
15/2019-PZ	P 71	08

ČAJNA KUHINJA
dimenzije 60/260 cm

furnirane iverne plošče, furnirji, barvane mediapan plošče, iveral plošče,
steklo, ALU okvirji – vitrine, vodila predalov mehko zapiranje, vodila za steklena drsna vrata, panti –
spone za pohišstvo in steklena vrata clip, ročaji za pohišstvo, dvizni sistemi za pohišstvo


kom: 1

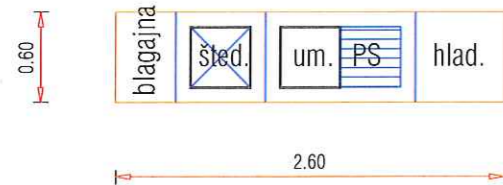

SEVISNA MIZA
dimenzije 60/260 cm

furnirane iverne plošče, furnirji, barvane mediapan plošče, iveral plošče,
steklo, ALU okvirji – vitrine, vodila predalov mehko zapiranje, vodila za steklena drsna vrata, panti –
spone za pohišstvo in steklena vrata clip, ročaji za pohišstvo, dvizni sistemi za pohišstvo


kom: 1

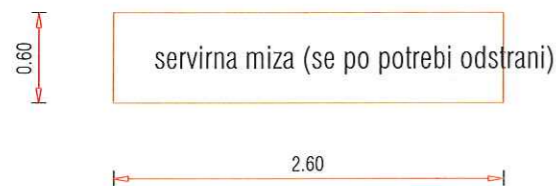

SHRAMBNA OMARA ali POLICE
dimenzije 40/75 + 40/320 cm

furnirane iverne plošče, furnirji, barvane mediapan plošče, iveral plošče,
steklo, ALU okvirji – vitrine, vodila predalov mehko zapiranje, vodila za steklena drsna vrata, panti –
spone za pohišstvo in steklena vrata clip, ročaji za pohišstvo, dvizni sistemi za pohišstvo


kom: 1

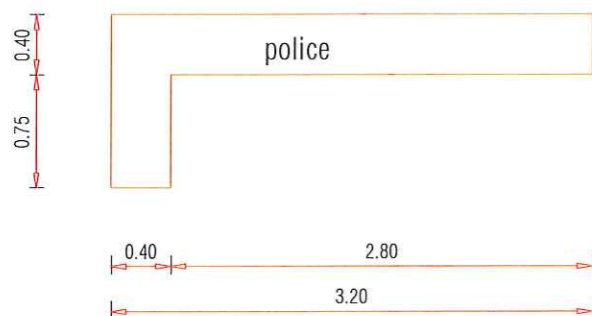

MONTAŽNE LESENE STOPNICE in VAROVALNA OGRAJA
dimenzije 80/325 cm

furnirane iverne plošče, furnirji, barvane mediapan plošče, iveral plošče,
steklo, ALU okvirji – vitrine, vodila predalov mehko zapiranje, vodila za steklena drsna vrata, panti –
spone za pohišstvo in steklena vrata clip, ročaji za pohišstvo, dvizni sistemi za pohišstvo

kom: 4

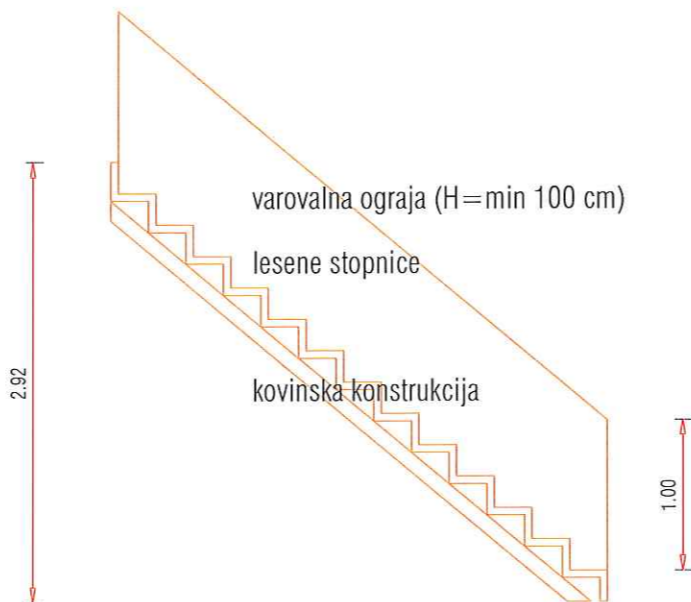

TORING d.o.o. Obrtniška ulica 6, 3252 Rogatec		
NOTRANJA OPREMA	M 1:50	
UREJITEV DELA PROSTOROV V OBJEKTU KONJUŠNICE V ROGATCU V NASTANITVENI OBRAT (PRENOČIŠČA) IN NADZ. OBST. TERASE		
OBČINA ROGATEC Pot k ribniku 4, 3252 Rogatec		
TOMAŽ ŠTRUC, udia/ZAPS 1297	maj 2019	
TOMAŽ ŠTRUC, udia/ZAPS 1297	maj 2019	
15/2019-P71	P 71	09