



- LEGENDA
- VODOVODNI ZASUN-ZAPTRAČ
 - Nadzemni hidrant
 - TELEFONSKA OMRICA
 - Jošek komunalnih vodov - mikroge
 - ŽELEZNI KLIN
 - JAREK Z MESTALNO VODO
 - ŽIVA MEJA
 - CESTA
 - ZNAKI
 - POBNIK
 - VODOTOK
 - NADSTRESEK
 - VODOVOD
 - KANALIZACIJA PODATKI OKP
 - OGRAJA
 - MEJA PARCELE
 - BREŽINA
 - NN NADZEMNI KABELSKI
 - NN NADZEMNI GOLJ
 - NN PODZEMNI KABELSKI
 - SN KB
 - PLINOVOD
 - ZCEV PTT
 - ZEMELJSKA TRASA PTT
 - KANALIZACIJA PTT

- obravnavani objekt
- povozne oz. tlakovane površine
- zelene površine
- zunanji nadtalni hidrant
- intervencijska ggl-gasilci
- zbirno mesto

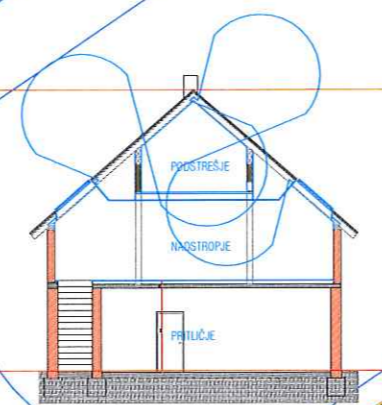


TORING d.o.o.		
Obrtniška ulica 6, 3252 Rogatec		
NAČRT POŽARNE VARNOSTI		M 1:500
SITUACIJA		15/2019
UREDITEV DELA PROSTOROV V OBJEKTU KONJUŠNICE V ROGATCU V NASTANITVENI OBRAT (PRENOČIŠČA) IN NADZ.OBST.TERASE		
2120 - druge gostinske stavbe za krafolstrajno nastanitev		
OBČINA ROGATEC		
Pot k ribniku 4, 3252 Rogatec		
TOMAŽ ŠTRUC, udia/ZAPS 1297		dec. 2019
TOMAŽ ŠTRUC, udia/ZAPS 1297		dec. 2019
15/2019	PZI	01

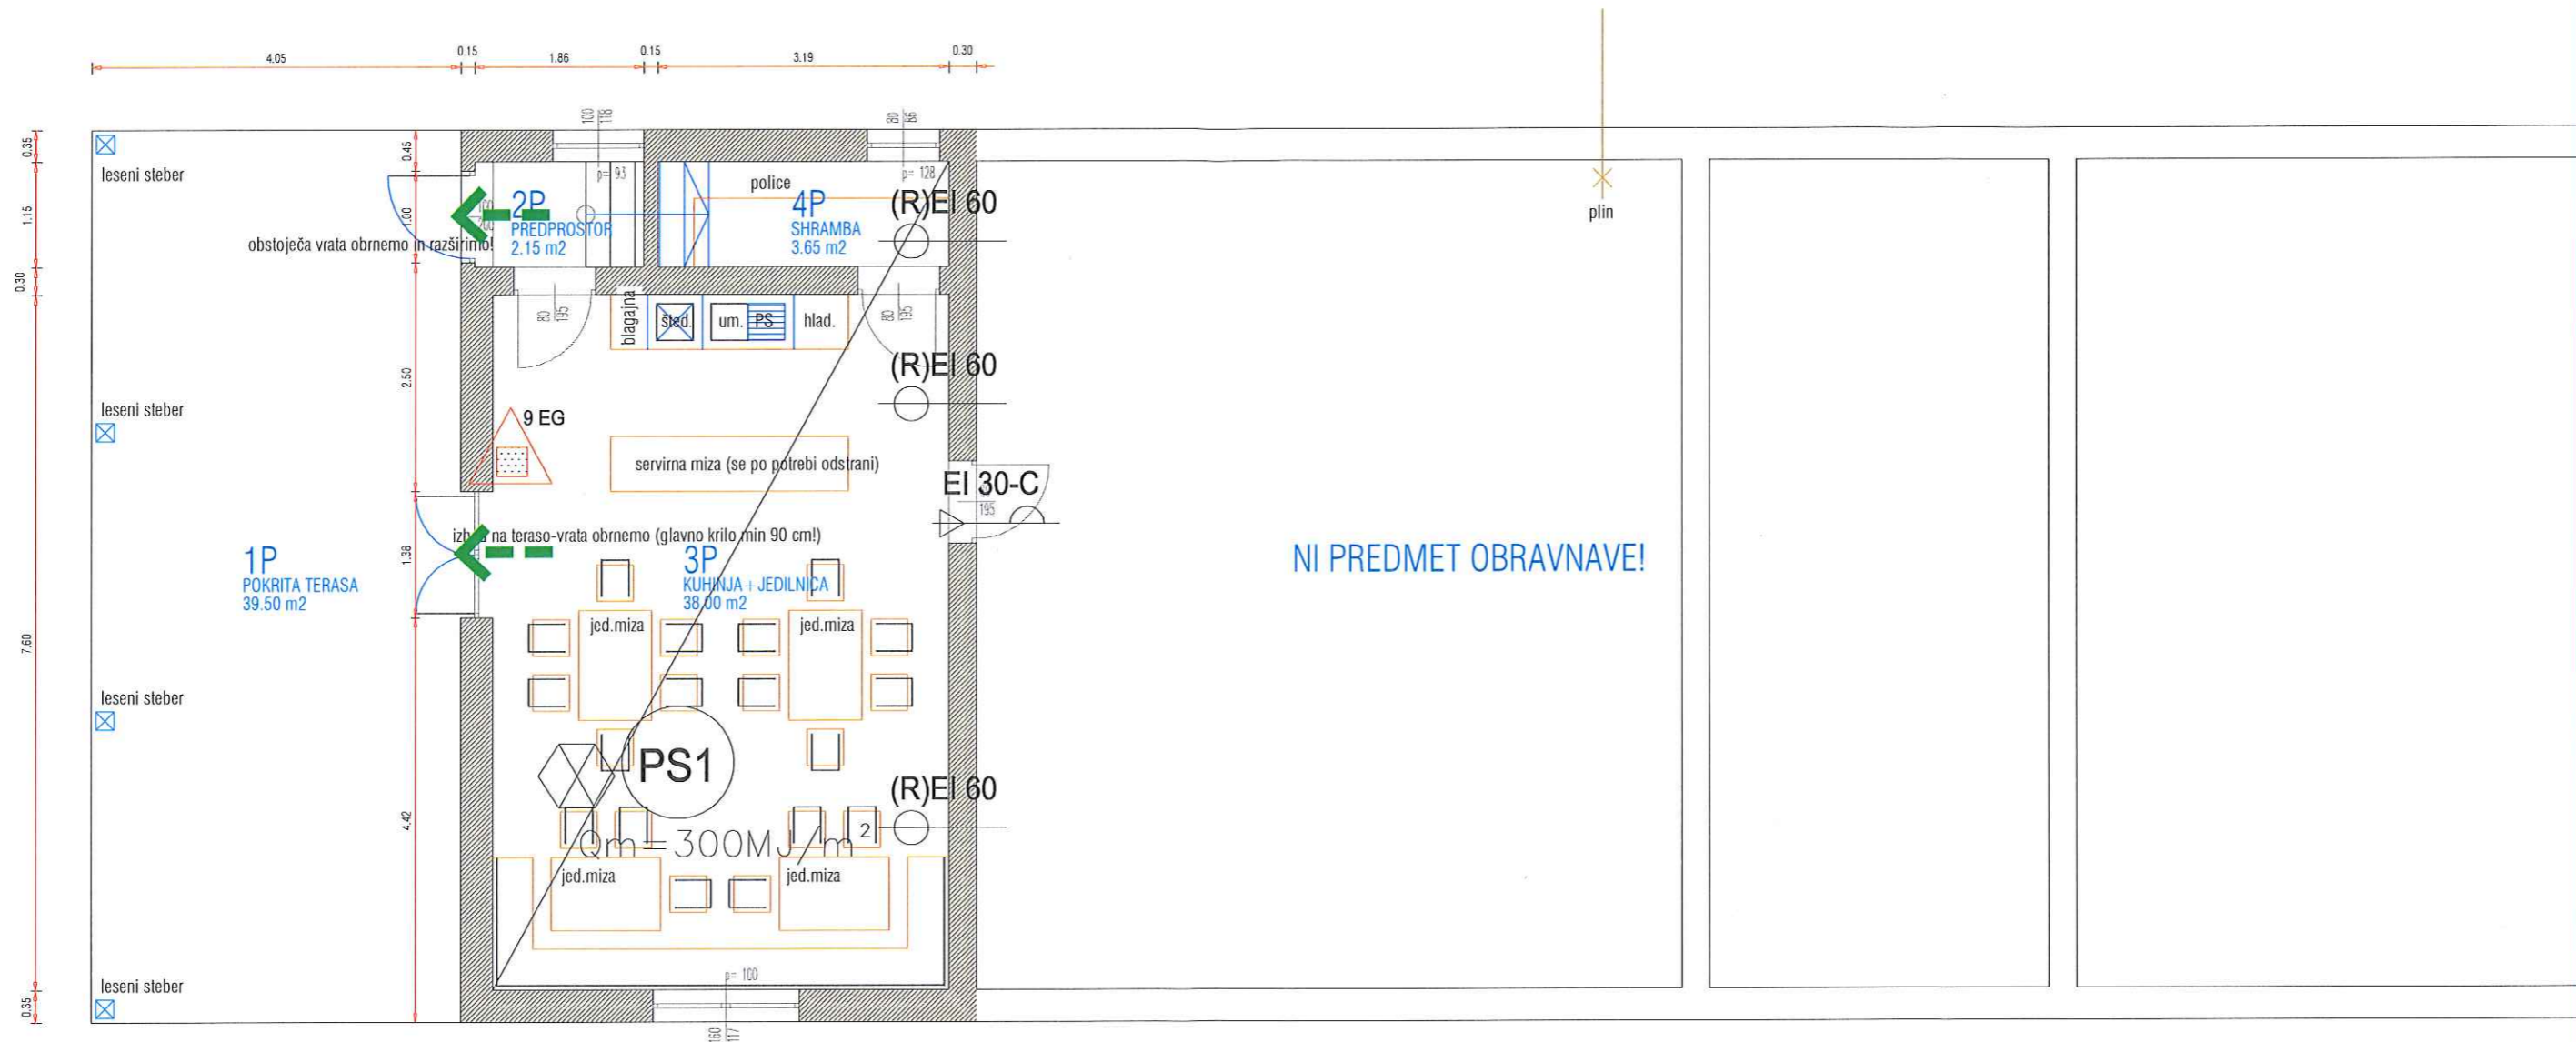

PRITLIČJE
83.80 m²


TORING d.o.o.	
Obrtniška ulica 6, 3252 Rogatec	
NAČRT POŽARNE VARNOSTI	
TLOVIS PRITLIČJA	M 1:75
UREDITEV DELA PROSTOROV V OBJEKTU KONJUŠNICE V ROGATCU V NASTANITVENI OBRAT (PRENOČIŠČA) IN NADZ.OBST.TERASE	
OBČINA ROGATEC Pot k ribniku 4, 3252 Rogatec	
TOMAŽ ŠTRUC, udia/ZAPS 1297	dec. 2019
TOMAŽ ŠTRUC, udia/ZAPS 1297	dec. 2019
15/2019-PZ1	P 71 02

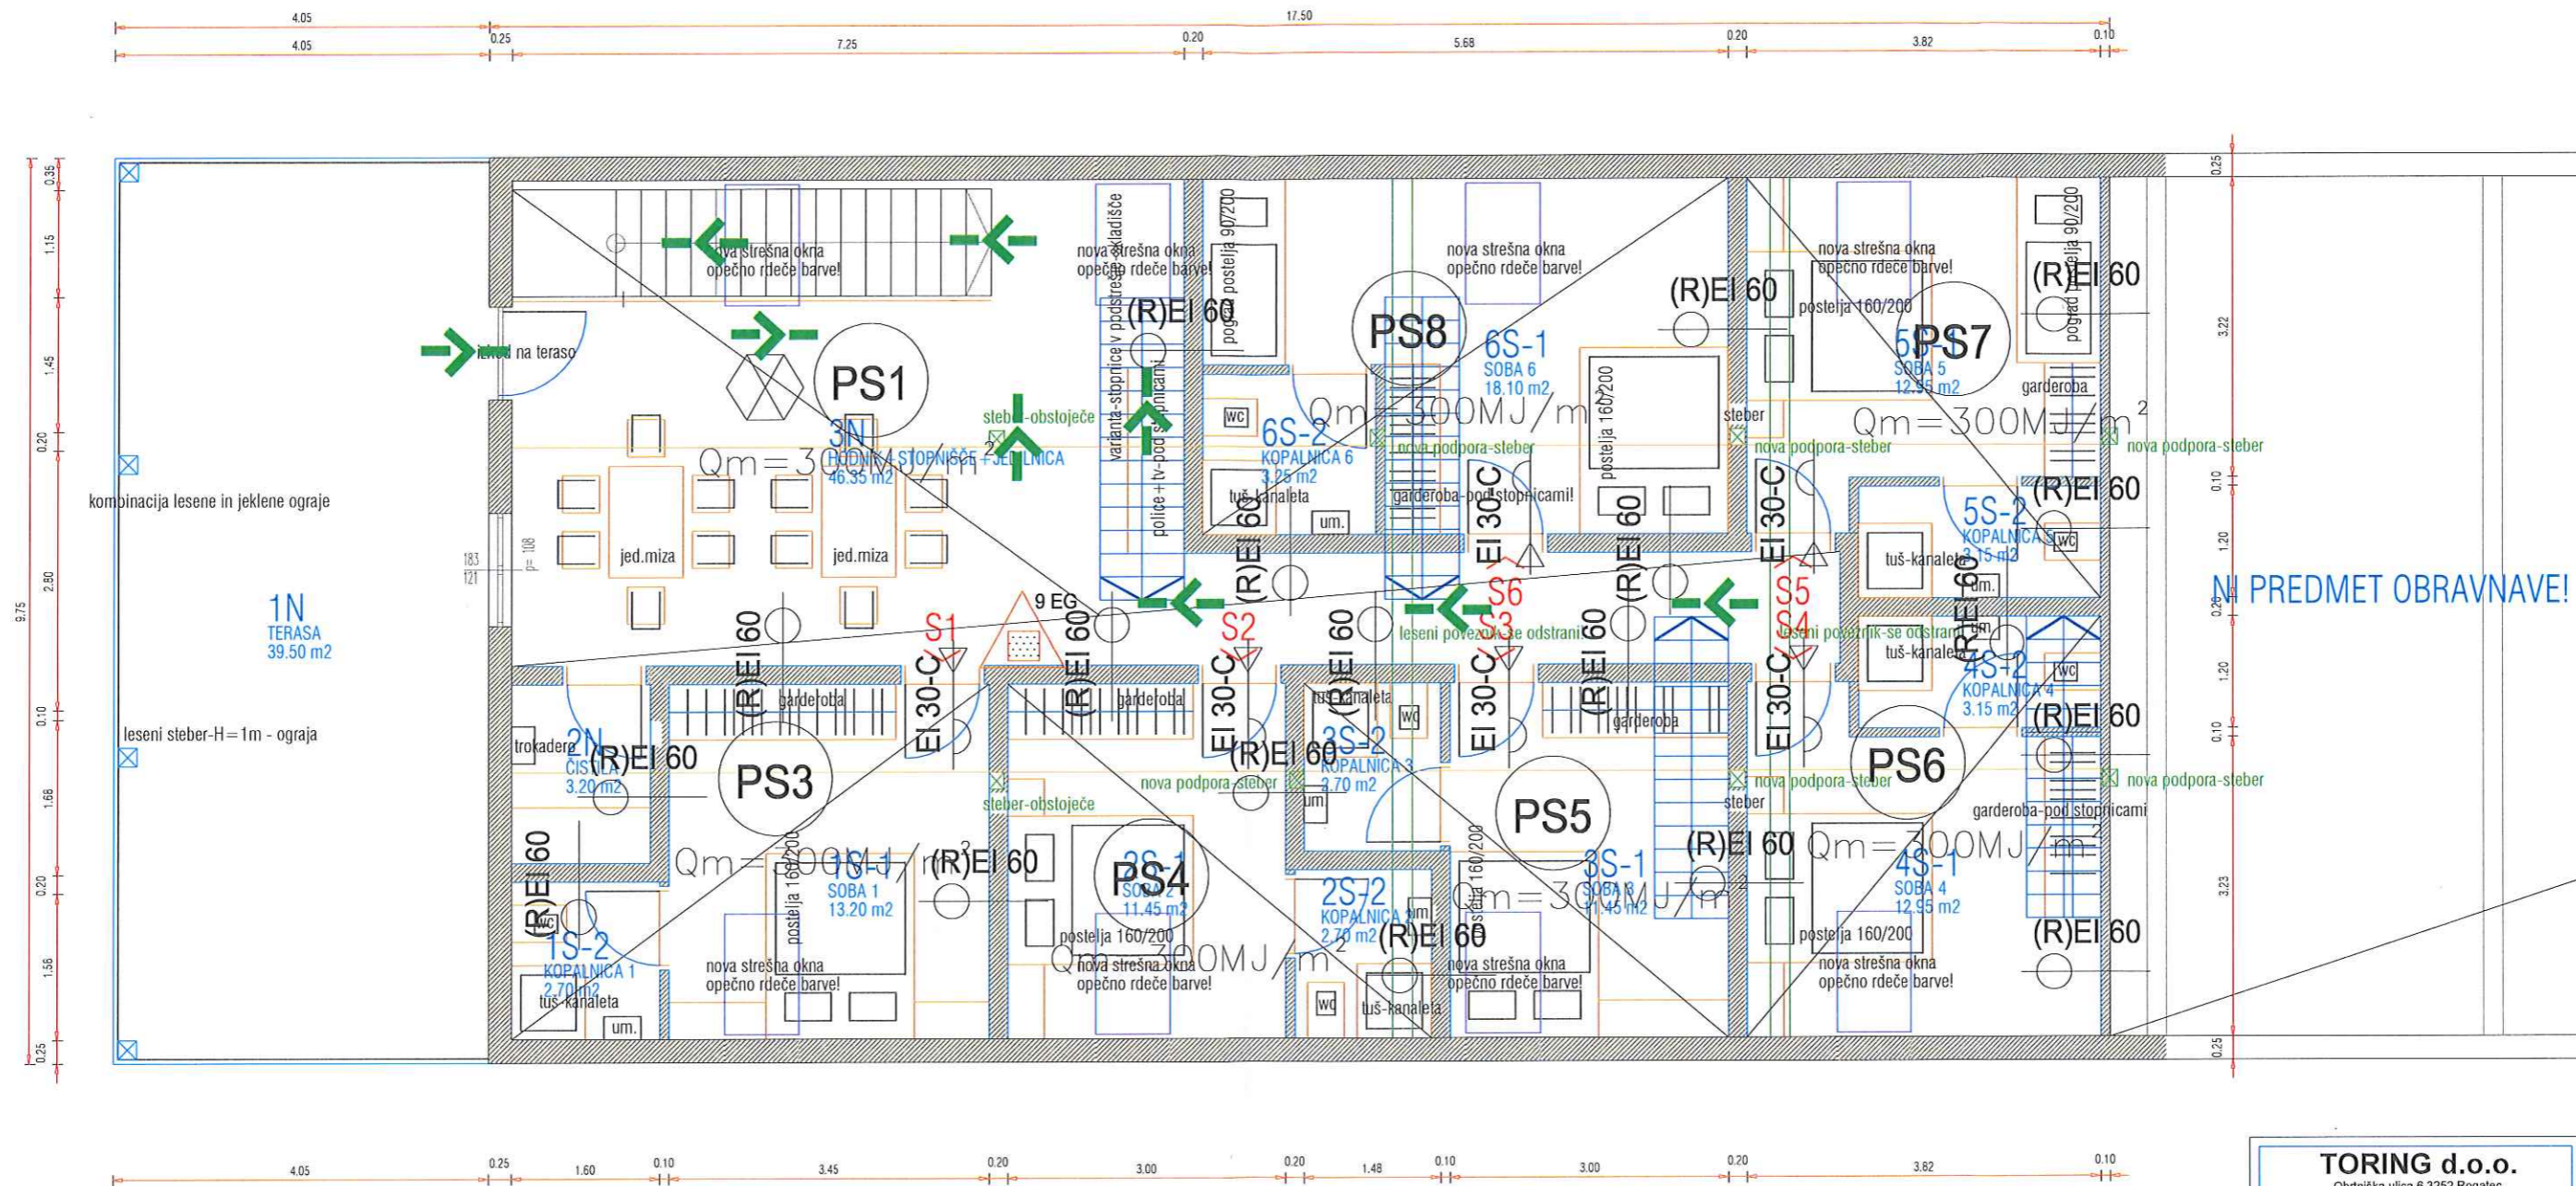

NADSTROPJE
186.80 m²

PREDMET OBRAVNAVE!

TORING d.o.o.		
Obrtniška ulica 6, 3252 Rogatec		
NAČRT POŽARNE VARNOSTI		
TLOVIS NADSTROPJA/MANSARDEM 1:75		
UREJITEV DELA PROSTOROV V OBJEKTU KONJUŠNICE V ROGATCU V NASTANITVENI OBRAV (PRENOČIŠČA) IN NADZ.OBST.TERASE		
OBČINA ROGATEC Pot k ribniku 4, 3252 Rogatec		
TOMAŽ ŠTRUC, udia/ZAPS.1297	dec. 2019	
TOMAŽ ŠTRUC, udia/ZAPS.1297	dec. 2019	
15/2019-PZ1	P 71	03

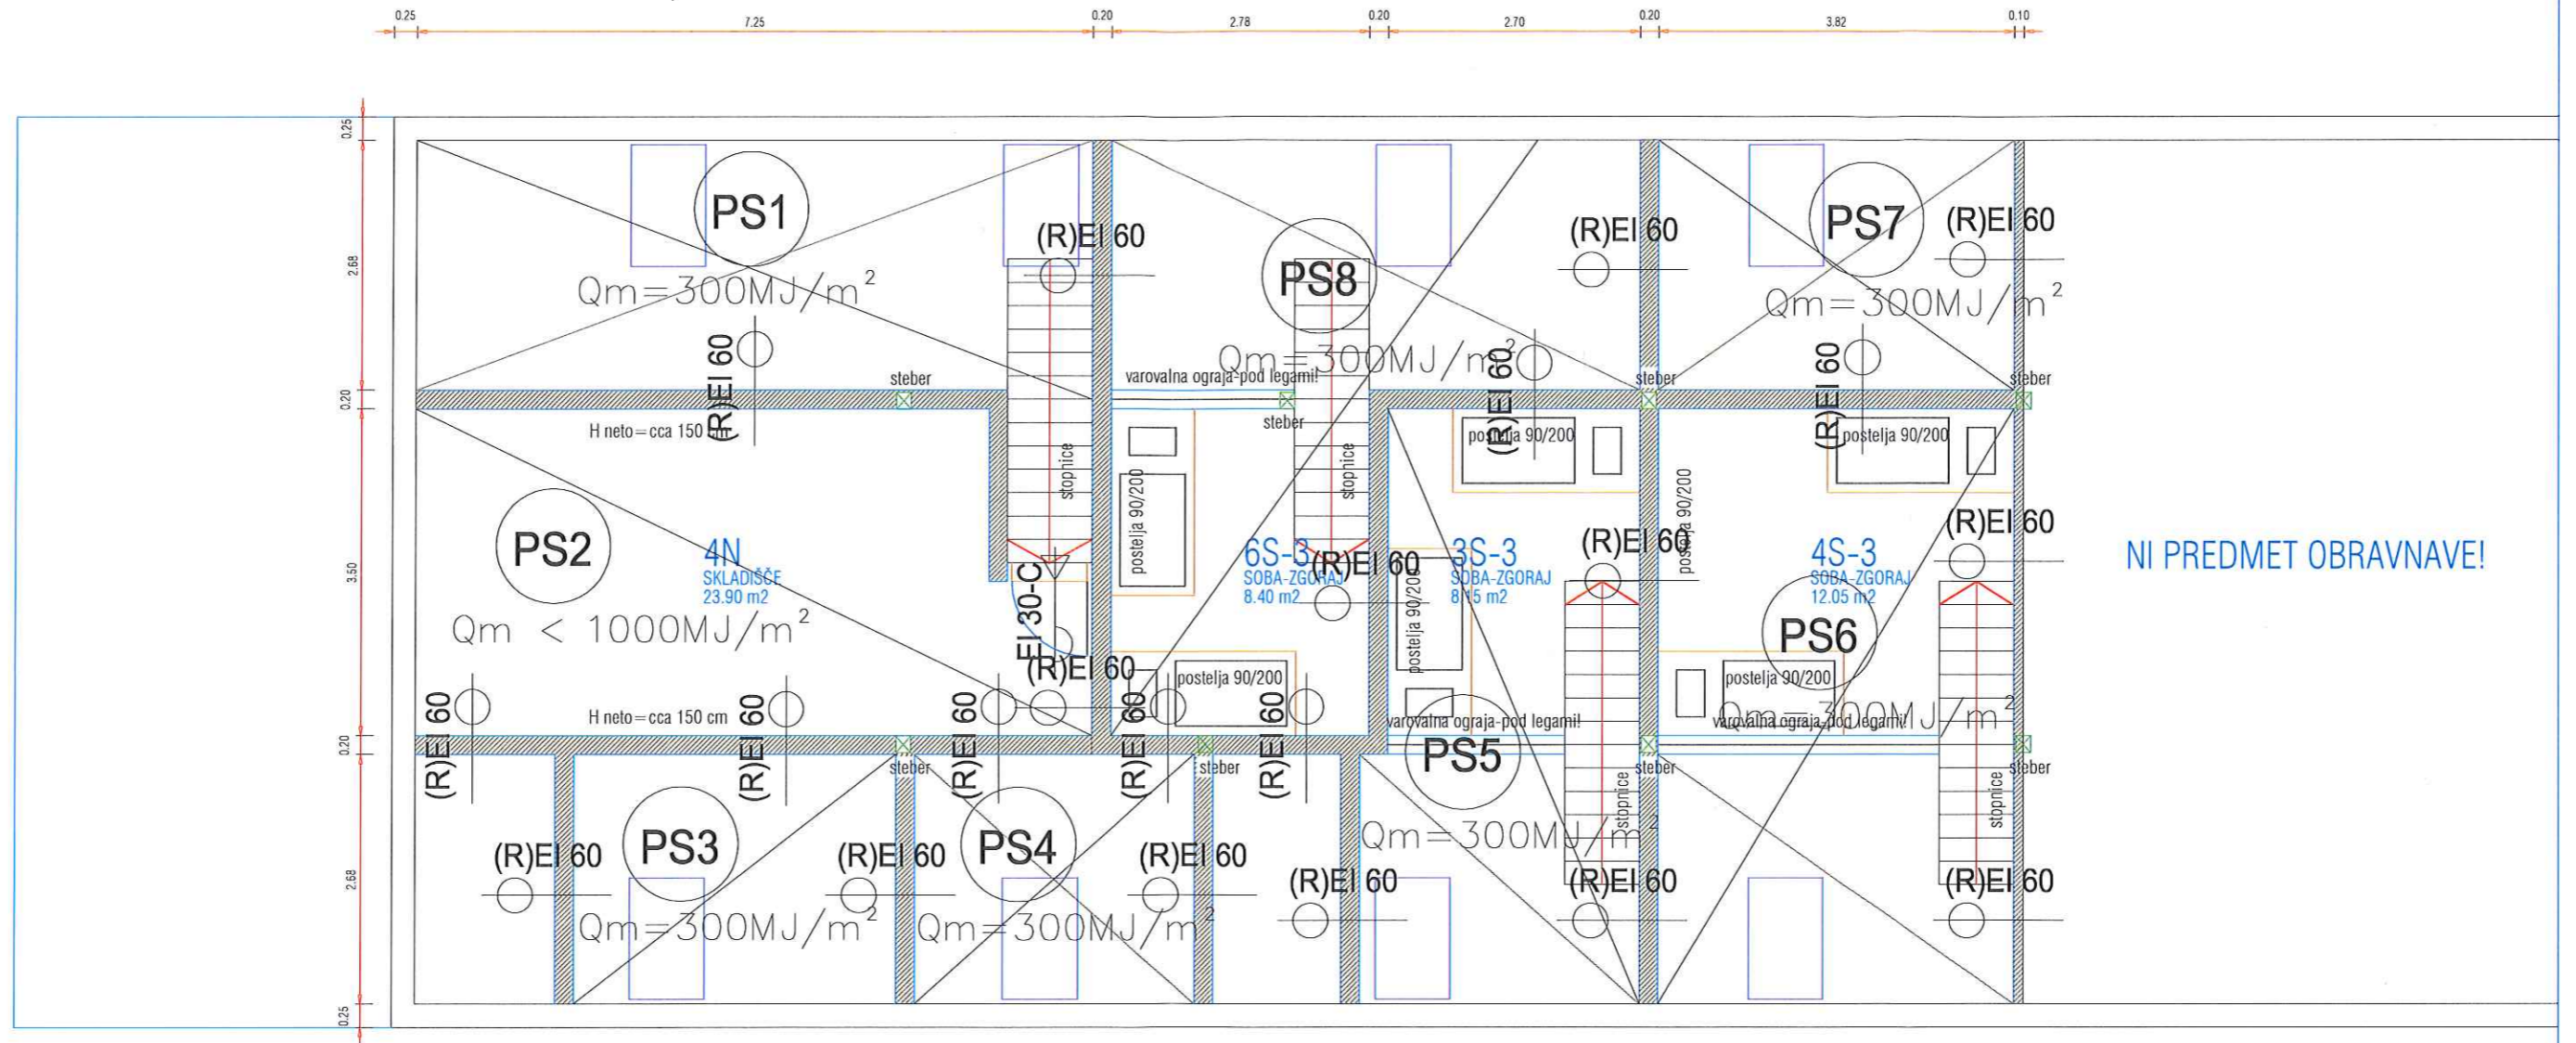

NI PREDMET OBRAVNAVE!

PODSTREŠJE
52.50 m²

TORING d.o.o.	
Obrtniška ulica 6, 3252 Rogatec	
NAČRT POŽARNE VARNOSTI	
TLORIS PODSTREŠJA	M 1:75
UREDITEV DELA PROSTOROV V OBJEKTU KONJUŠNICE V ROGATCU V NASTANITVENI OBRAT (PRENOČIŠČA) IN NADZ.OBST.TERASE	
OBČINA ROGATEC Pot k ribniku 4, 3252 Rogatec	
TOMAŽ ŠTRUC, udia/ZAPS 1297	dec. 2019
TOMAŽ ŠTRUC, udia/ZAPS 1297	dec. 2019
15/2019-P71	P 71 04