



 




**ELABORAT LOKACIJSKE PREVERITVE  
ZA POTREBE PREOBLIKOVANJA TER ŠIRITEV  
STAVBNEGA ZEMLJIŠČA  
EUP OP06  
V OBČINI ROGATEC**

**GRAFIČNI PRIKAZ RAZŠIRJENEGA IN PREOBLIKOVANEGA  
STAVBNEGA ZEMLJIŠČA**

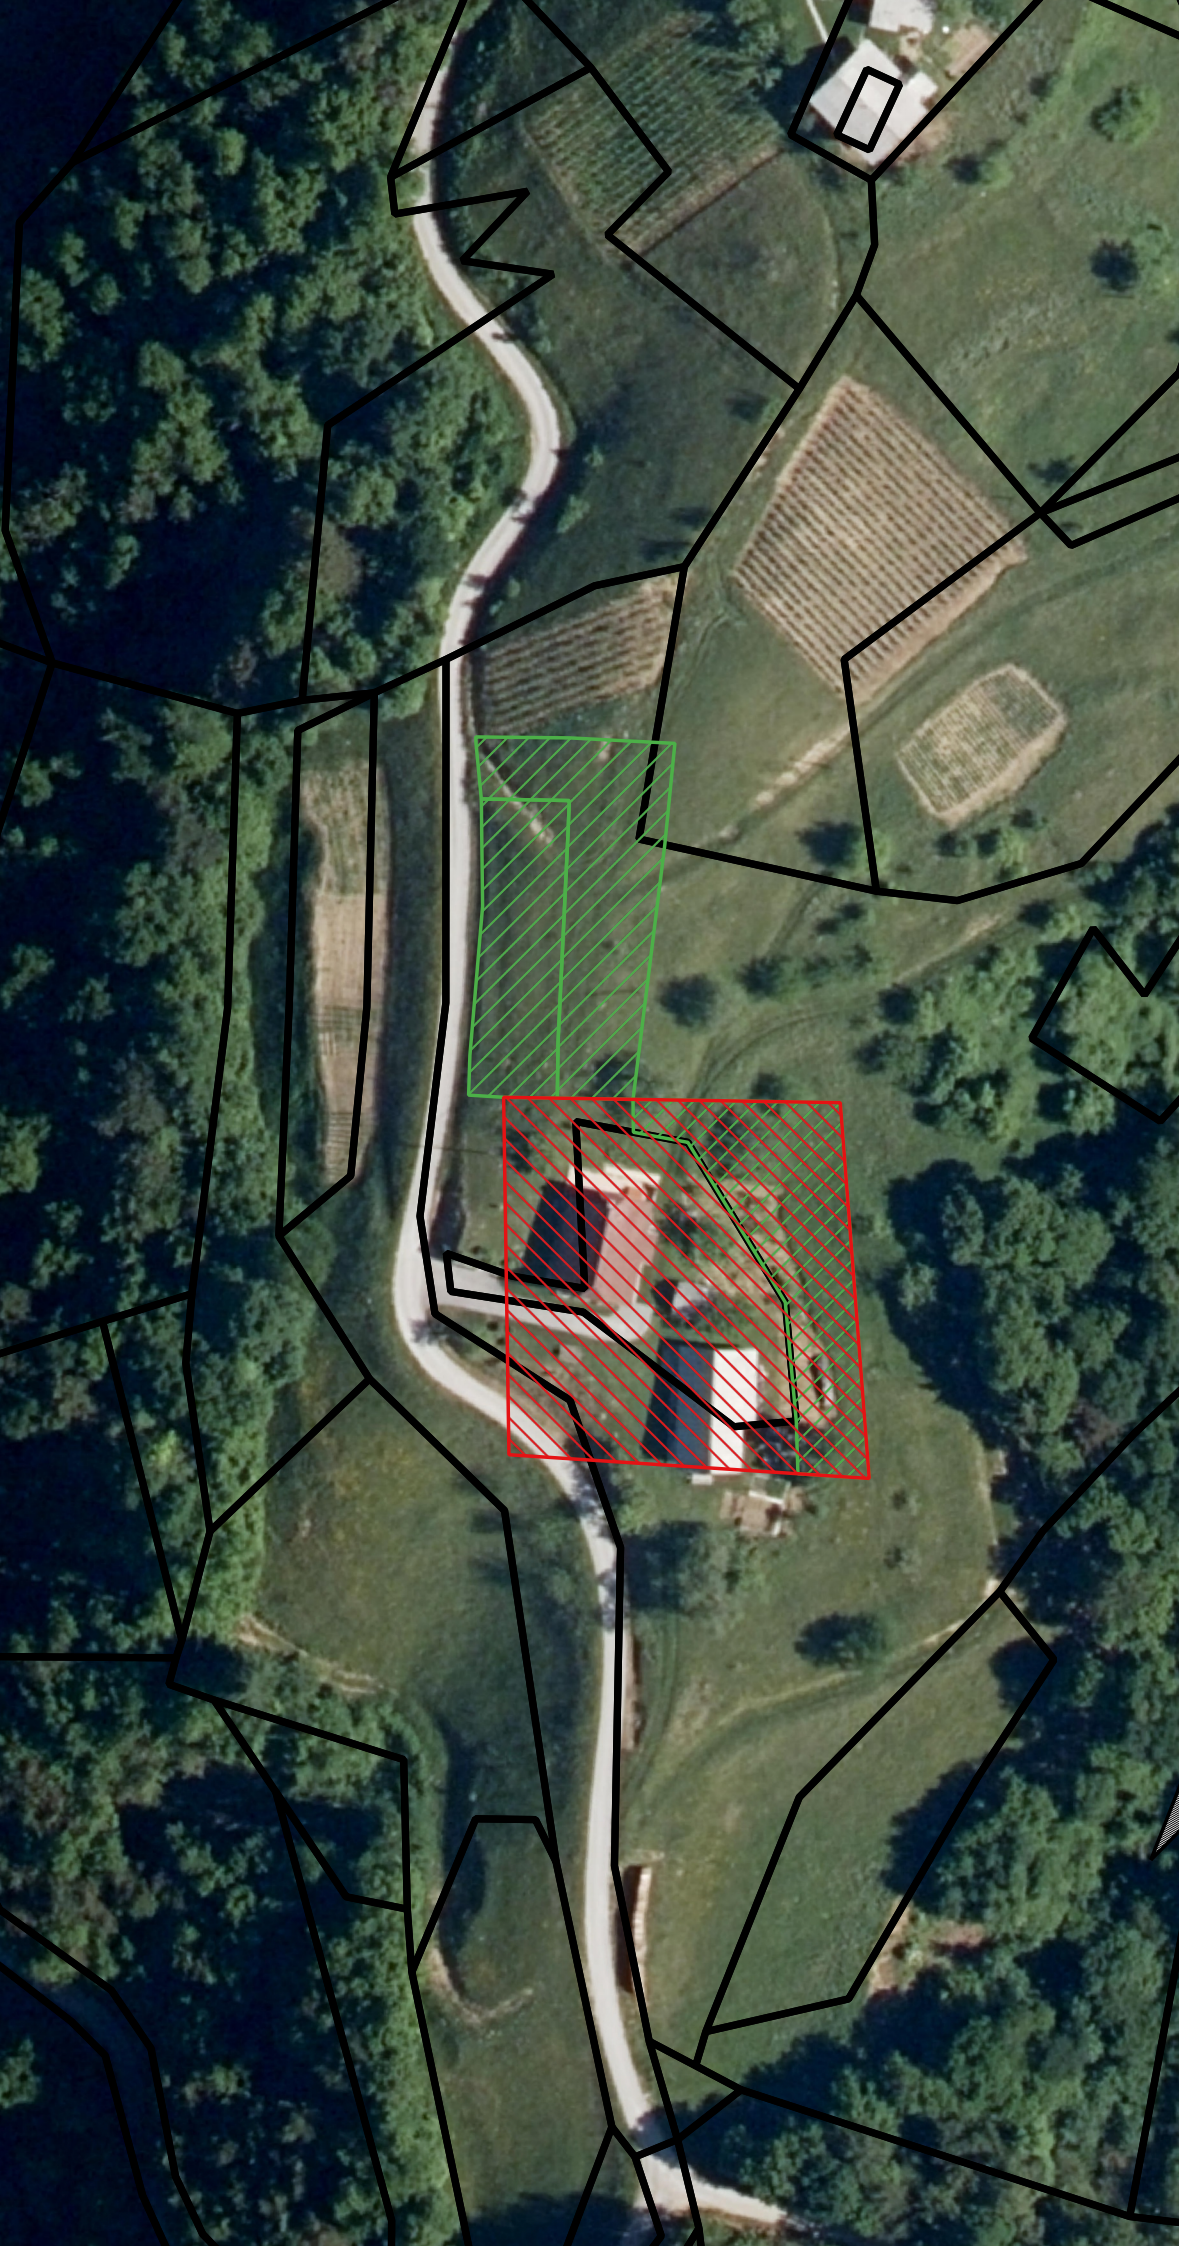

**LEGENDA**

-  PREOBLIKOVANO OBMOČJE
-  IZVORNO OBMOČJE
-  STAVBNA ZEMLJIŠČA - RAZPRŠENA POSELITEV - A
-  KMETIJSKA ZEMLJIŠČA K1, K2
-  ŠIRITEV STAVBNEGA ZEMLJIŠČA
-  IZVZEM STAVBNEGA ZEMLJIŠČA

**MERILO 1 : 1000**

0 10 20 m



Št. elaborata: 50/2023  
Datum izdelave ELP: SEP 2023

Pobudnik/investitor: fizična oseba

Izvajalec postopka: OBČINA ROGATEC  
POT K RIBNIKU 4  
3252 ROGATEC

Izdovalec ELP: BTi, d.o.o.  
Strma cesta 1 a  
3250 ROGAŠKA SLATINA

Pooblaščen prostorski načrtovalec za izdelavo elaborata LP:  
Peter PLANINŠEK univ.dipl.inž.arh.ZAPS 1905 PA PPN