Prerez B-B

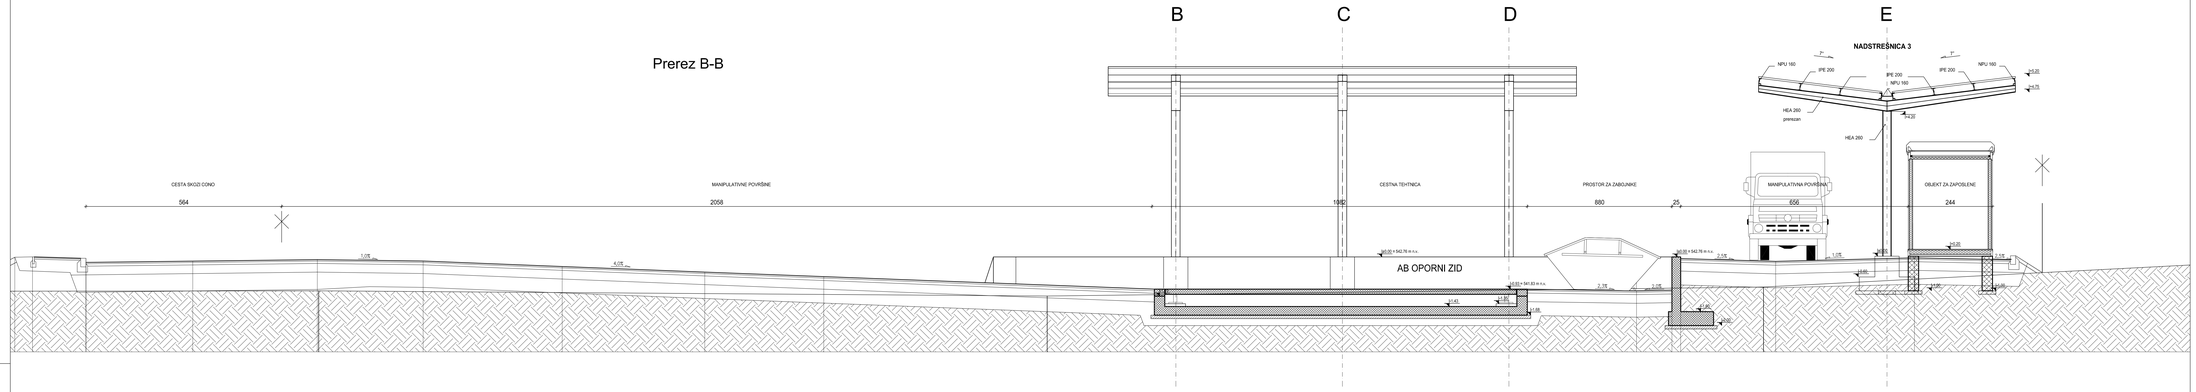

Prerez A-A

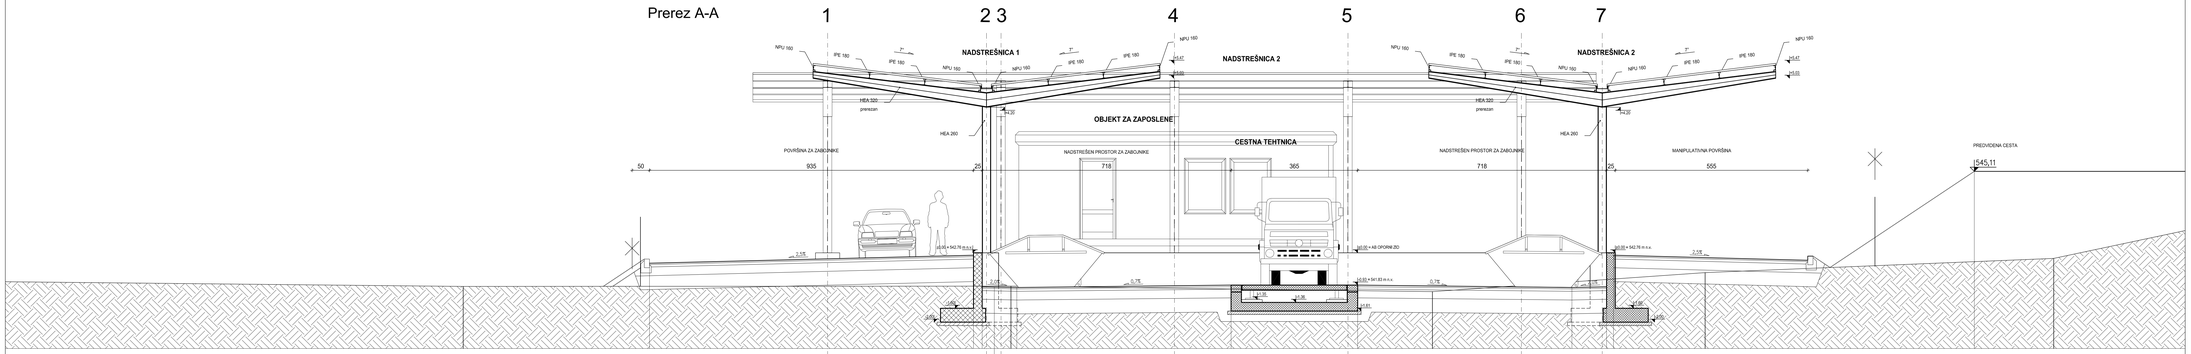

PREREZI
M 1:50

VSE MERE KONTROLIRAT NA OBJEKTU SAMEM !
VELJAVJO IZKLJUČNO IZRISANE KOTE - NE MERI PO NAČRTU !
SPREMEMBE IN DOPOLNITVE PROJEKTOV SO MOŽNE LE Z PRISTANKOM PROJEKTANTOV !

spremenba: revizija:	opis spremembe: revizijski rezultat	podpis/datum: kontrola/datum

ARHITEKTURA

Protim RZSnik Perc
ARHITEKTI IN INŽENIRJI

Protim RZSnik Perc d.o.o.
Prešerova cesta 26 A
SI-4220 Škofja Loka
protim@protim-perc.si
www.protim.si

naročnik: investitor:	OBČINA ŽIROVNICA, Breznica 3, 4274 Žirovnica		
izvajalec: izvajalec:	OBČINA ŽIROVNICA, Breznica 3, 4274 Žirovnica		
naziv objekta: facility:	ZBIRNI CENTER ŽIROVNICA		
naziv risbe: drawing title:	PREREZI	merilo: scale:	1:50
odg.vodja projekta: project manager:	PETRA SPAIĆ, univ. dipl. inž. arh.	id. št.: id no.: A-1110	faza projekta: project phase: PZI
odg.projektant projekt leader:	PETRA SPAIĆ, univ. dipl. inž. arh.	id. št.: id no.: A-1110	št. projekta: project no.: K 114730
sodelavec: cooperator:	SUZANA ŠTIHERL, obs. grad. LEA KURTIN, mag. inž. arh.	datoteka: file: K 114730 H_pr	št. risbe: plan no.: K 114730
sodelavec: cooperator:		datum: date: 7/2011	št. risbe: drawing no.: 1.5.5