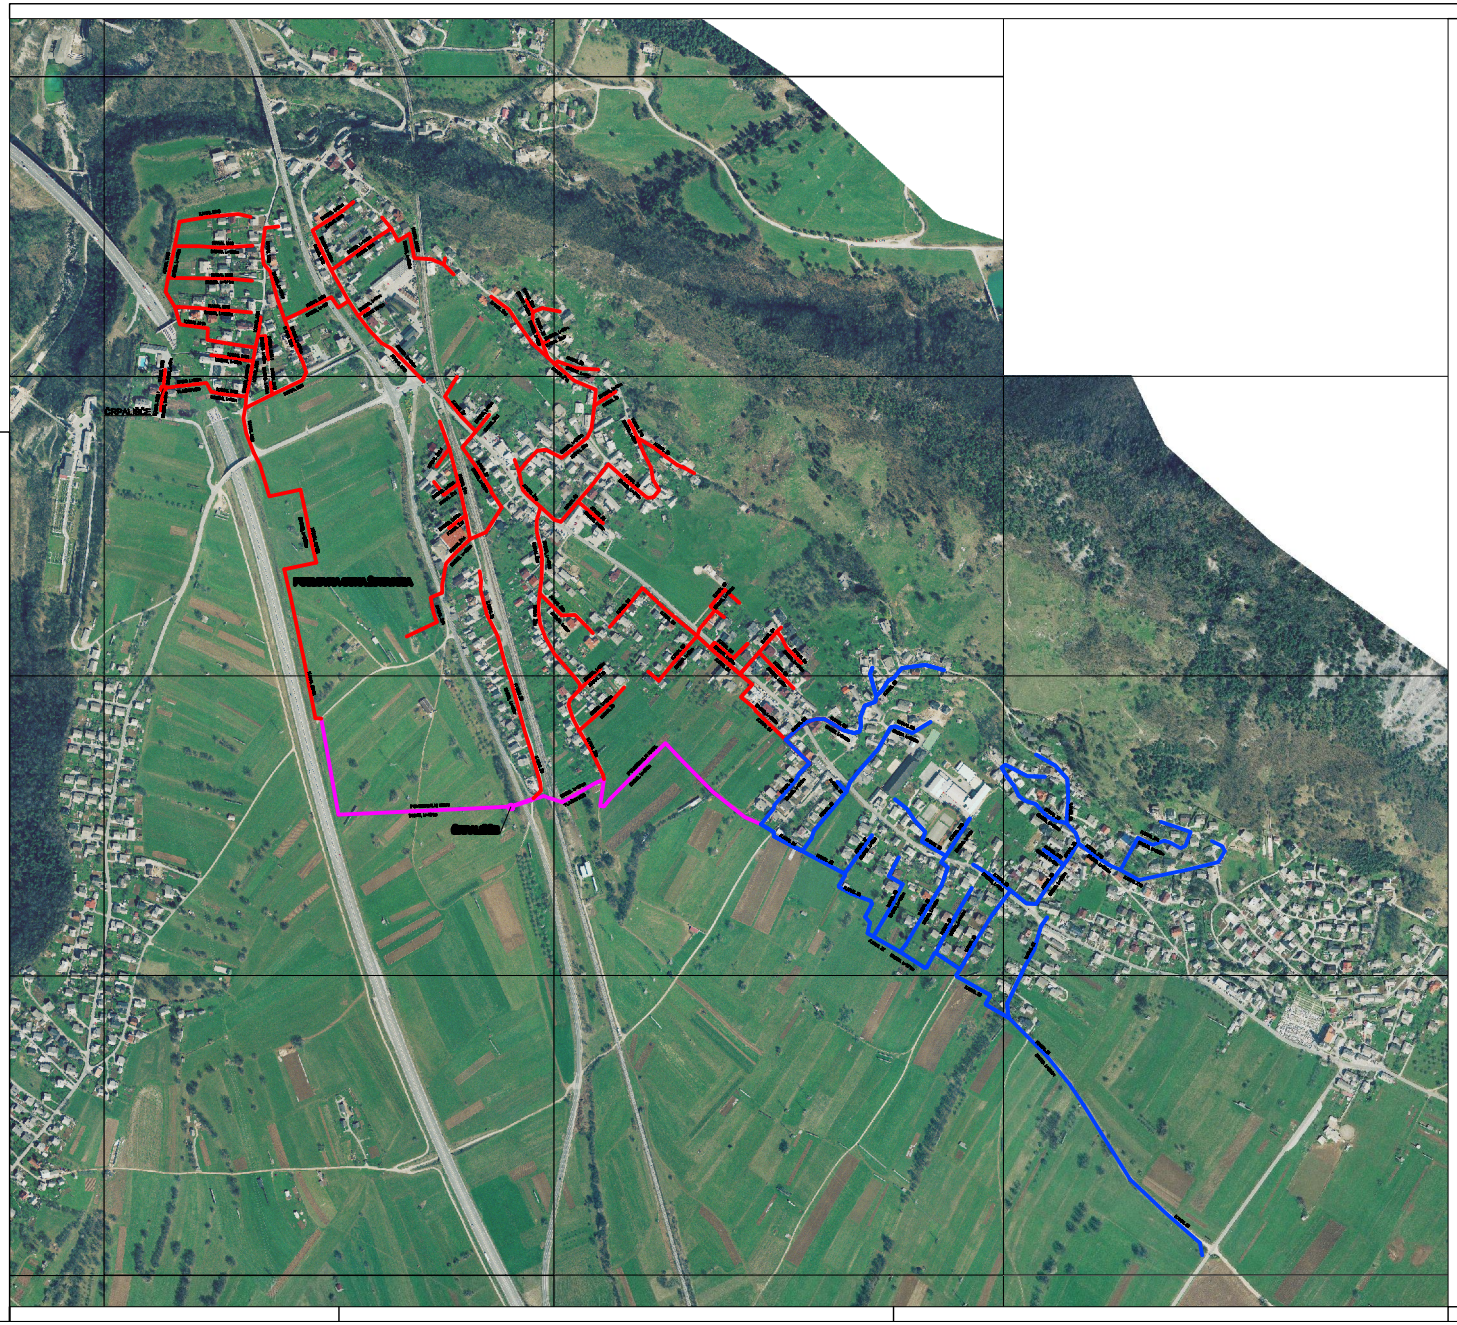

PREGLEDNA SITUACIJA
M 1:5000

[redacted]

S

spremembe revidira	opis spremembe revidira sprem.	podpis/datum izdajatelja/datum

GRADBENA KONSTRUKCIJA | **KOMUNALNA INFRASTRUKTURA**

naročnik naročnik	OBČINA ŽIROVNICA Ivanska 3, 4274 ŽIROVNICA
investitor investitor	OBČINA ŽIROVNICA Ivanska 3, 4274 ŽIROVNICA
naziv objekta facility	FEKALNO KANALIZACIJSKO OMREŽJE V OBČINI ŽIROVNICA KANALIZACIJA MOSTE, ŽIROVNICA, SELO, ZAIREZNIKA
naziv risbe drawing title	PREGLEDNA SITUACIJA
odg.vodja projekta project manager	ZVONKO SAJEVIC, univ. dipl. inž. grad. — Ig. Br. Id no.: G-0891
odg.projektant project leader	ZVONKO SAJEVIC, univ. dipl. inž. grad. — Ig. Br. Id no.: G-0891
sodelavec co-worker	MATEJ MOZETIČ, dipl. geog. inž. — datoteka file: dt za kanalizijo.dwg
sodelavec co-worker	datum date: 12/2011

Protim RSMath Pero d.o.o.
Podjetje zam. A.o
SI-grad Sector
protim@siscab-pero.si
www.protim.si

merilo scale	1:5000
šifra projekta project phase	KOHEZIJA
št. projekta project no.:	K107333, K107334, K107336.
št. risbe drawing no.:	1