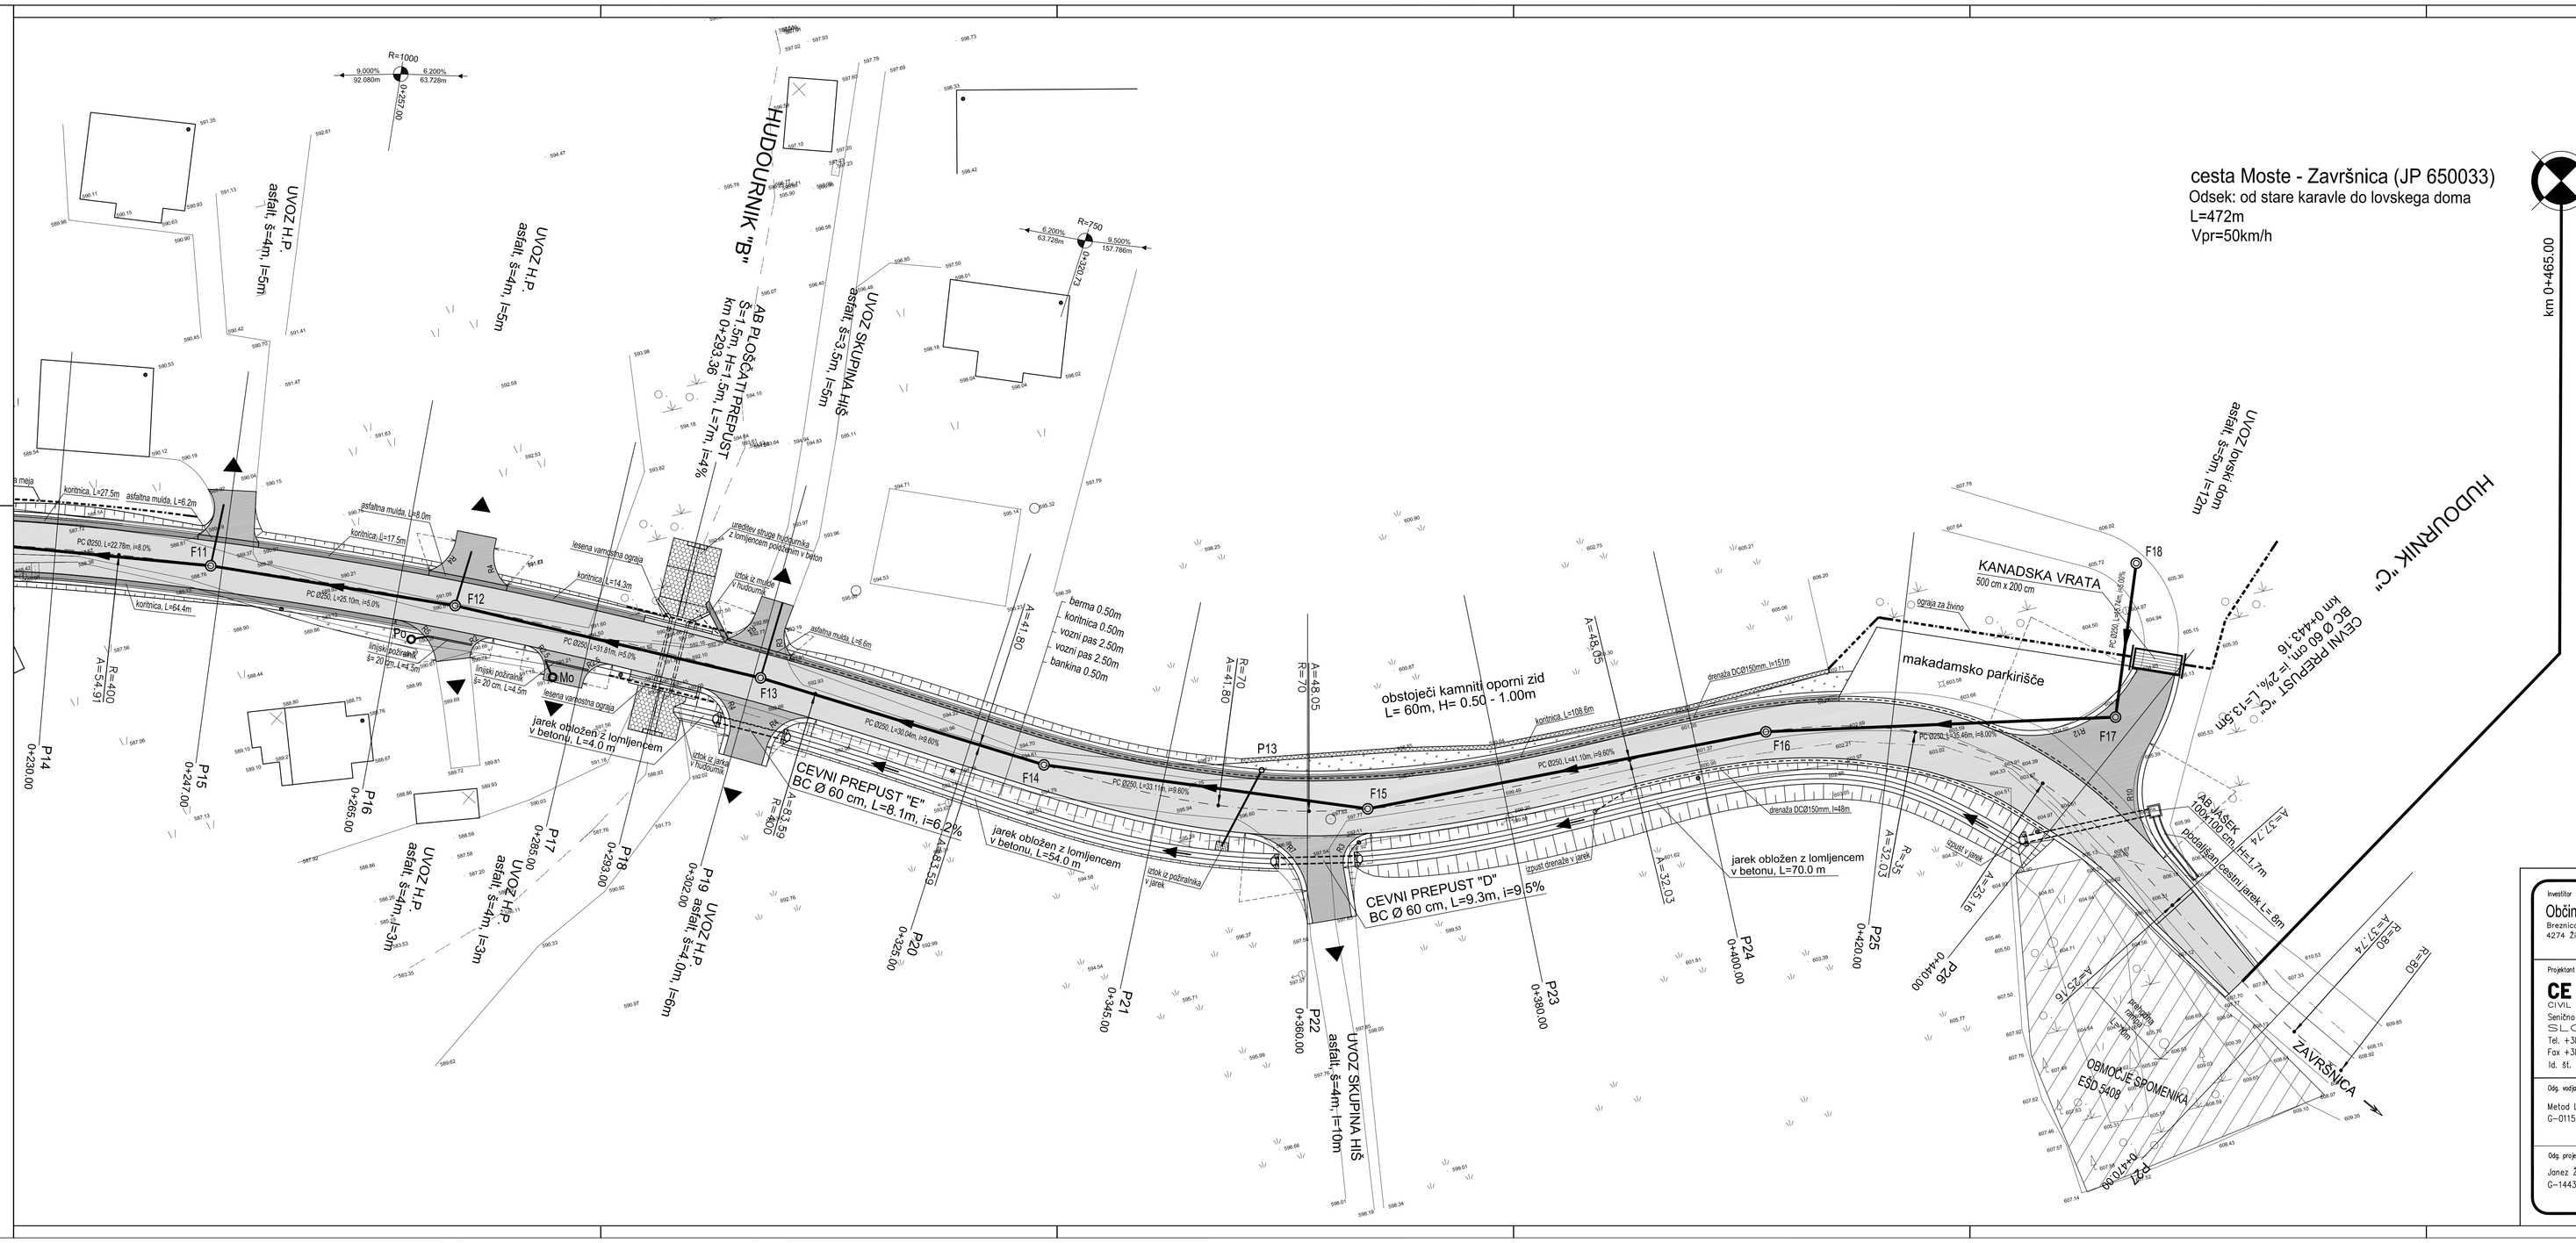
cesta Moste - Završnica (JP 650033)
Odsek: od stare karavle do lovskega doma
L=472m
Vpr=50km/h
km 0+465.00
LEGENDA:
novo asfaltno vozišče
asfaltirani uvozi
asfaltirane koritnice in mulde
zelenice
cestni požiralnik
jašek meteorne kanalizacije
jašek fekalne kanalizacije
ponikalnica
pogreznjeni robnik
HUDOURNIK "B"
HUDOURNIK "C"
UVOZ H.P. asfalt, š=4m, l=5m
AB PLOŠČATI PREPUST š=1.5m, H=1.5m, L=7m, i=4%
km 0+293.36
UVOZ SKUPINA HIŠ asfalt, š=3.5m, l=5m
UVOZ gasilski dom asfalt, š=3m, l=12m
KANADSKA VRATA
500 cm x 200 cm
makadamsko parkirišče
obstoječi kamnitni oporni zid
L= 60m, H= 0.50 - 1.00m
CEVNI PREPUST "E"
BC Ø 60 cm, L=8.1m, i=6.2%
CEVNI PREPUST "D"
BC Ø 60 cm, L=9.3m, i=9.5%
CEVNI PREPUST "C"
BC Ø 60 cm, L=2%, L1=13.5m
km 0+443.16
AB ŠKOK
100x100 cm
pozidan z betonskim jarkom L=8m
jarek obložen z lomljencem v betonu, L=4.0 m
jarek obložen z lomljencem v betonu, L=54.0 m
jarek obložen z lomljencem v betonu, L=70.0 m
berma 0.50m
koritnica 0.50m
vozni pas 2.50m
vozni pas 2.50m
bankina 0.50m
UVOZ SKUPINA HIŠ asfalt, š=4m, l=10m
OBMOČJE ŽIŽNEGA SPOMENIKA ESD 5408
ZAVRŠNICA
ZAČETEK
Investitor
Občina Žirovnica
Breznica 3
4274 Žirovnica
Projektant
CE DESIGN
CIVIL ENGINEERING
Senčna 56, SI 4294 KRIŽE
SLOVENIJA
Tel. +386 (0)4 595 56 60
Fax +386 (0)4 595 76 23
Id. št. IZS 0341
Odg. vodja projekta
Metod Lojk, u.d.i.g.
G-0115
Odg. projektant
Janez Žura, u.d.i.g.
G-1443
Objekt/lokacija
CESTA V ZAVRŠNICO
JP 650033 MOSTE - ZAVRŠNICA
od stare karavle do lovskega doma
Načrt
NAČRT GRADBENIH KONSTRUKCIJ
CESTE
Risba
GRADBENA SITUACIJA P15 – P27
Vrsta projektne dokumentacije PZI
Merilo 1:250
Št. projekta P-238/11
Št. načrta N-238/11-CK
Spremembe
Datum risbe JANUAR 2012
Št. risbe G.2.1.2