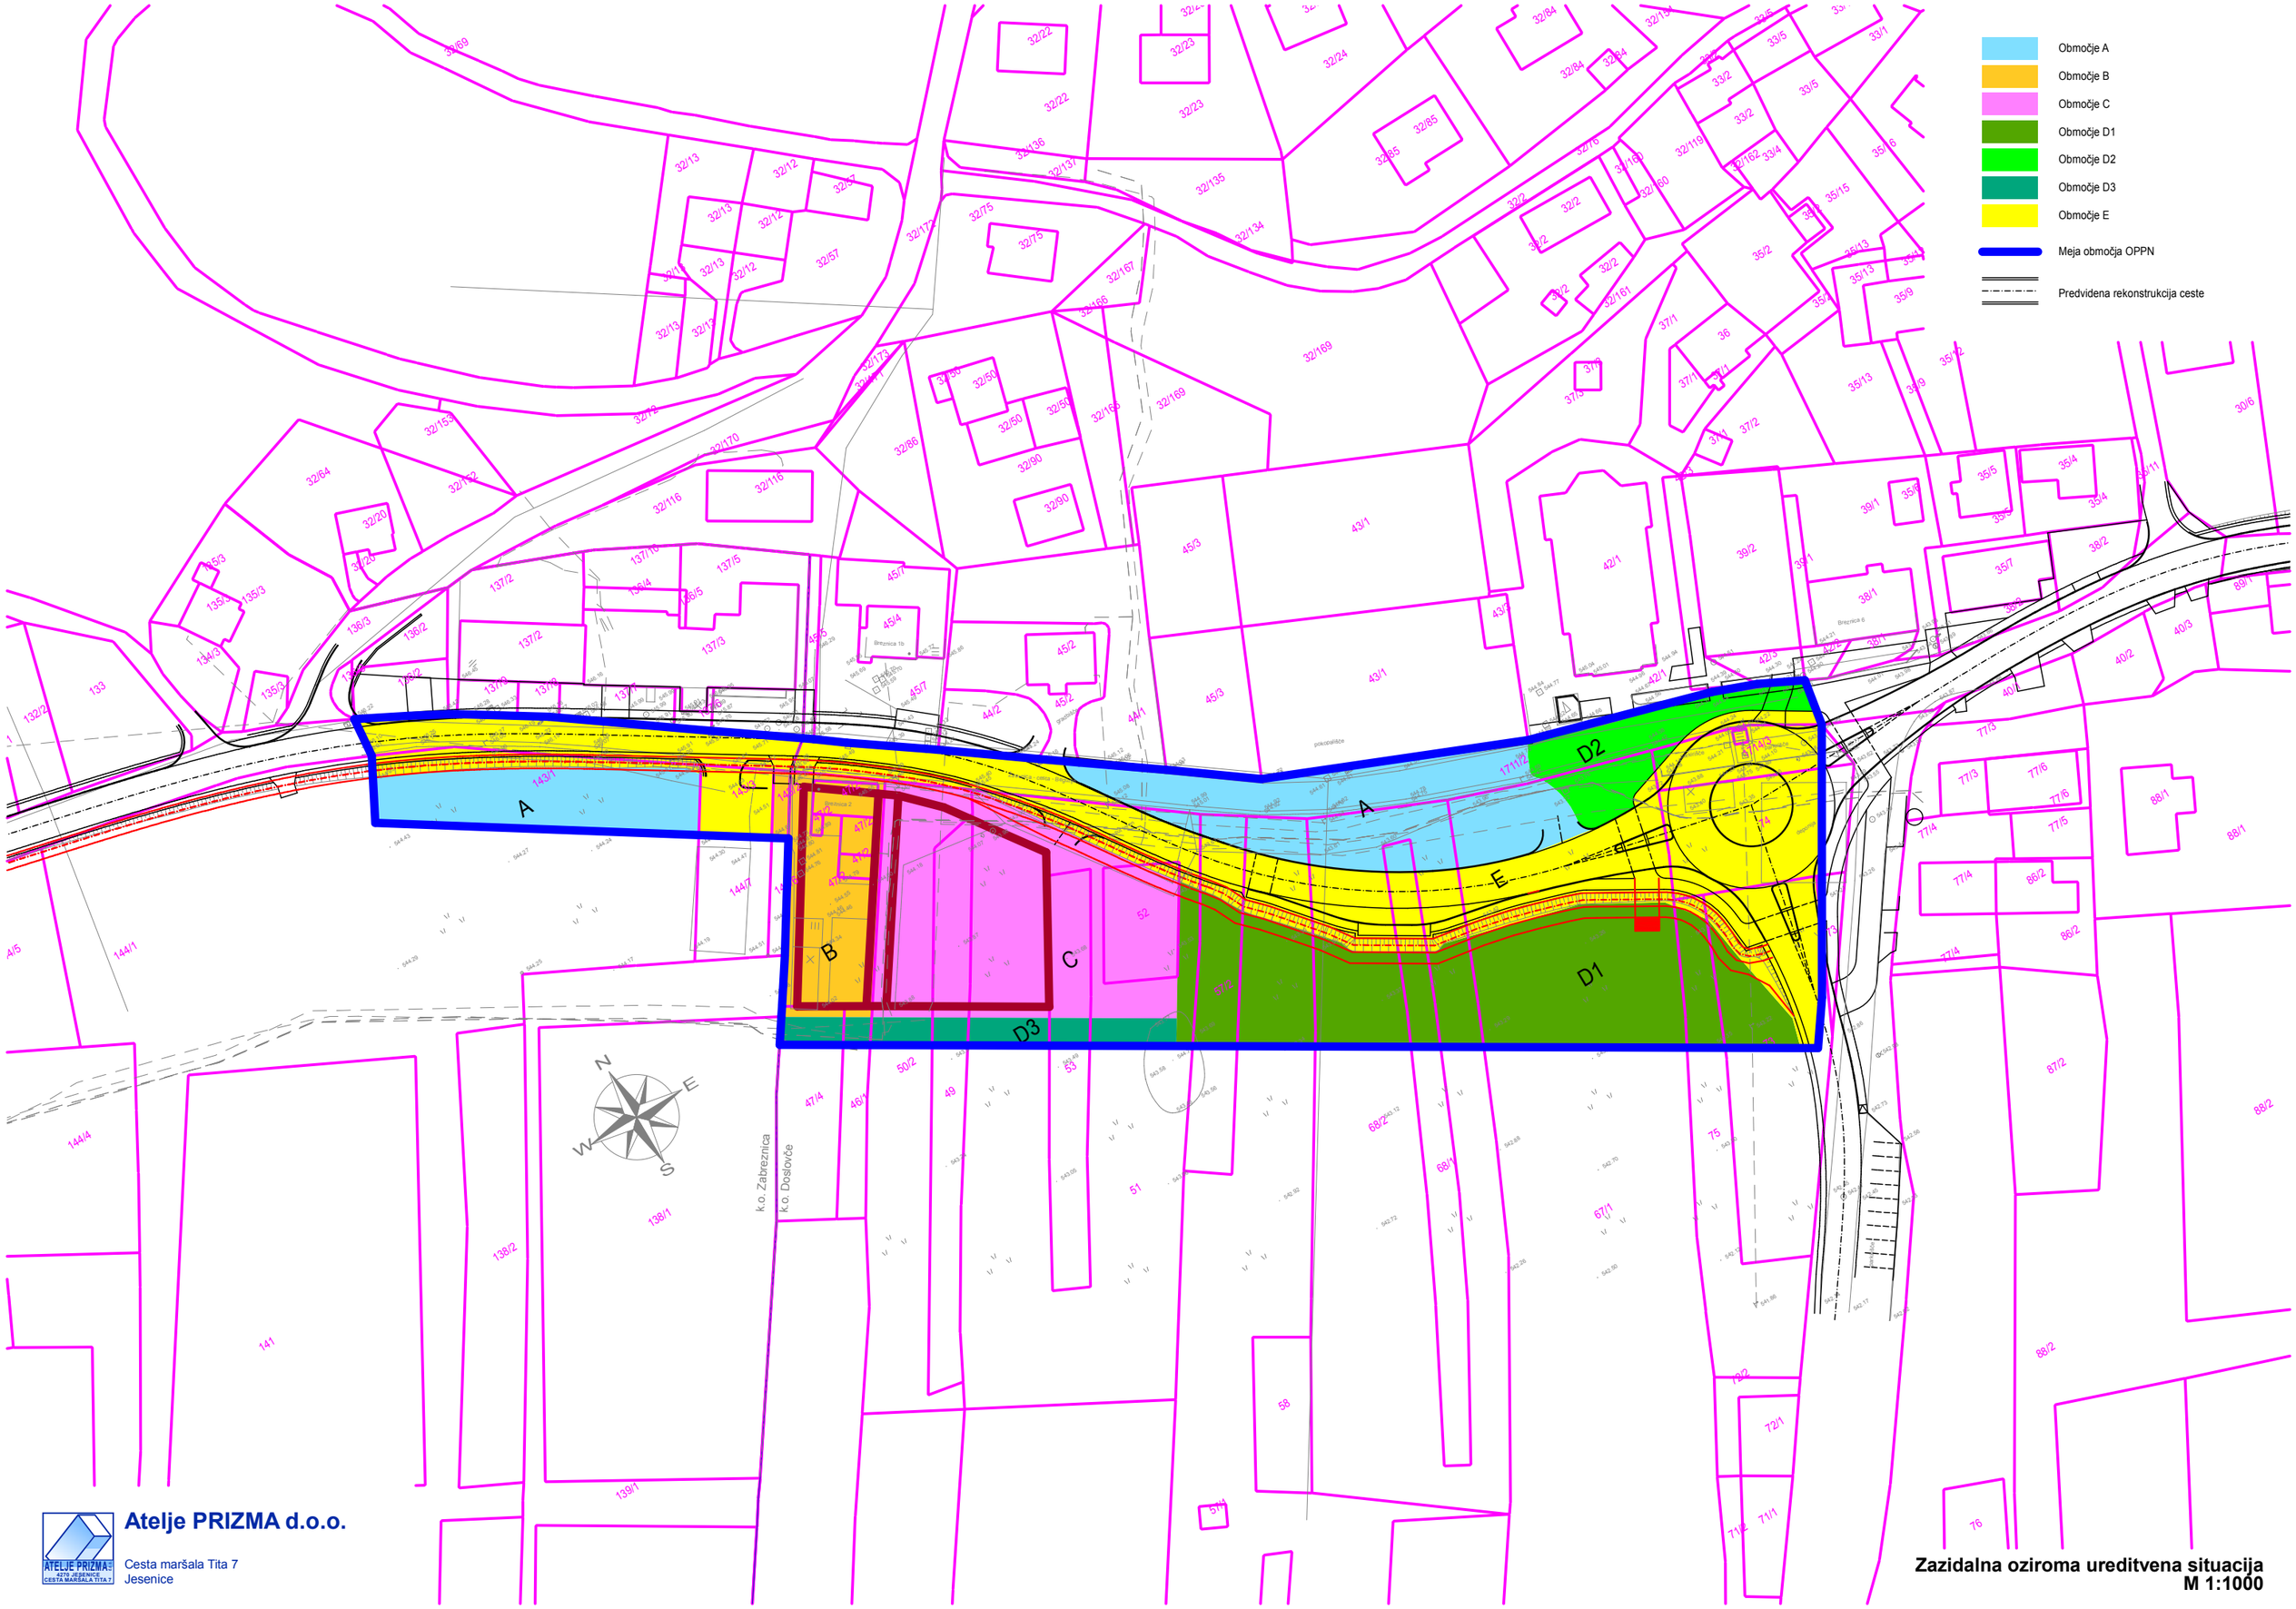

Atelje PRIZMA d.o.o.

Cesta maršala Tita 7
Jesenice

Zazidalna oziroma ureditvena situacija
M 1:1000