



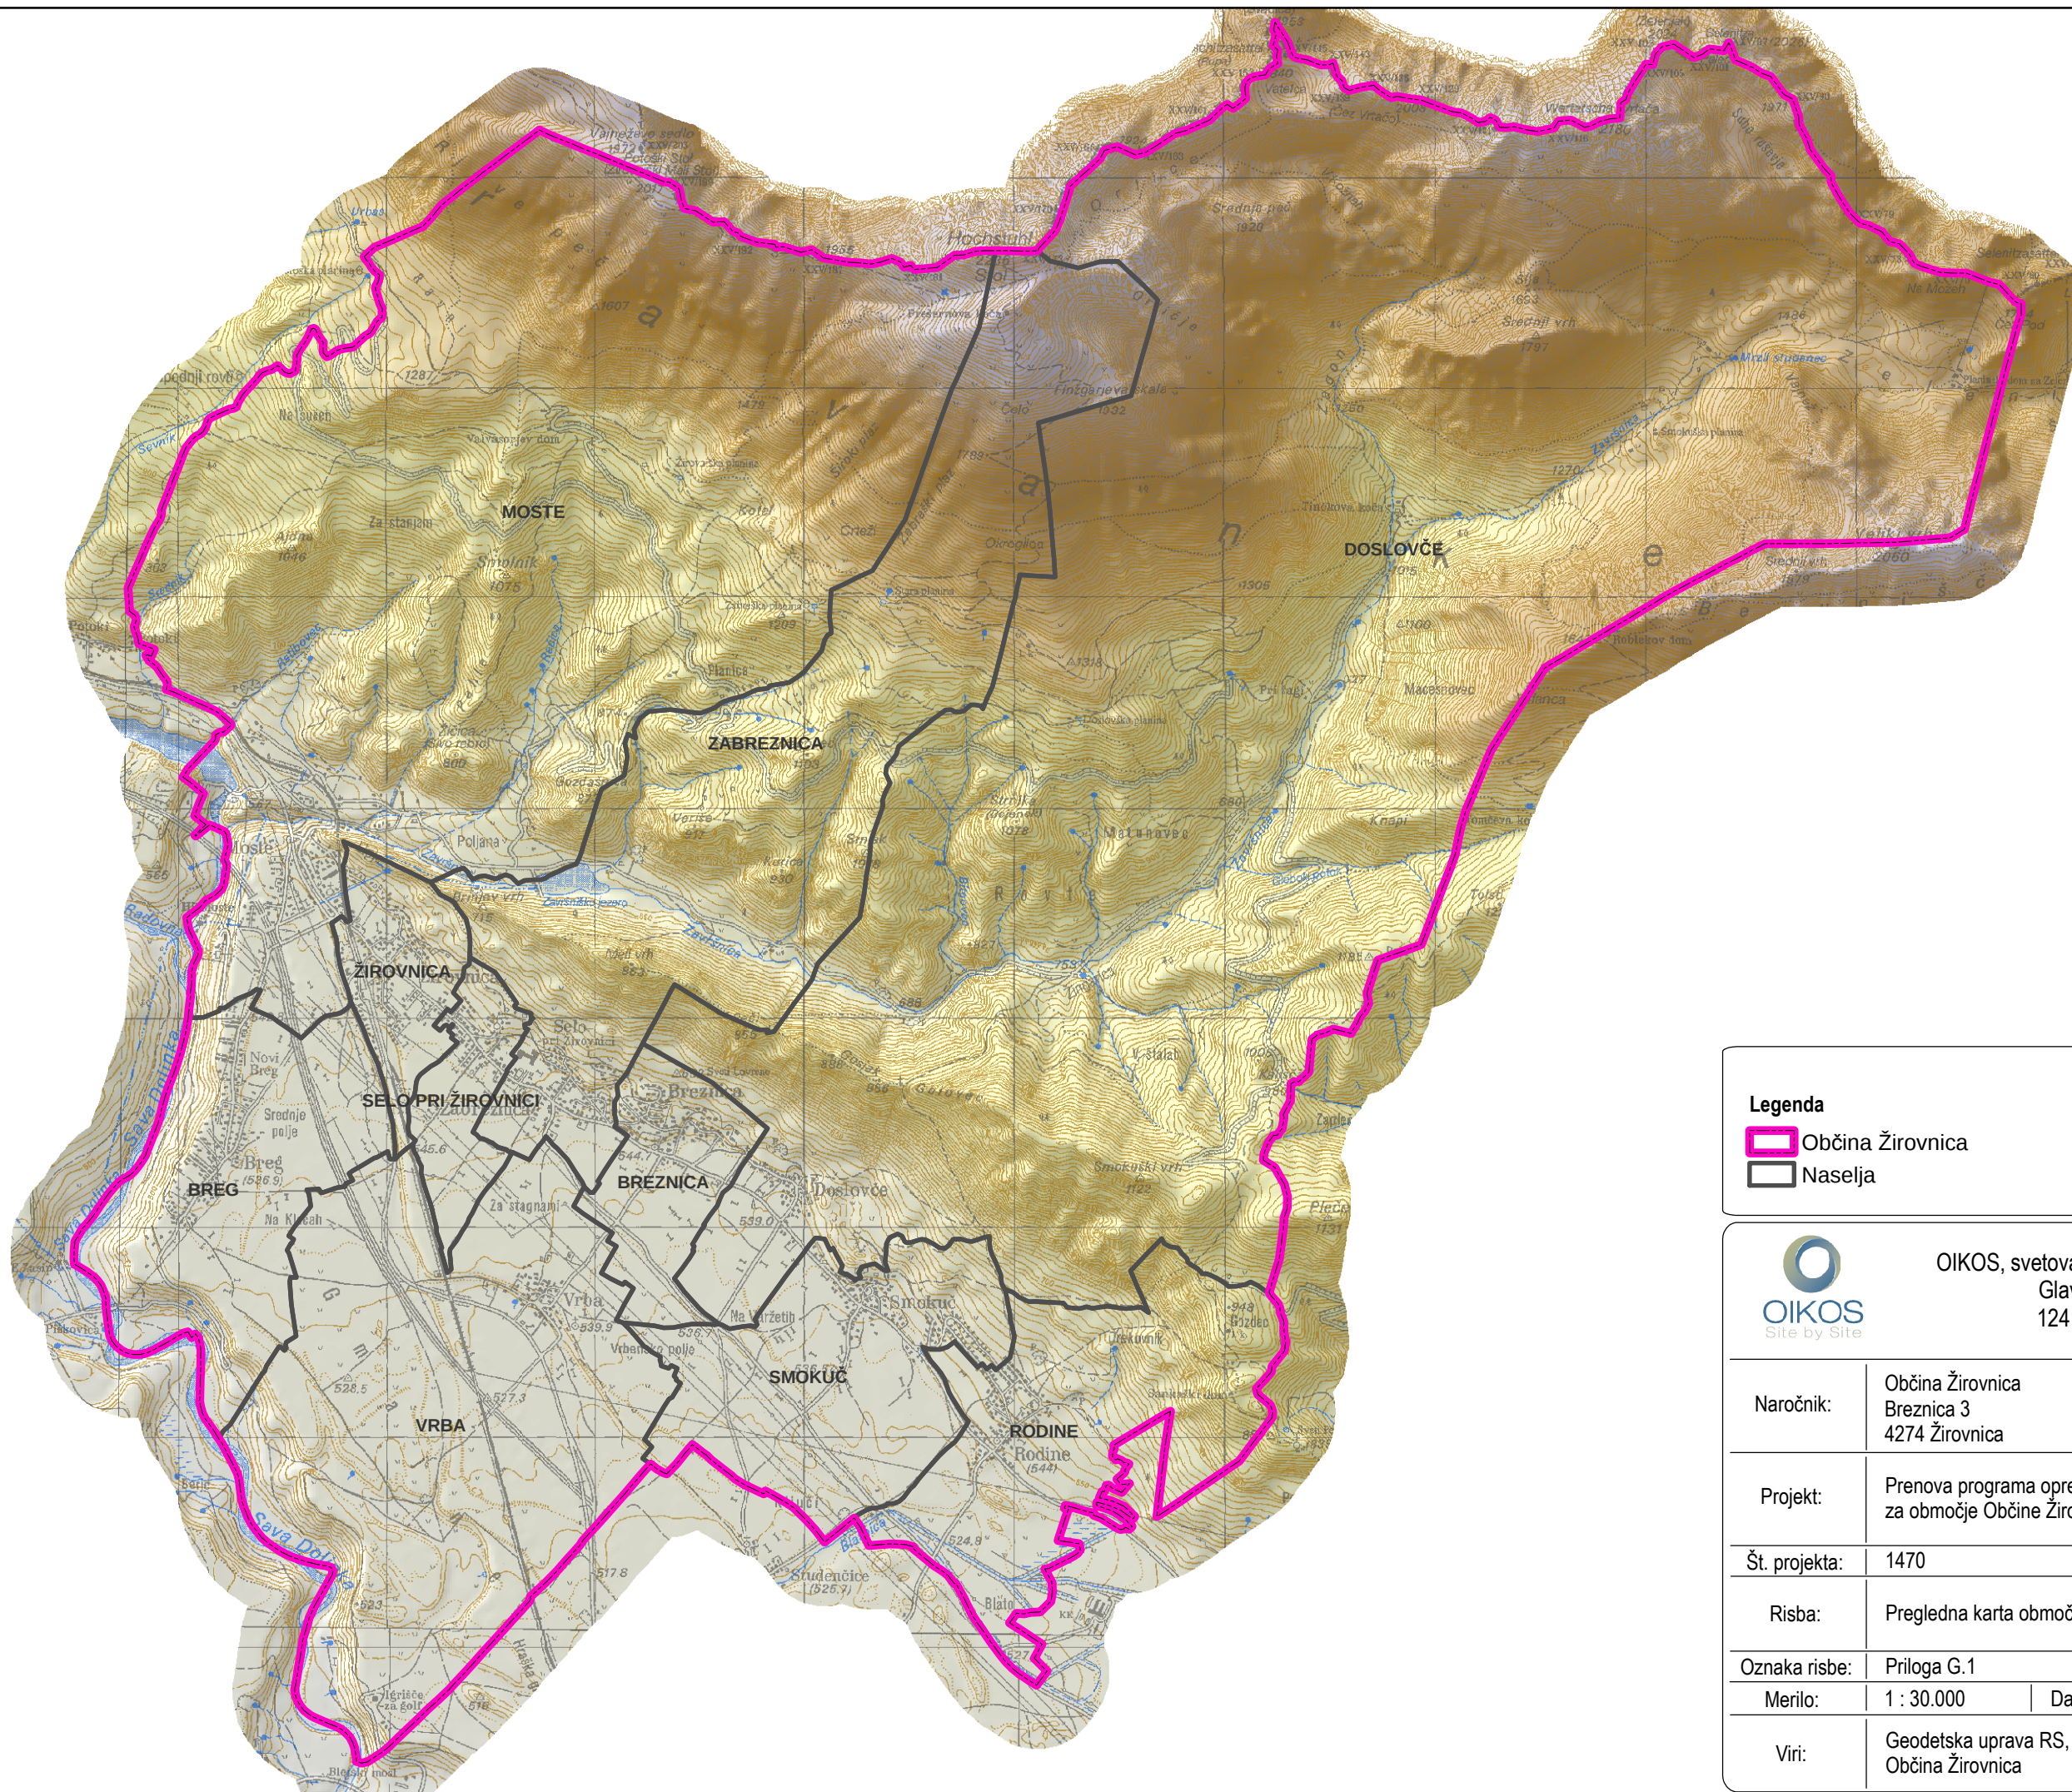

#### Legenda

- Občina Žirovnica
- Naselja

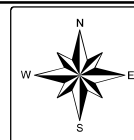

OIKOS, svetovanje za razvoj, d.o.o.  
Glavni trg 19  
1241 Kamnik

|               |                                                                               |        |            |
|---------------|-------------------------------------------------------------------------------|--------|------------|
| Naročnik:     | Občina Žirovnica<br>Breznica 3<br>4274 Žirovnica                              |        |            |
| Projekt:      | Prenova programa opremljanja stavbnih zemljišč<br>za območje Občine Žirovnica |        |            |
| Št. projekta: | 1470                                                                          |        |            |
| Risba:        | Pregledna karta območja Občine Žirovnica                                      |        |            |
| Oznaka risbe: | Priloga G.1                                                                   |        |            |
| Merilo:       | 1 : 30.000                                                                    | Datum: | April 2013 |
| Viri:         | Geodetska uprava RS,<br>Občina Žirovnica                                      |        |            |