



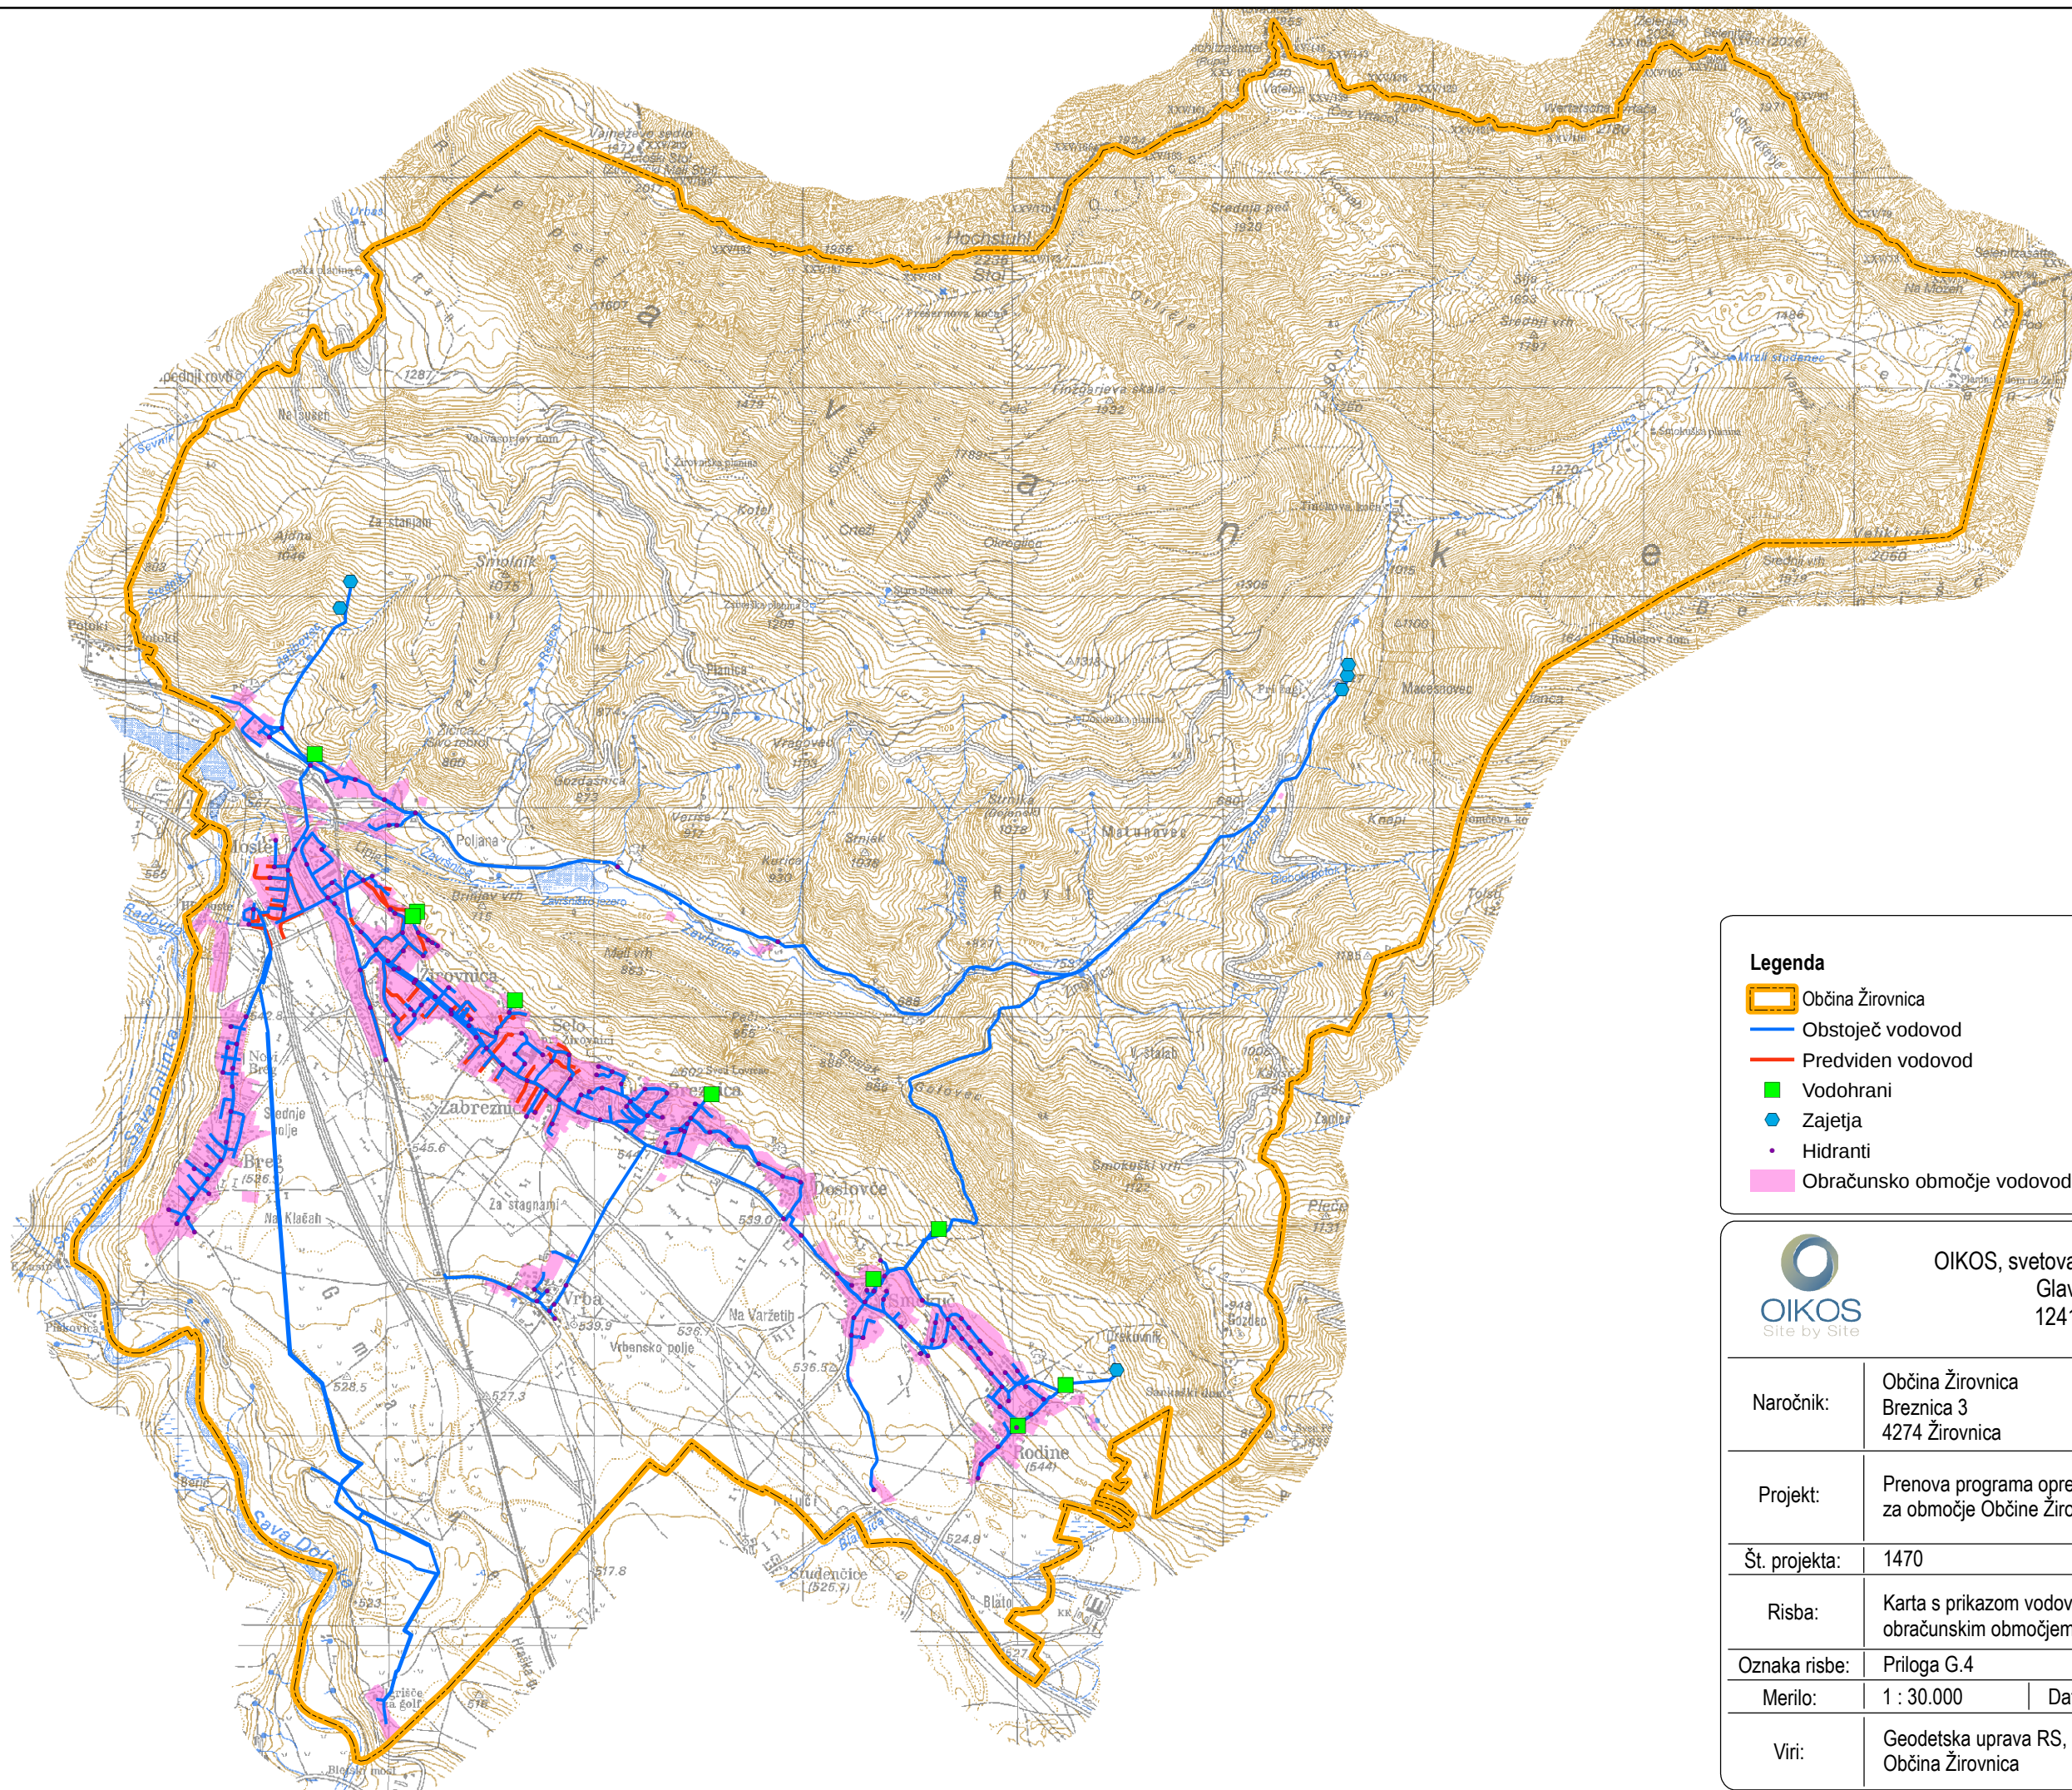

Legenda

- Občina Žirovnica
- Obstoječ vodovod
- Predviden vodovod
- Vodohrani
- Zajetja
- Hidranti
- Obračunsko območje vodovodnega omrežja (OBO_V_1)

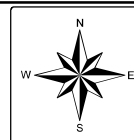

OIKOS, svetovanje za razvoj, d.o.o.
Glavni trg 19
1241 Kamnik

Naročnik:	Občina Žirovnica Breznica 3 4274 Žirovnica		
Projekt:	Prenova programa opremljanja stavbnih zemljišč za območje Občine Žirovnica		
Št. projekta:	1470		
Risba:	Karta s prikazom vodovodnega omrežja in obračunskim območjem vodovodnega omrežja		
Oznaka risbe:	Priloga G.4		
Merilo:	1 : 30.000	Datum:	April 2013
Viri:	Geodetska uprava RS, Občina Žirovnica		