



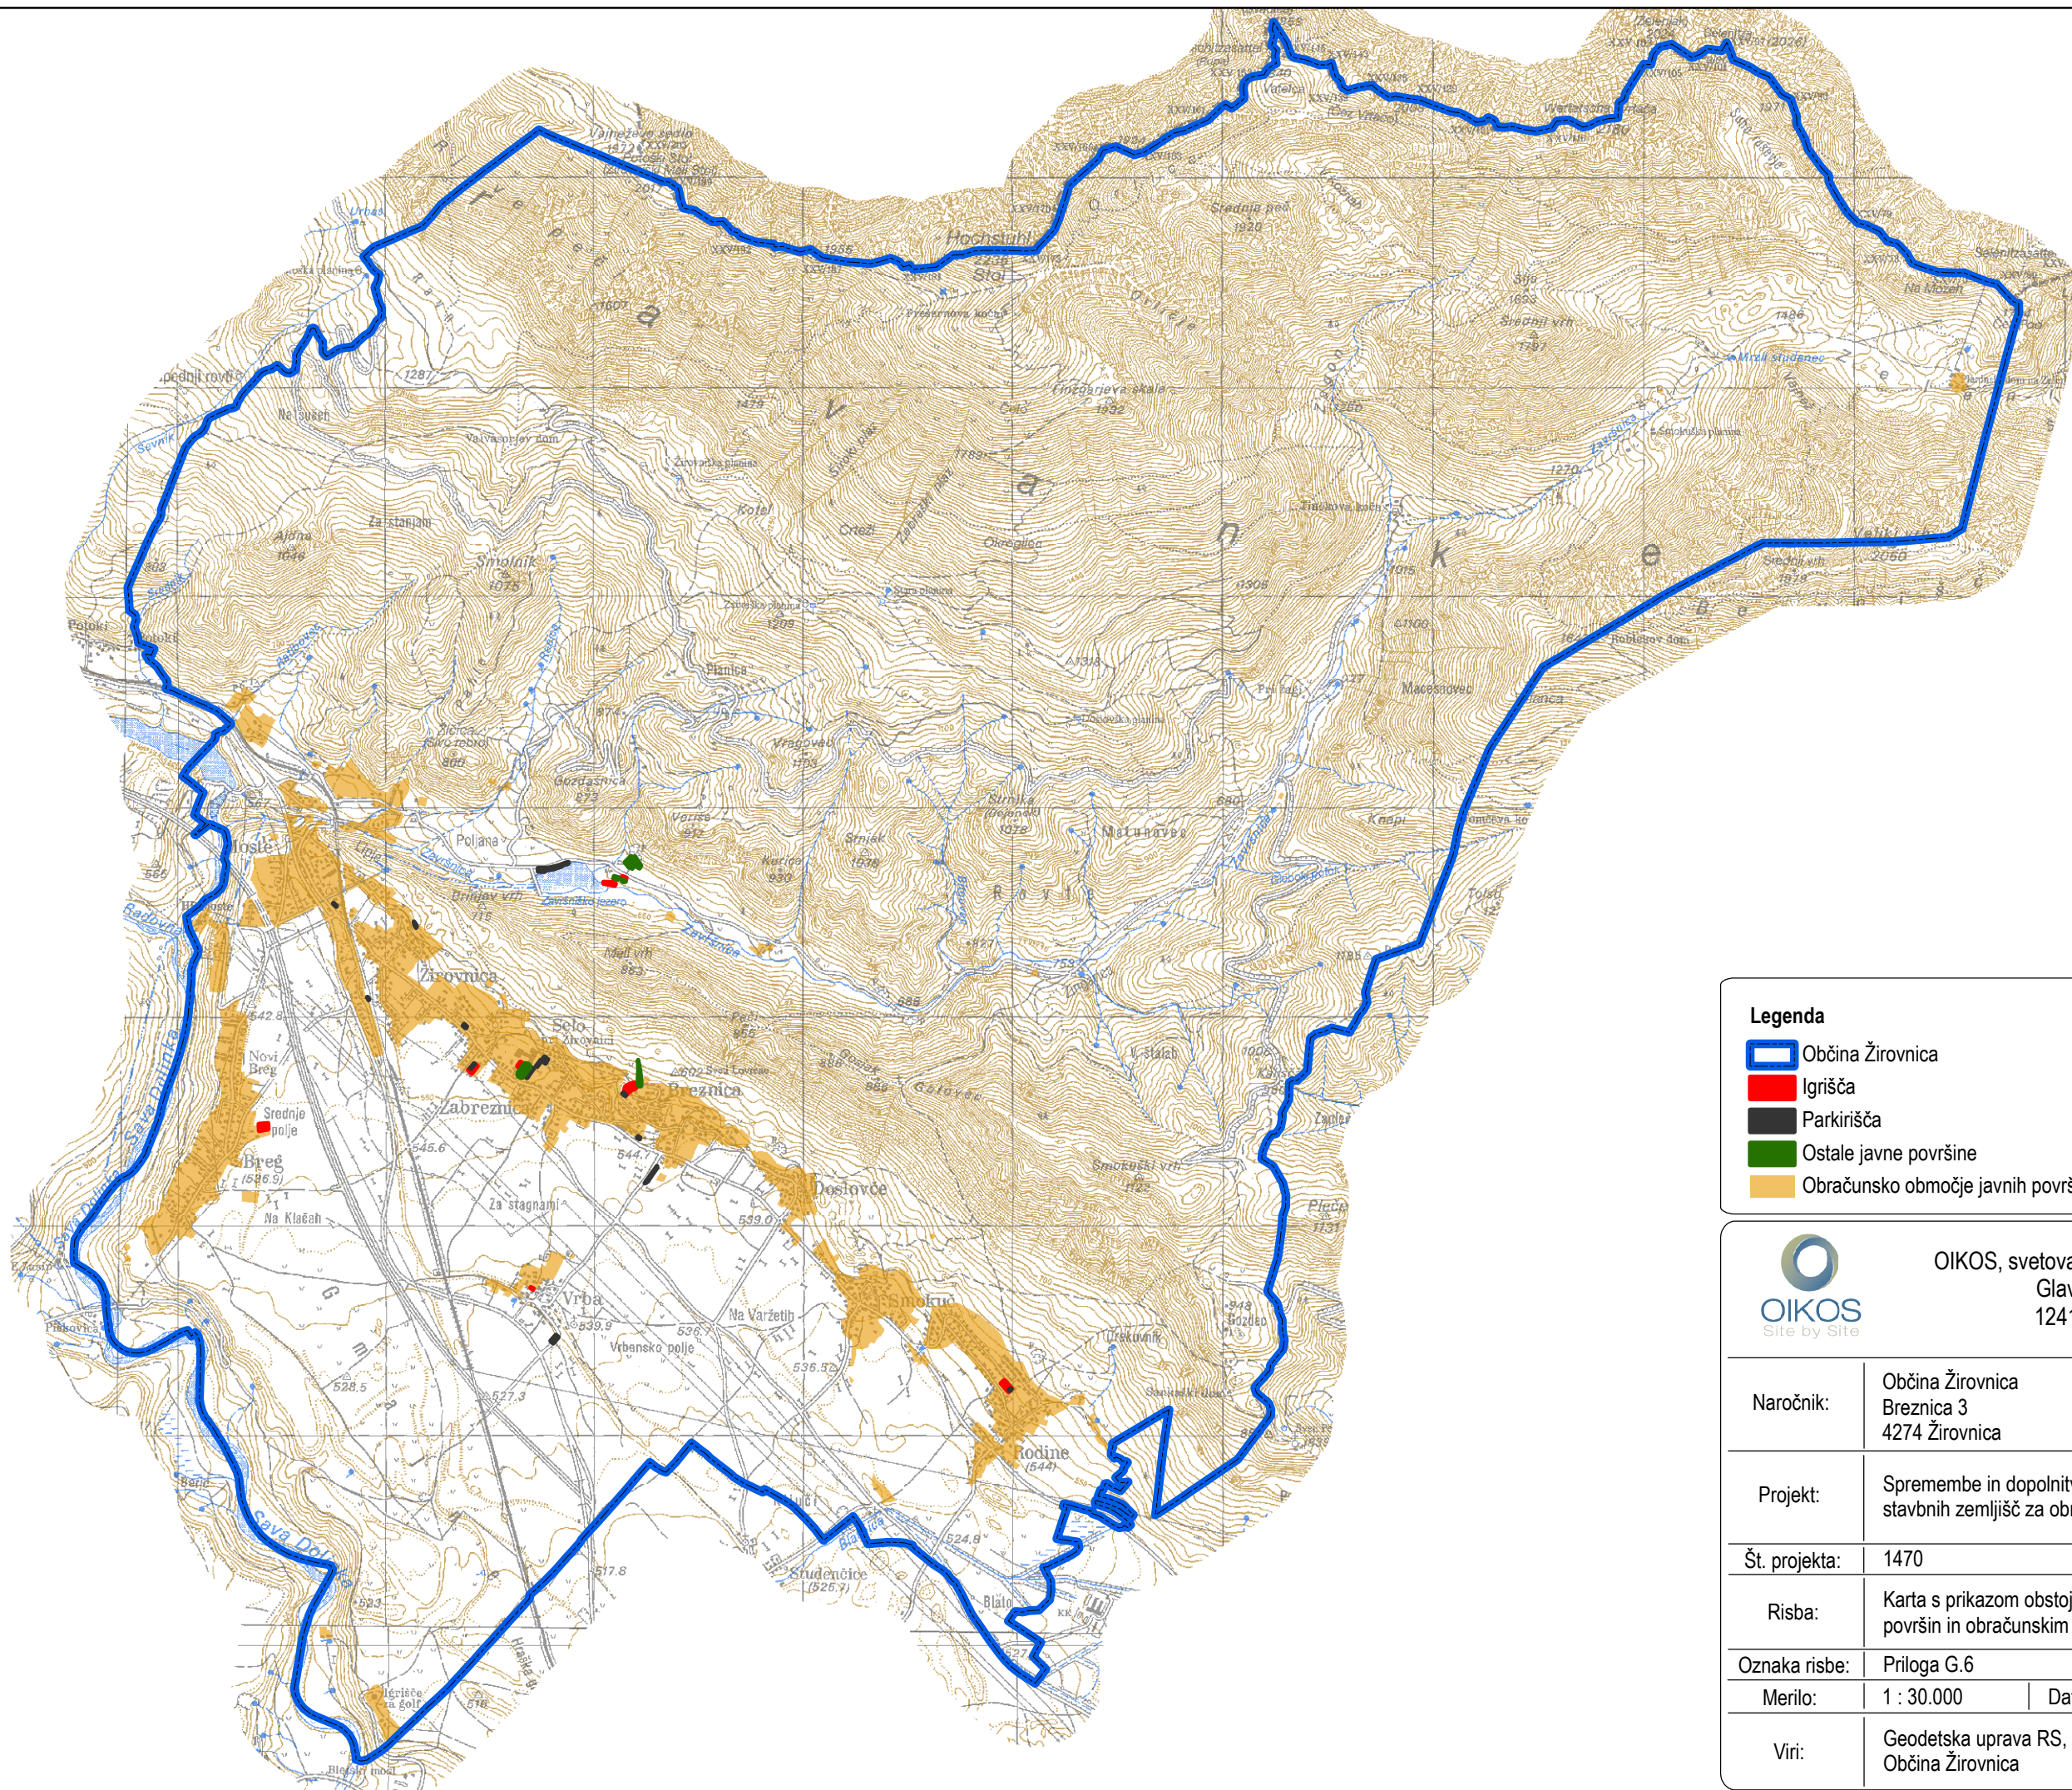

Legenda

- Občina Žirovnica
- Igrišča
- Parkirišča
- Ostale javne površine
- Obračunsko območje javnih površin (OBO_JP_1)

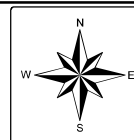

OIKOS, svetovanje za razvoj, d.o.o.
Glavni trg 19
1241 Kamnik

Naročnik:	Občina Žirovnica Breznica 3 4274 Žirovnica		
Projekt:	Spremembe in dopolnitve programa opremljanja stavbnih zemljišč za območje Občine Žirovnica		
Št. projekta:	1470		
Risba:	Karta s prikazom obstoječih in predvidenih javnih površin in obračunskim območjem javnih površin		
Oznaka risbe:	Priloga G.6		
Merilo:	1 : 30.000	Datum:	April 2013
Viri:	Geodetska uprava RS, Občina Žirovnica		