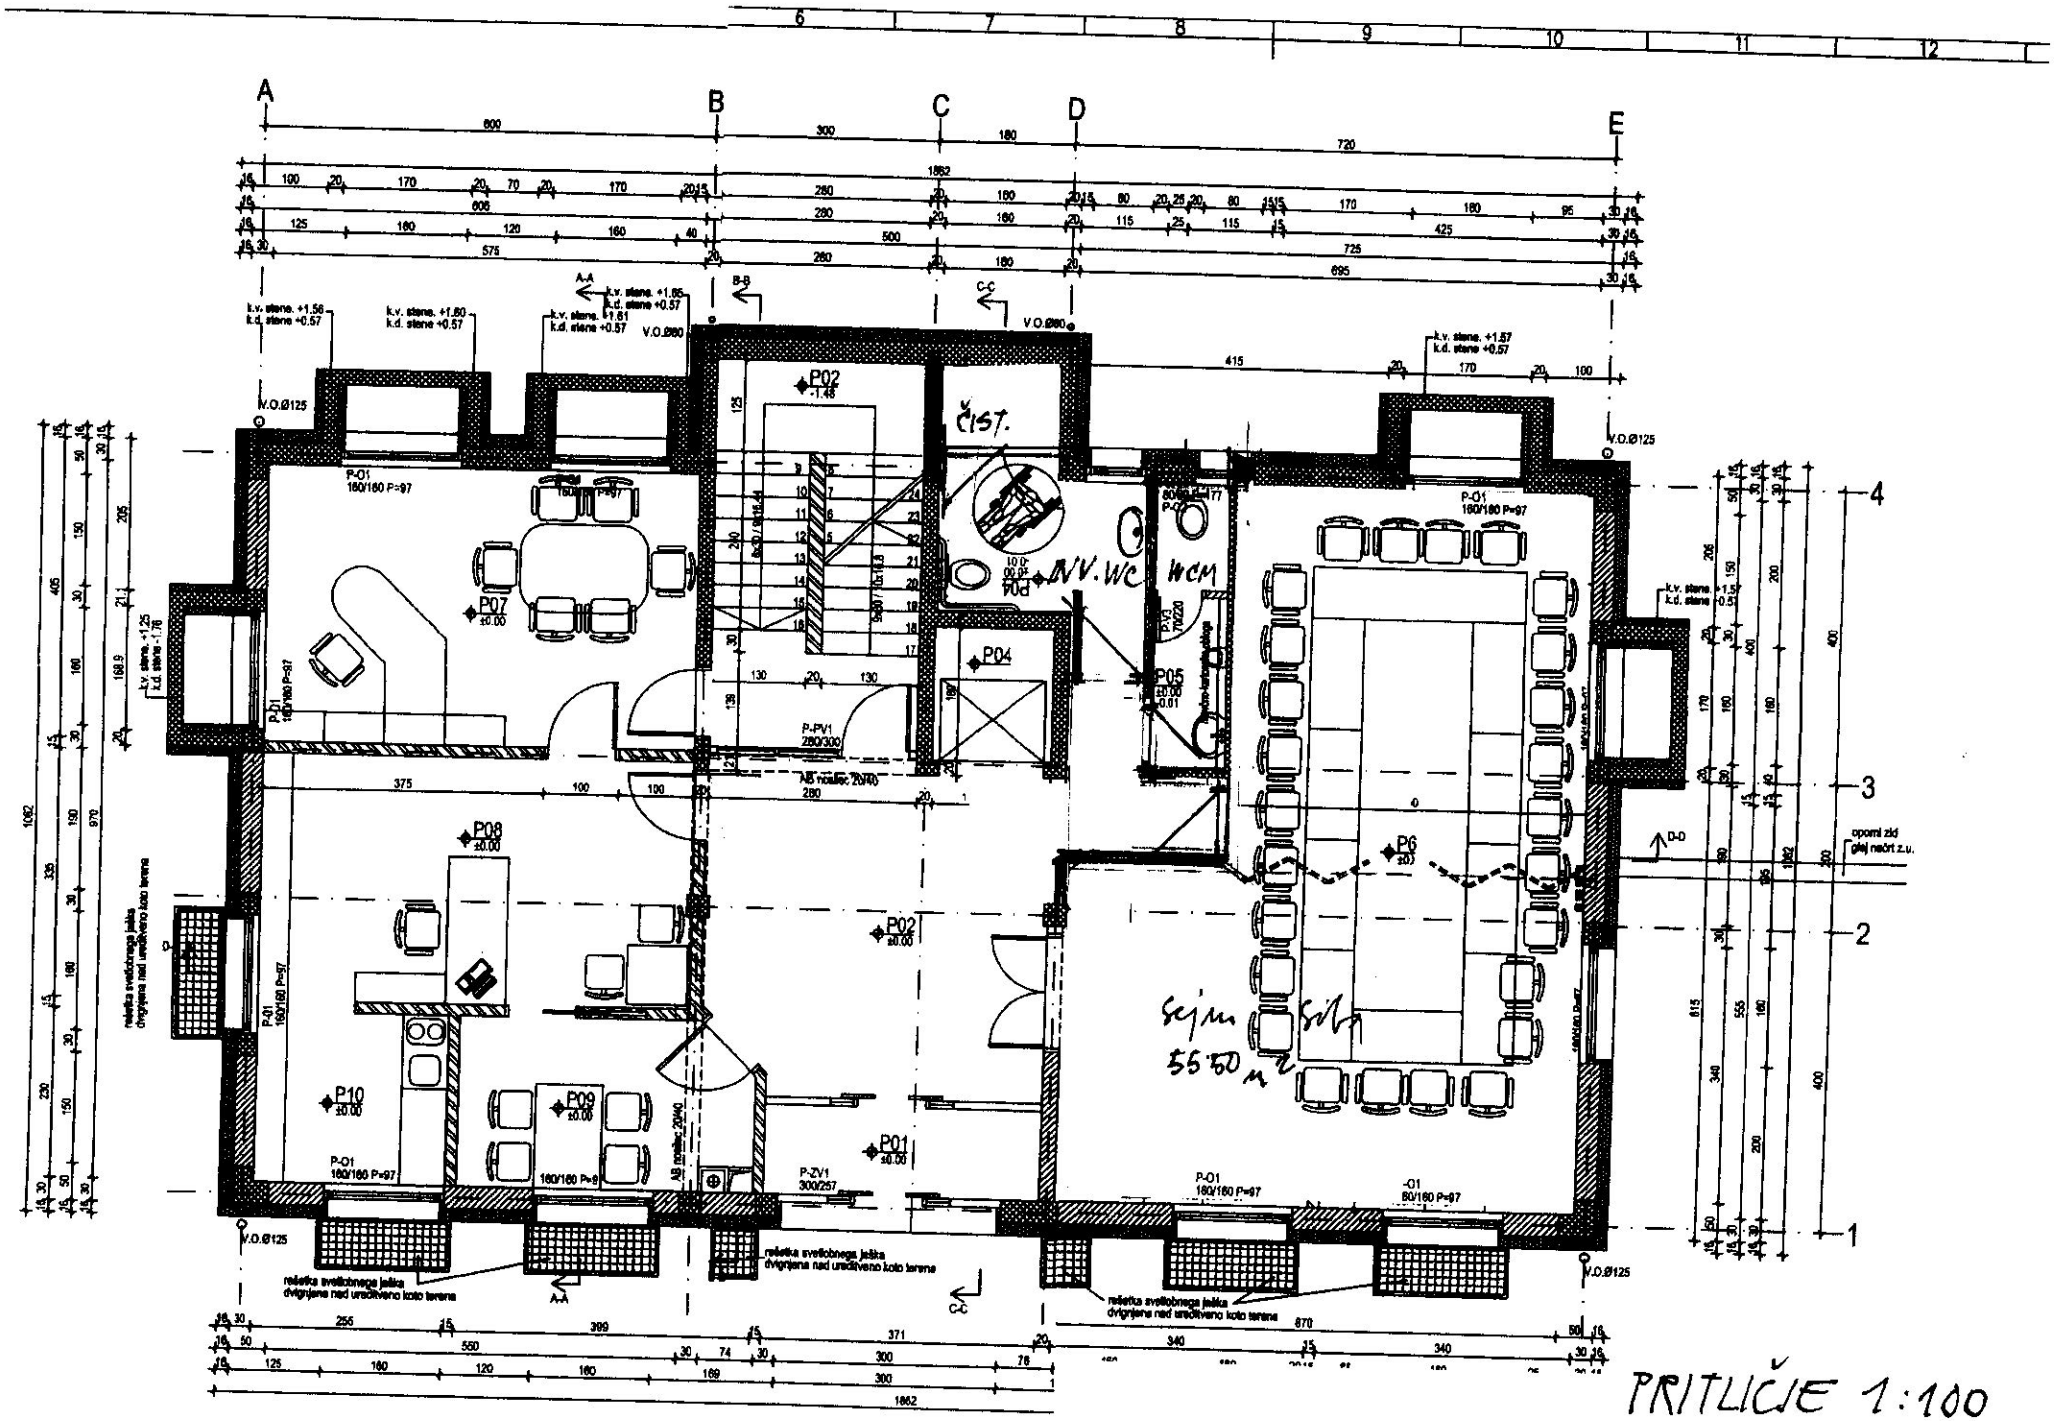

PRITLIČJE 1:100

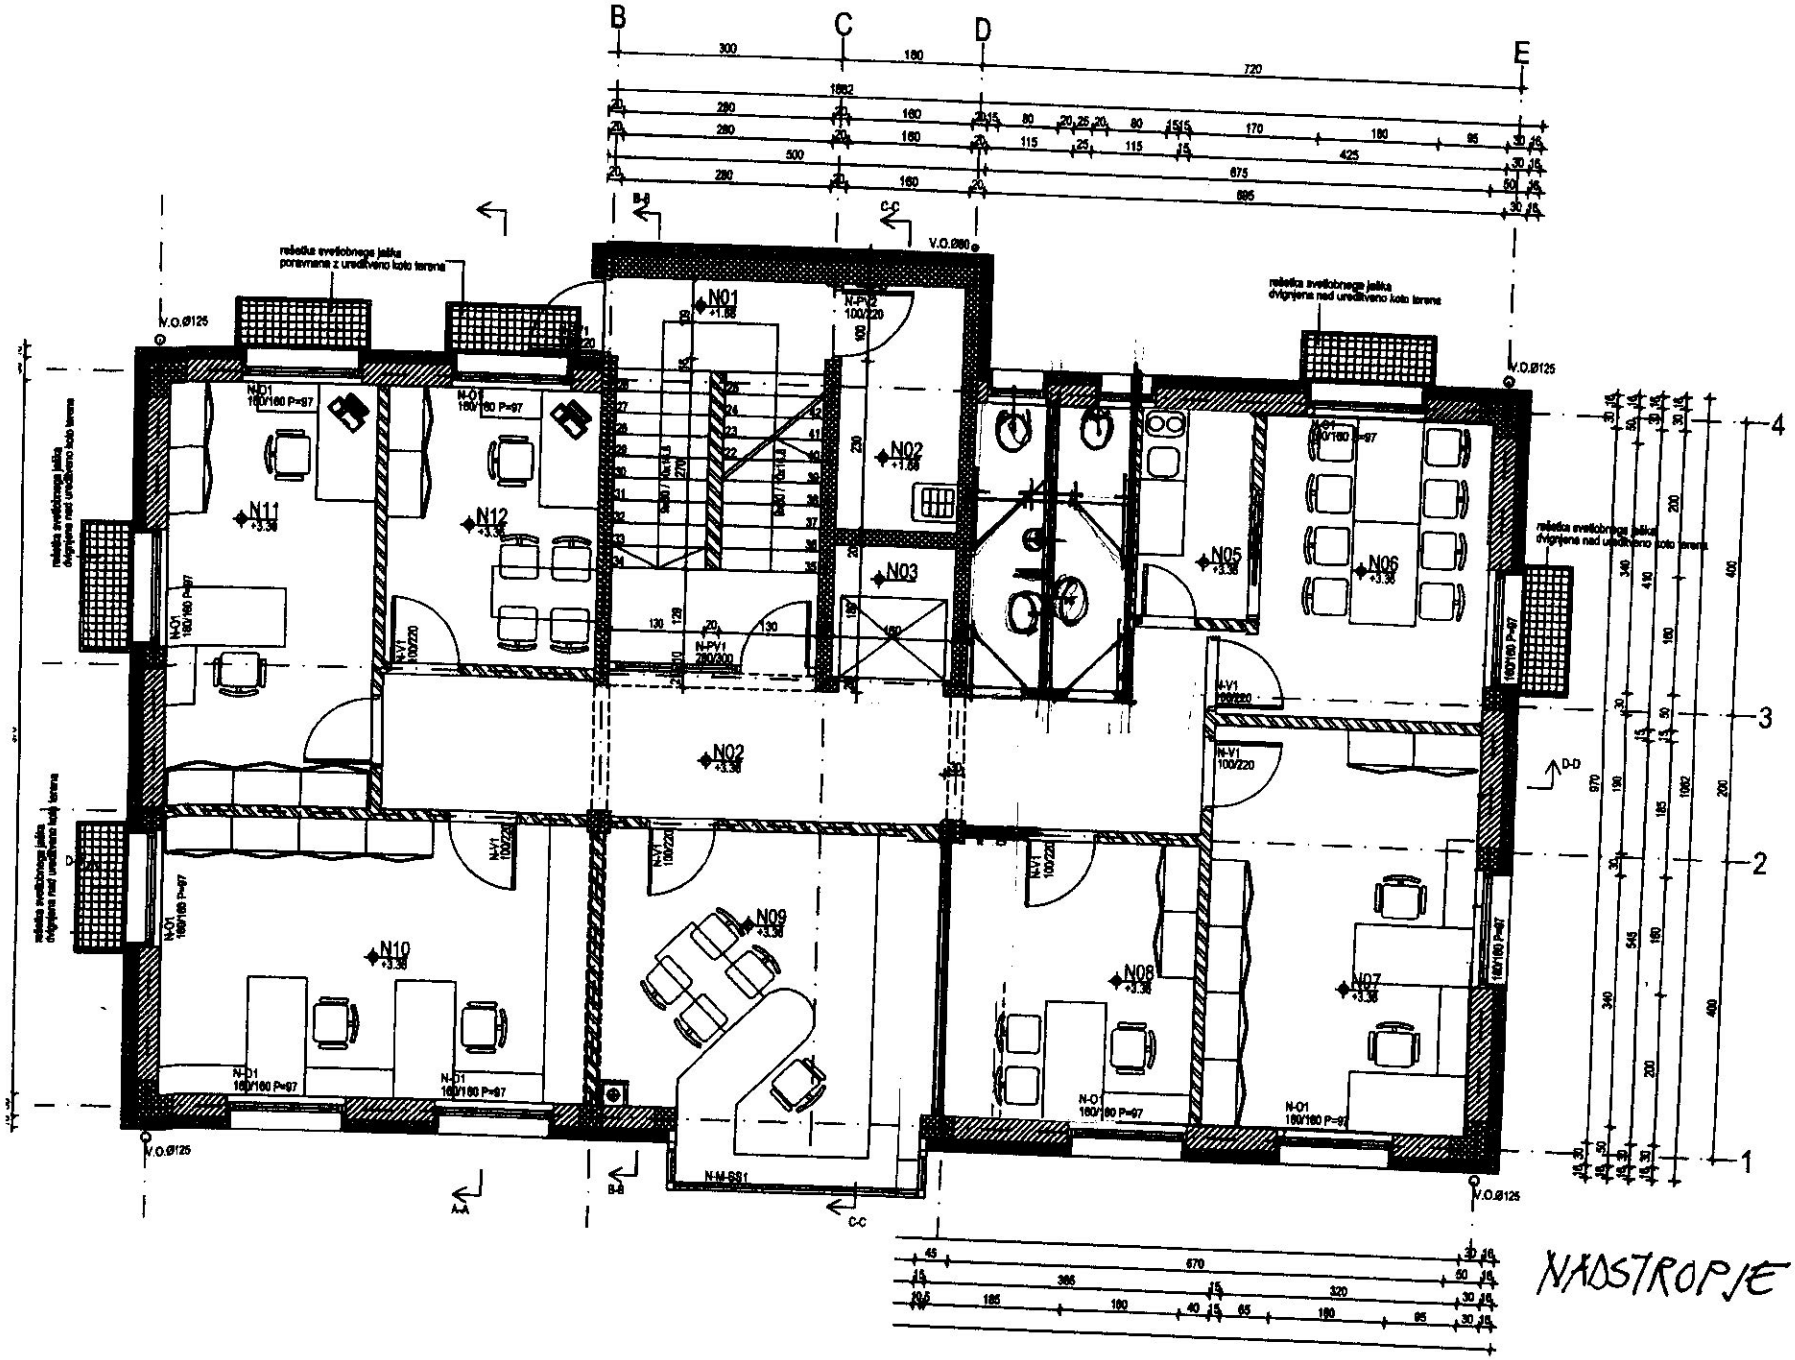

NADSTROPJE 1:100