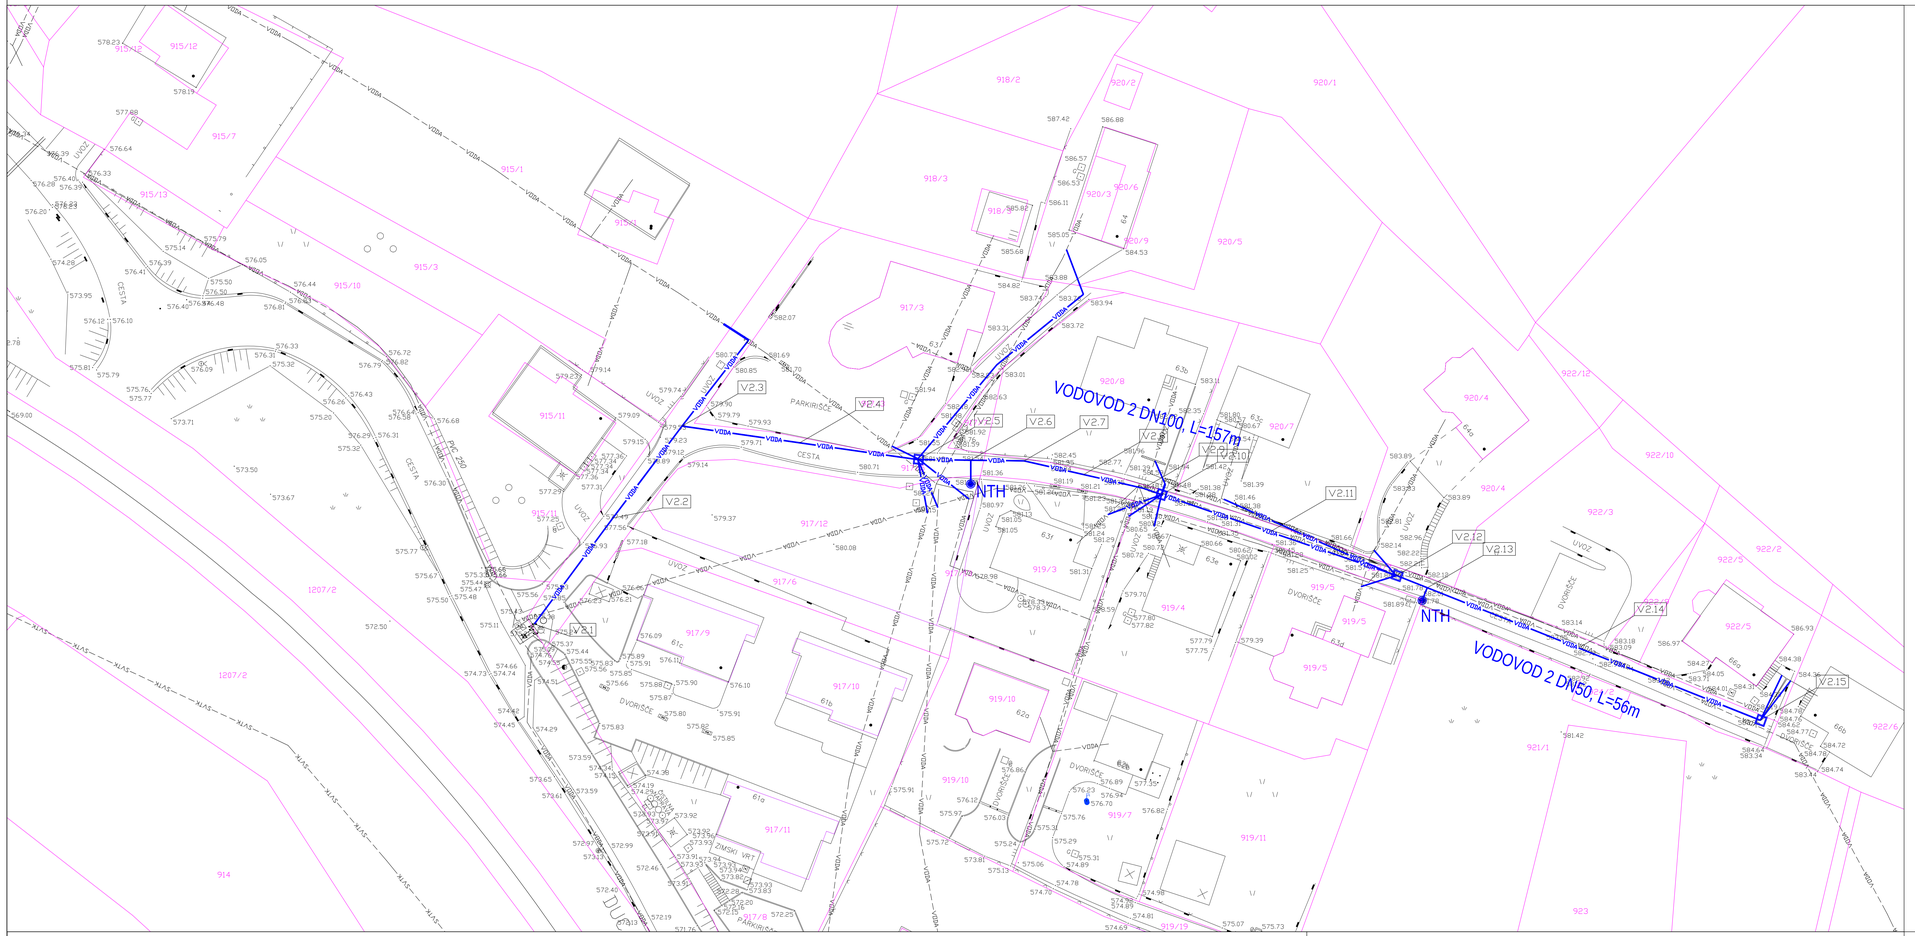

SITUACIJA VODOVODA

M 1:500

LEGENDA:

VODA — VODOVOD - NOVO

VODA — VODOVOD - OBSTOJEČE

S

spremembe: revision:	opis spremembe: revision note:	podpis/datum: signature/date:

GRADBENA KONSTRUKCIJA

VODOVOD IN METEORNA KANALIZACIJA

Protim Ržišnik Perc
ARHITEKTI IN INŽENIRJI

Protim Ržišnik Perc d.o.o.
Poslovna cona A 2
SI-4208 Šenčur
protim@rzisnik-perc.si
www.protim.si

naročnik: subscriber:	OBČINA ŽIROVNICA Breznica 3, 4274 Žirovnica
investitor: investor:	OBČINA ŽIROVNICA Breznica 3, 4274 Žirovnica
naziv objekta: facility:	**OBNOVA VODOVODA IN METEORNE KANALIZACIJE V NASELJU MOSTE - 1. FAZA**
naslov risbe: drawing title:	**SITUACIJA VODOVODA**
merilo: scale:	1:500
odg.vodja projekta: project manager:	**ROK AHAČIČ, univ. dipl. inž. grad.**
id. št.: id no.:	**G-3033**
faza projekta: project phase:	**PZI**
odg.projektant: project leader:	**ROK AHAČIČ, univ. dipl. inž. grad.**
id. št.: id no.:	**G-3033**
št. projekta: project no.:	K 122392
sodelavec: co-worker:	**MATEJ MOZETIČ, dipl.gosp.inž.**
datoteka: file:	K122392_sit
št. načrta: plan no.:	K 122392
sodelavec: co-worker:	**–**
datum: date:	4/2016
št. risbe: drawing no.:	3.2