


# VZDOLŽNI PROFIL KANALOV M3, M3.2, M5.1, M8 IN M11

M 1:1000/100


M3

M: 1:1000/100

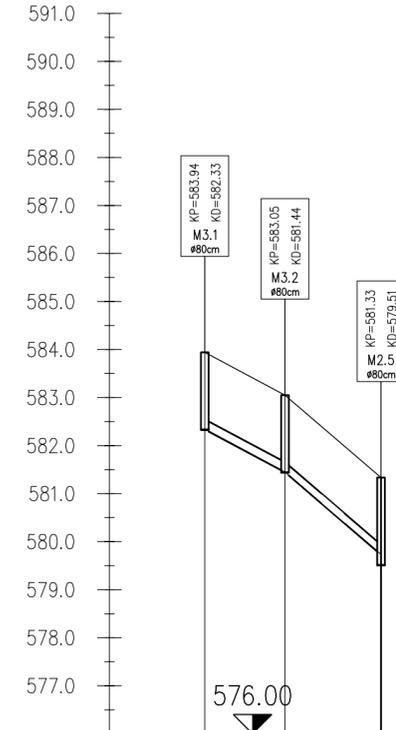


M3.2

M: 1:1000/100

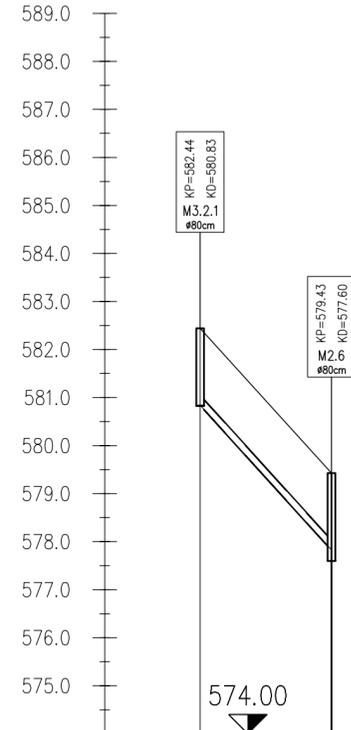


M11

M: 1:1000/100

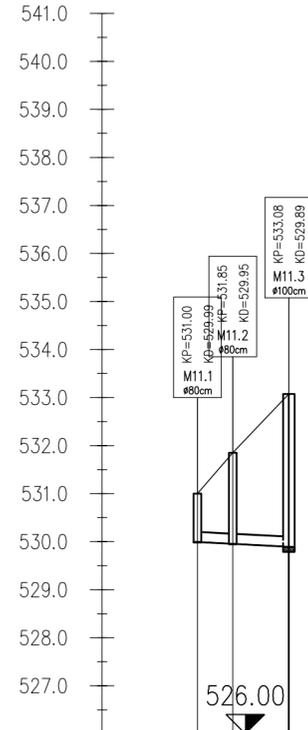


M8

M: 1:1000/100

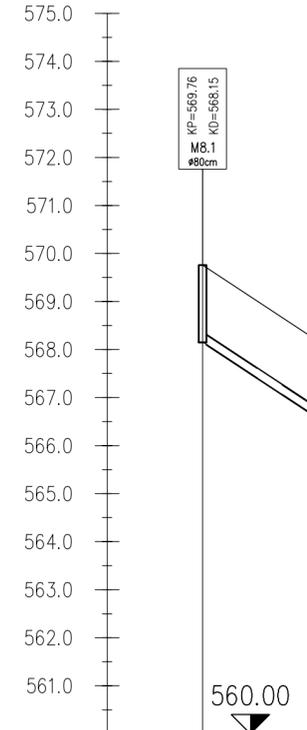

M5.1

M: 1:1000/100

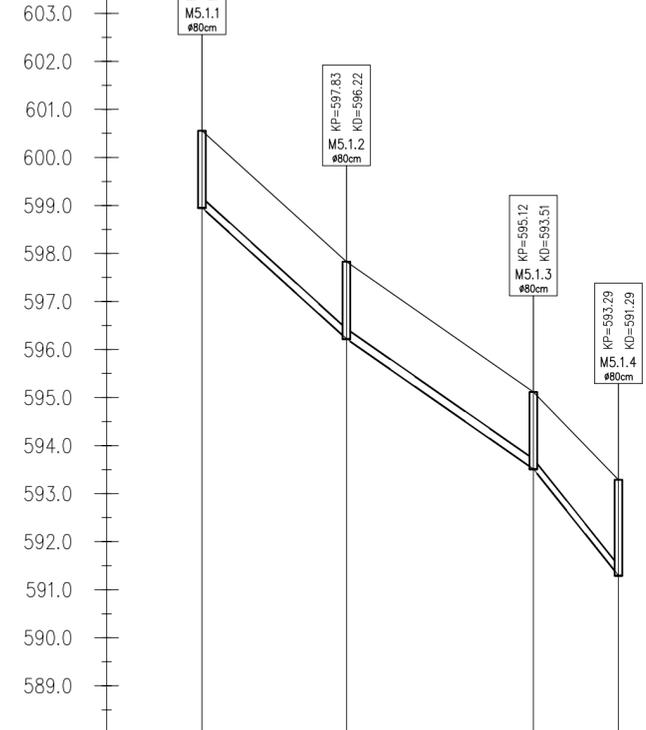

Ime	M3.1	M3.2	M2.5	Ime	M3.2.1	M2.6	Ime	M11.1	M11.2	M11.3	Ime	M8.1	M8.2	M7.5	Ime	M5.1.1	M5.1.2	M5.1.3	M5.1.4
Stacionaža	000.00	016.78	036.88	Stacionaža	000.00	027.49	Stacionaža	000.00	007.39	019.10	Stacionaža	000.00	028.08	044.81	Stacionaža	000.00	030.25	069.40	087.19
Kota terena	583.94	583.05	581.33	Kota terena	582.44	579.43	Kota terena	530.00	531.85	533.08	Kota terena	569.76	567.92	565.41	Kota terena	600.56	597.83	595.12	593.29
Kota nivelete	582.34	581.45	579.73	Kota nivelete	580.84	577.83	Kota nivelete	530.00	529.96	529.90	Kota nivelete	568.16	566.32	563.81	Kota nivelete	598.96	596.23	593.52	591.30
Globina nivelete	1.61	1.61	1.82	Globina nivelete	1.61	1.82	Globina nivelete	1.01	1.90	3.19	Globina nivelete	1.61	1.61	2.01	Globina nivelete	1.61	1.61	1.61	2.00
Dolžina odseka/Padec	I=5.30% L=16.78m		I=8.54% L=20.10m	Dolžina odseka/Padec	I=10.96% L=27.49m		Dolžina odseka/Padec	I=0.54% L=7.39m		I=0.51% L=11.71m	Dolžina odseka/Padec	I=6.56% L=28.08m		I=15.00% L=16.73m	Dolžina odseka/Padec	I=9.02% L=30.25m		I=6.92% L=39.14m	I=12.47% L=17.79m
Material/Profil cevi	PVC DN200			Material/Profil cevi	PVC DN200		Material/Profil cevi	PVC DN200			Material/Profil cevi	PVC DN200			Material/Profil cevi	PVC DN200			

sprememba: revision:	opis spremembe: revision note:	podpis/datum: signature/date:
<b>GRADBENA KONSTRUKCIJA</b>		<b>FEKALNA KANALIZACIJA</b>
naročnik: subscriber:		OBČINA ŽIROVNICA Breznica 3, 4274 Žirovnica
investitor:		OBČINA ŽIROVNICA Breznica 3, 4274 Žirovnica
naziv objekta: facility:		FEKALNO KANALIZACIJSKO OMREŽJE MOSTE
naslov risbe: drawing title:		VZDOLŽNI PROFIL KANALOV M3, M3.2, M5.1, M8 IN M11
odg.vodja projekta: project manager:	ROK AHAČIČ, univ. dipl. inž. grad.	id. št.: id no.: G-3033
odg.projektant: project leader:	ROK AHAČIČ, univ. dipl. inž. grad.	id. št.: id no.: G-3033
sodelavec: co-worker:	MATEJ MOZETIČ, dipl.gosp.inž.	datoteka: file: K122390_situacija PZI
sodelavec: co-worker:	-	datum: date: 3/2016
merilo: scale: 1:1000/100		faza projekta: project phase: PZI
št. projekta: project no.: K 122390		št. načrta: plan no.: K 122390
št. risbe: drawing no.: 4.2		

**Protim Ržišnik Perc**  
ARHITEKTI IN INŽENIRJI

Protim Ržišnik Perc d.o.o.  
Poslovna cuna A 2  
Si-4208 Šenčur  
protim@rzisnik-perc.si  
www.protim.si