


M13
M: 1:1000/100

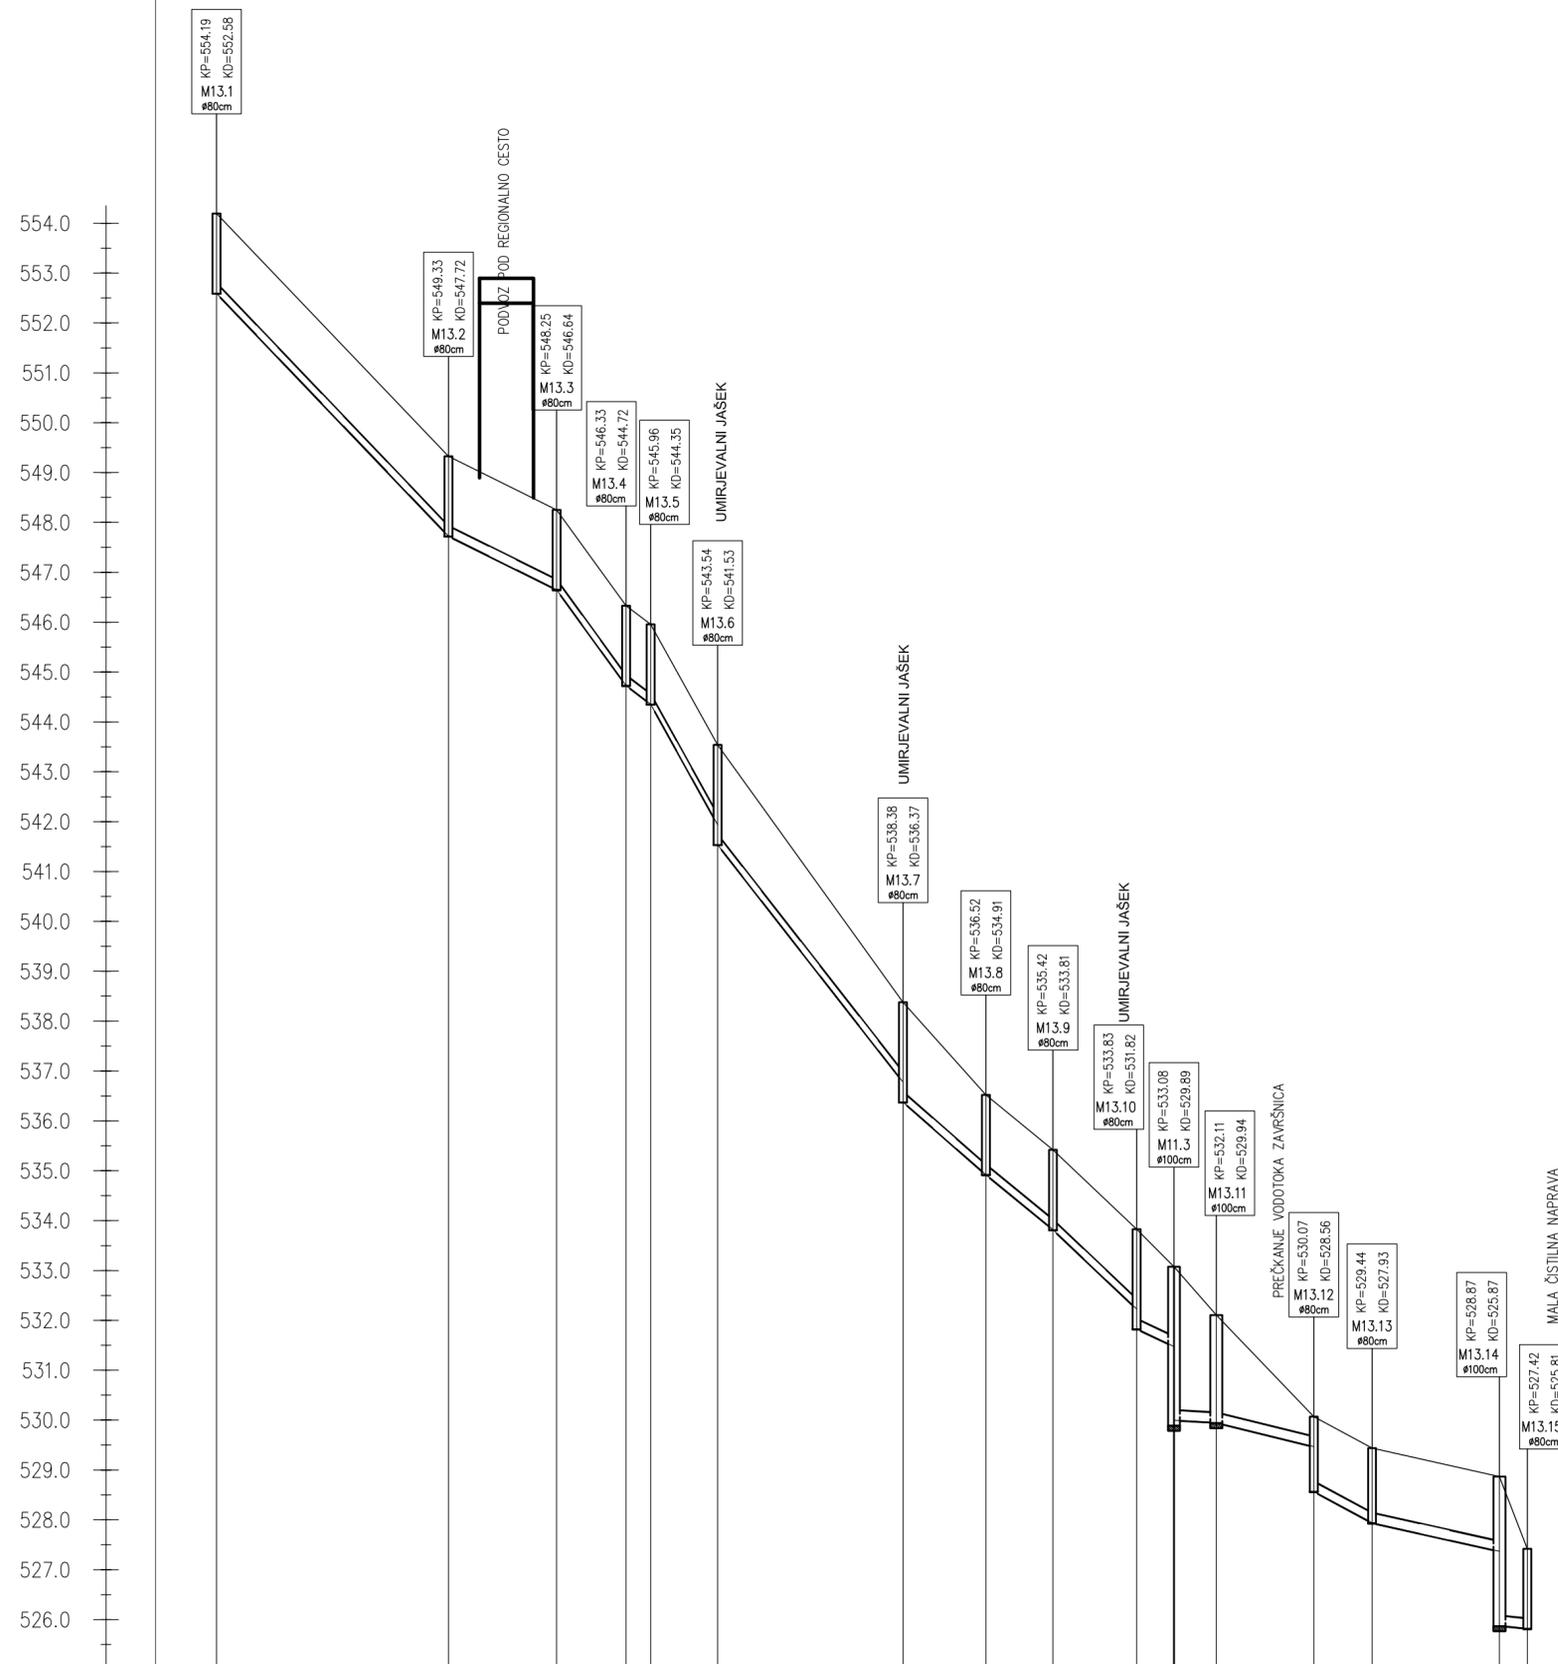

VZDOLŽNI PROFIL KANALA M13

M 1:1000/100

Ime	M13.1	M13.2	M13.3	M13.4	M13.5	M13.6	M13.7	M13.8	M13.9	M13.10	M11.3	M13.11	M13.12	M13.13	M13.14	M13.15
Stacionaža	000.00	046.79	068.59	082.57	087.54	101.05	138.41	155.13	168.65	185.52	193.06	201.60	221.26	233.00	258.69	264.30
Kota terena	554.19	549.33	548.25	546.33	545.96	543.54	538.38	536.52	535.42	533.83	533.08	532.11	530.07	529.44	528.87	527.42
Kota nivelete	552.59	547.73	546.65	544.73	544.36	541.94	536.78	536.38	534.92	533.82	531.48	530.00	529.47	528.57	527.37	525.88
Globina nivelete	1.61	1.61	1.61	1.61	1.61	2.01	2.01	1.61	1.61	2.01	3.19	2.17	1.51	1.51	3.00	1.61
Dolžina odseka/Padec		I=10.40% L=46.79m	I=4.93% L=21.80m	I=13.74% L=13.99m	I=7.49% L=4.9m	I=17.91% L=13.51m	I=12.74% L=37.37m	I=6.72% L=16.72m	I=8.16% L=13.52m	I=9.42% L=16.87m	I=4.71% L=7.54m	I=0.59% L=8.54m	I=2.44% L=19.66m	I=5.36% L=11.74m	I=2.22% L=25.69m	I=1.03% L=5.61m
Material/Profil cevi							PVC DN200									

sprememba: revision:	opis spremembe: revision note:	podpis/datum: signature/date:
GRADBENA KONSTRUKCIJA		FEKALNA KANALIZACIJA
naročnik: subscriber:	OBČINA ŽIROVNICA Breznica 3, 4274 Žirovnica	Protim Ržišnik Perc d.o.o. Poslovna cona A 2 SI-4208 Šenčur protim@rzisnik-perc.si
investitor: investor:	OBČINA ŽIROVNICA Breznica 3, 4274 Žirovnica	www.protim.si
naziv objekta: facility:	FEKALNO KANALIZACIJSKO OMREŽJE MOSTE	
naslov risbe: drawing title:	VZDOLŽNI PROFIL KANALA M13	merilo: scale: 1:1000/100
odg.vodja projekta: project manager:	ROK AHAČIČ, univ. dipl. inž. grad.	id. št.: id no.: G-3033
odg.projektant: project leader:	ROK AHAČIČ, univ. dipl. inž. grad.	id. št.: id no.: G-3033
sodelavec: co-worker:	MATEJ MOZETIČ, dipl.gosp.inž.	datoteka: file: K122390_situacija PZI
sodelavec: co-worker:	-	datum: date: 3/2016
		št. projekta: project no.: K 122390
		št. načrta: plan no.: K 122390
		št. risbe: drawing no.: 4.5