


M:1:1000/100

BREZNICA

# VZDOLŽNI PROFIL

M 1:1000/100

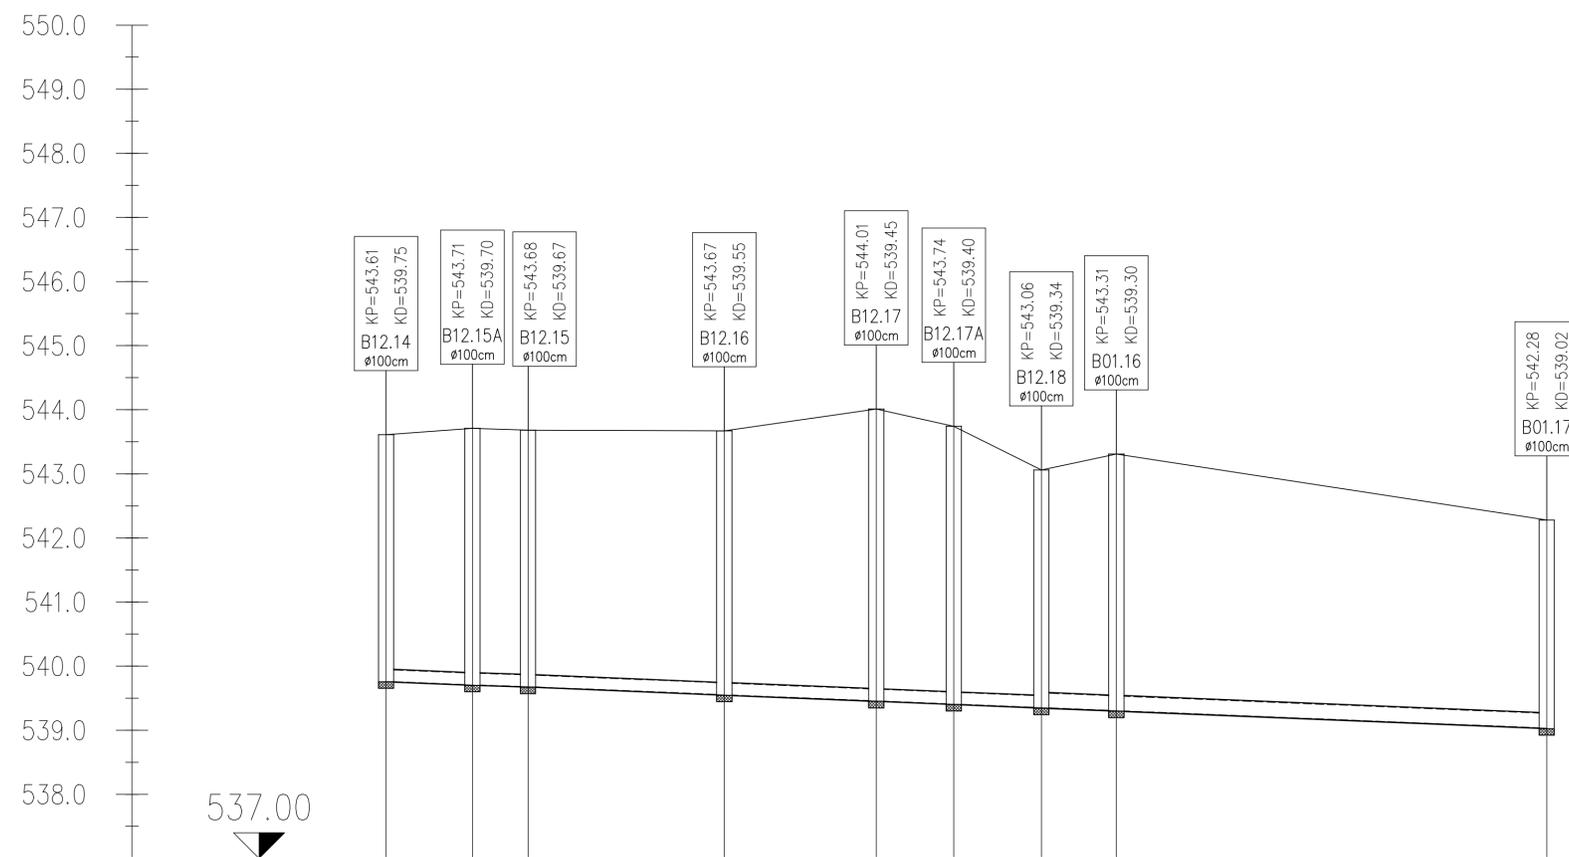

Ime	B12.14	B12.15A	B12.15	B12.16	B12.17	B12.17A	B12.18	B01.16	B01.17
Stacionaža	000.00	013.58	022.35	053.25	077.16	089.36	103.16	114.95	182.71
Kota terena	543.61	543.71	543.68	543.67	544.01	543.74	543.06	543.31	542.28
Kota nivelete	539.76	539.71	539.68	539.55	539.45	539.41	539.35	539.30	539.03
Globina nivelete	3.85	4.00	4.00	4.12	4.56	4.33	3.71	4.01	3.25
Dolžina odseka/Padec					i=0.40%				
					L=182.71m				
Material/Profil cevi				PVC DN200			PVC DN250		

sprememba: revision:	opis spremembe: revision note:	podpis/datum: signature/date:
-------------------------	-----------------------------------	----------------------------------

## GRADBENA KONSTRUKCIJA FEKALNA KANALIZACIJA

**Protim Ržišnik Perc**  
ARHITEKTI IN INŽENIRJI

naročnik:  
subscriber: OBČINA ŽIROVNICA  
Breznica 3, 4274 Žirovnica

investitor:  
investor: OBČINA ŽIROVNICA  
Breznica 3, 4274 Žirovnica

naziv objekta:  
facility: SANACIJA KANALA V BREZNICI

naslov risbe:  
drawing title: VZDOLŽNI PROFIL

odg.vodja projekta:  
project manager: ROK AHAČIČ, univ. dipl. inž. grad.

odg.projektant:  
project leader: ROK AHAČIČ, univ. dipl. inž. grad.

sodelavec:  
co-worker: MATEJ MOZETIČ, dipl.gosp.inž.

sodelavec:  
co-worker: -

id. št.:  
id no.: G-3033

id. št.:  
id no.: G-3033

datoteka:  
file: K129680\_situacija

datum:  
date: 8/2016

Protim Ržišnik Perc d.o.o.  
Poslovna cona A 2  
SI-4208 Šenčur  
protim@rzišnik-perc.si

www.protim.si

merilo:  
scale: 1:1000/100

faza projekta:  
project phase: PZI

št. projekta:  
project no.: K 129680

št. načrta:  
plan no.: K 129680

št. risbe:  
drawing no.: 3