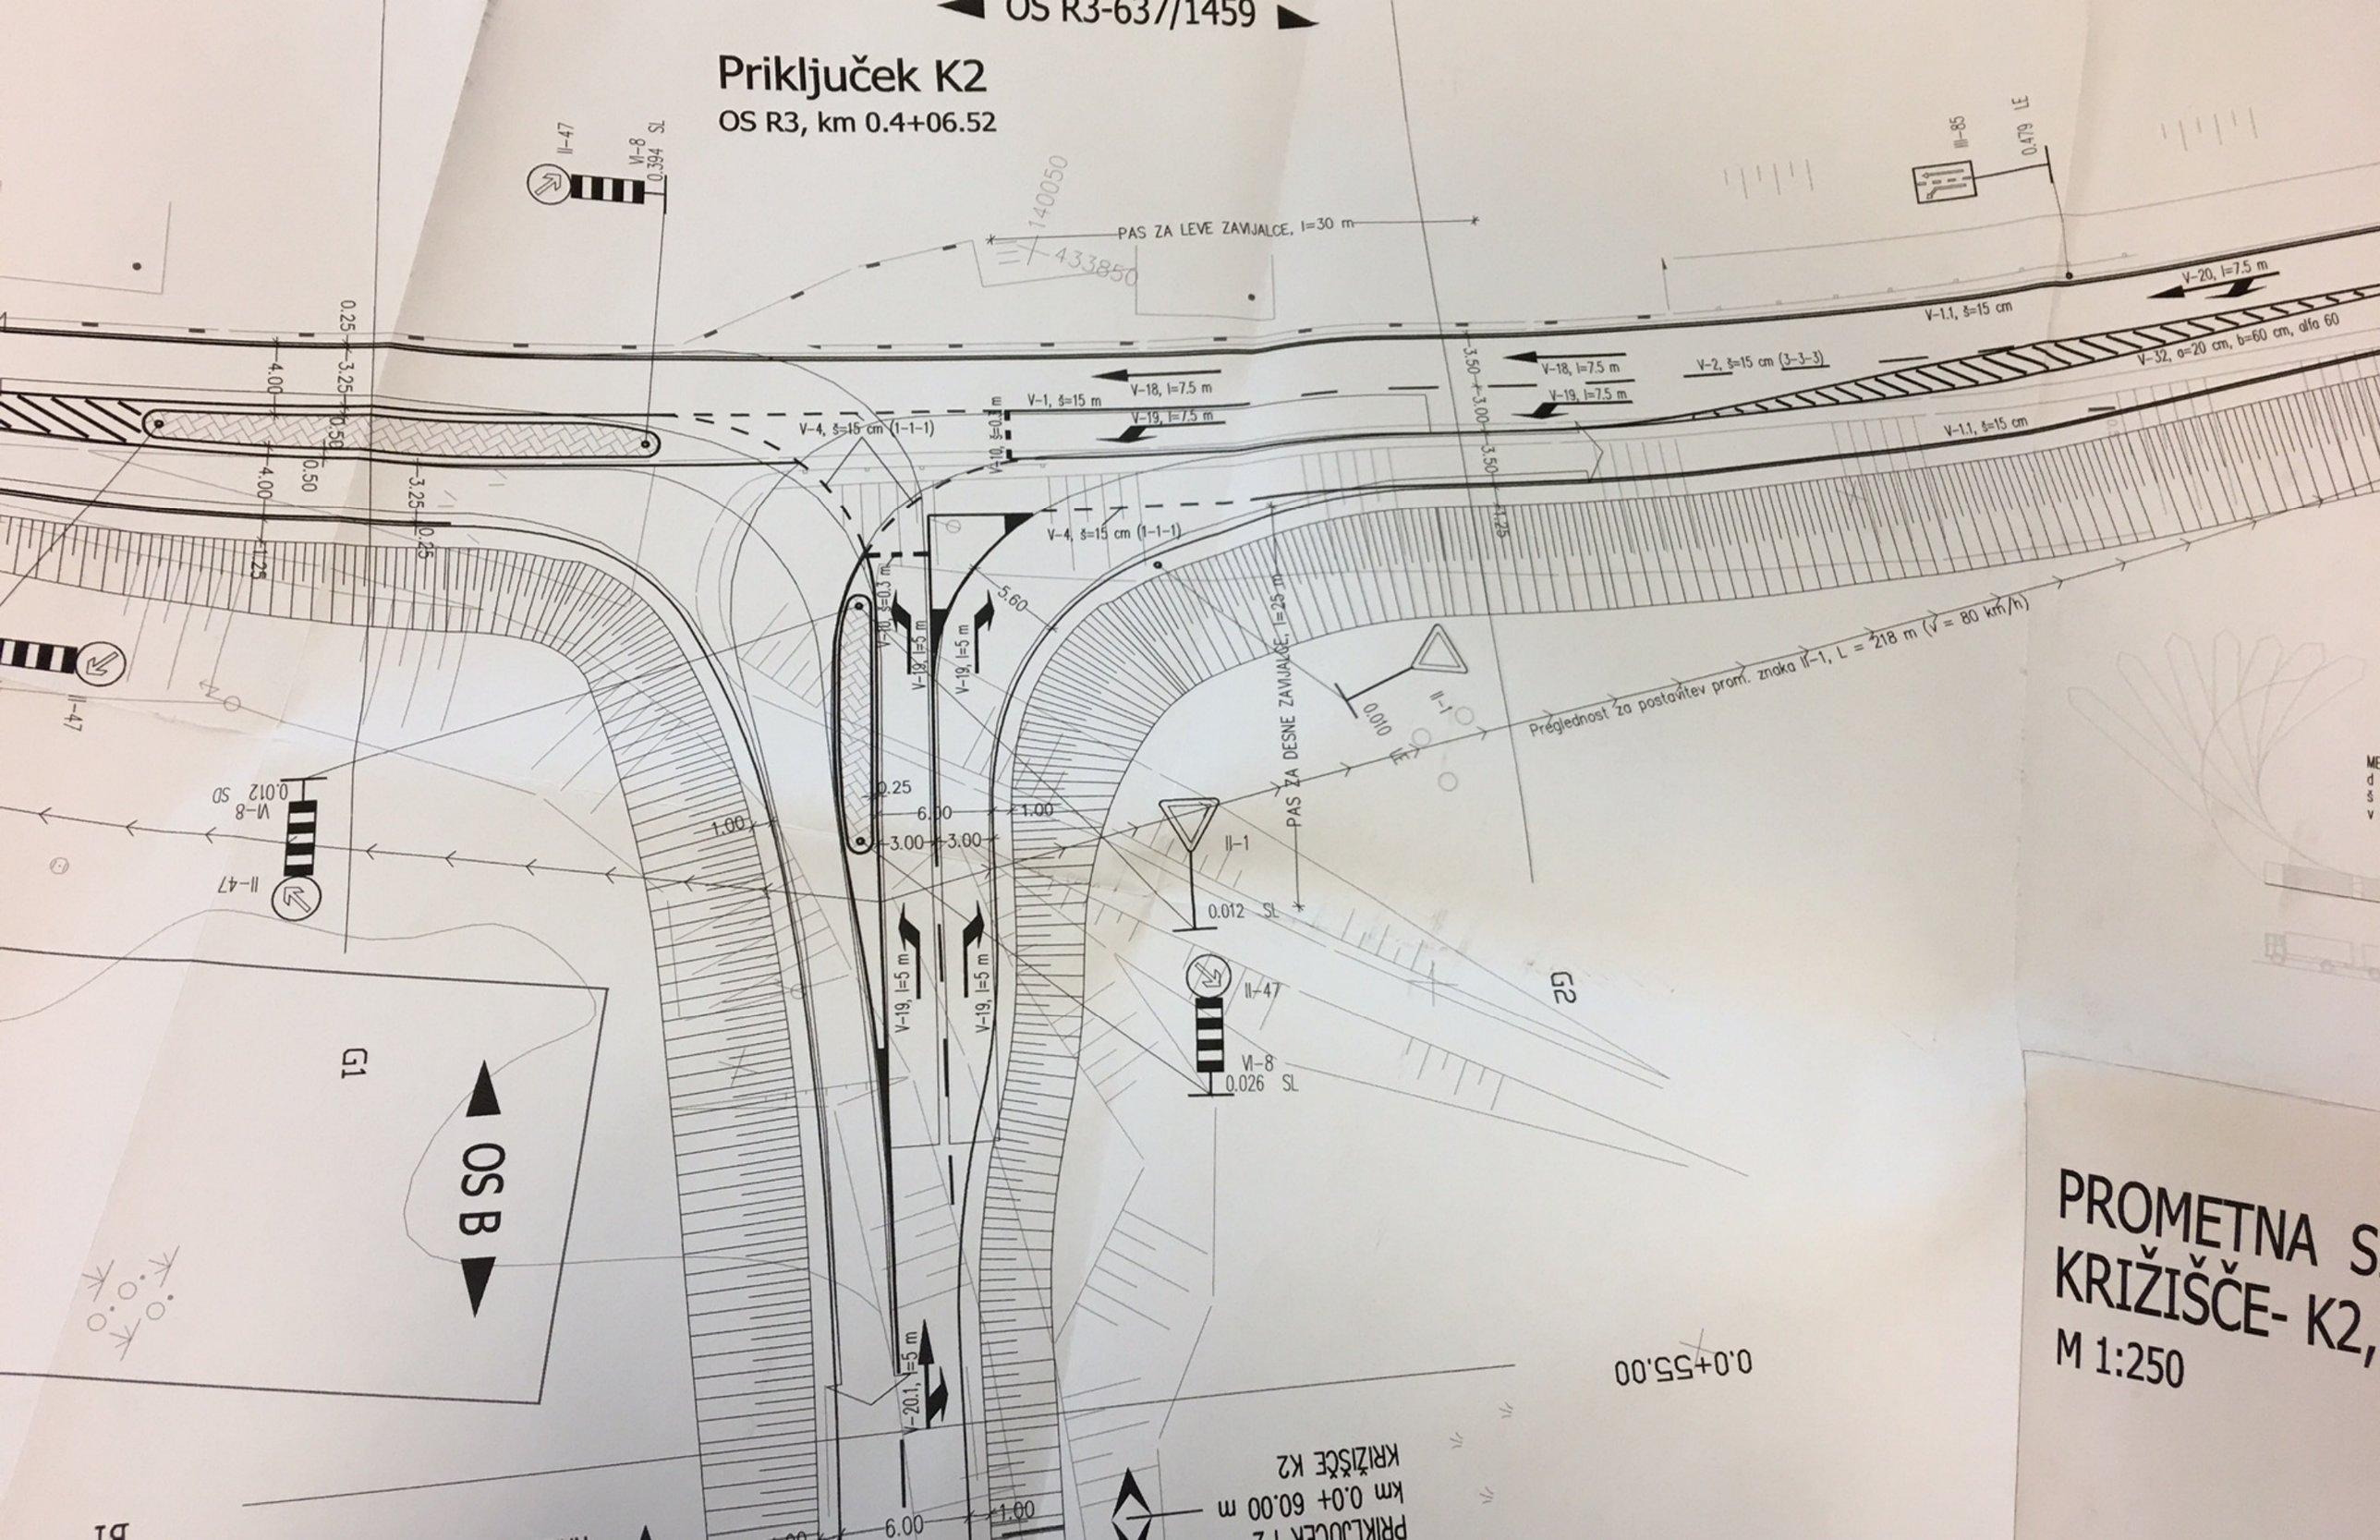
OS R3-637/1459
Priključek K2
OS R3, km 0.4+06.52
PAS ZA LEVE ZAVIJALCE, l=30 m
PAS ZA DESNE ZAVIJALCE, l=25 m
Preglednost za postavitev prom. znaka II-1, L = 218 m (v = 80 km/h)
V-1, s=15 m
V-1.1, s=15 cm
V-2, s=15 cm (3-3-3)
V-4, s=15 cm (1-1-1)
V-18, l=7.5 m
V-19, l=7.5 m
V-20, l=7.5 m
V-32, a=20 cm, b=60 cm, alfa 60
V-10, s=0.3 m
V-18, l=5 m
V-19, l=5 m
V-20.1, l=5 m
II-47
VI-8
II-1
III-85
G1
G2
OS B
0.0+55.00
PRIKLJUČEK K2
km 0.0+ 60.00 m
KRIŽIŠČE K2
PROMETNA S
KRIŽIŠČE- K2,
M 1:250